


BUDYNEK NR 2 - Przedszkole Publiczne z Grupami Żłobkowymi

RZUT I PIĘTRA

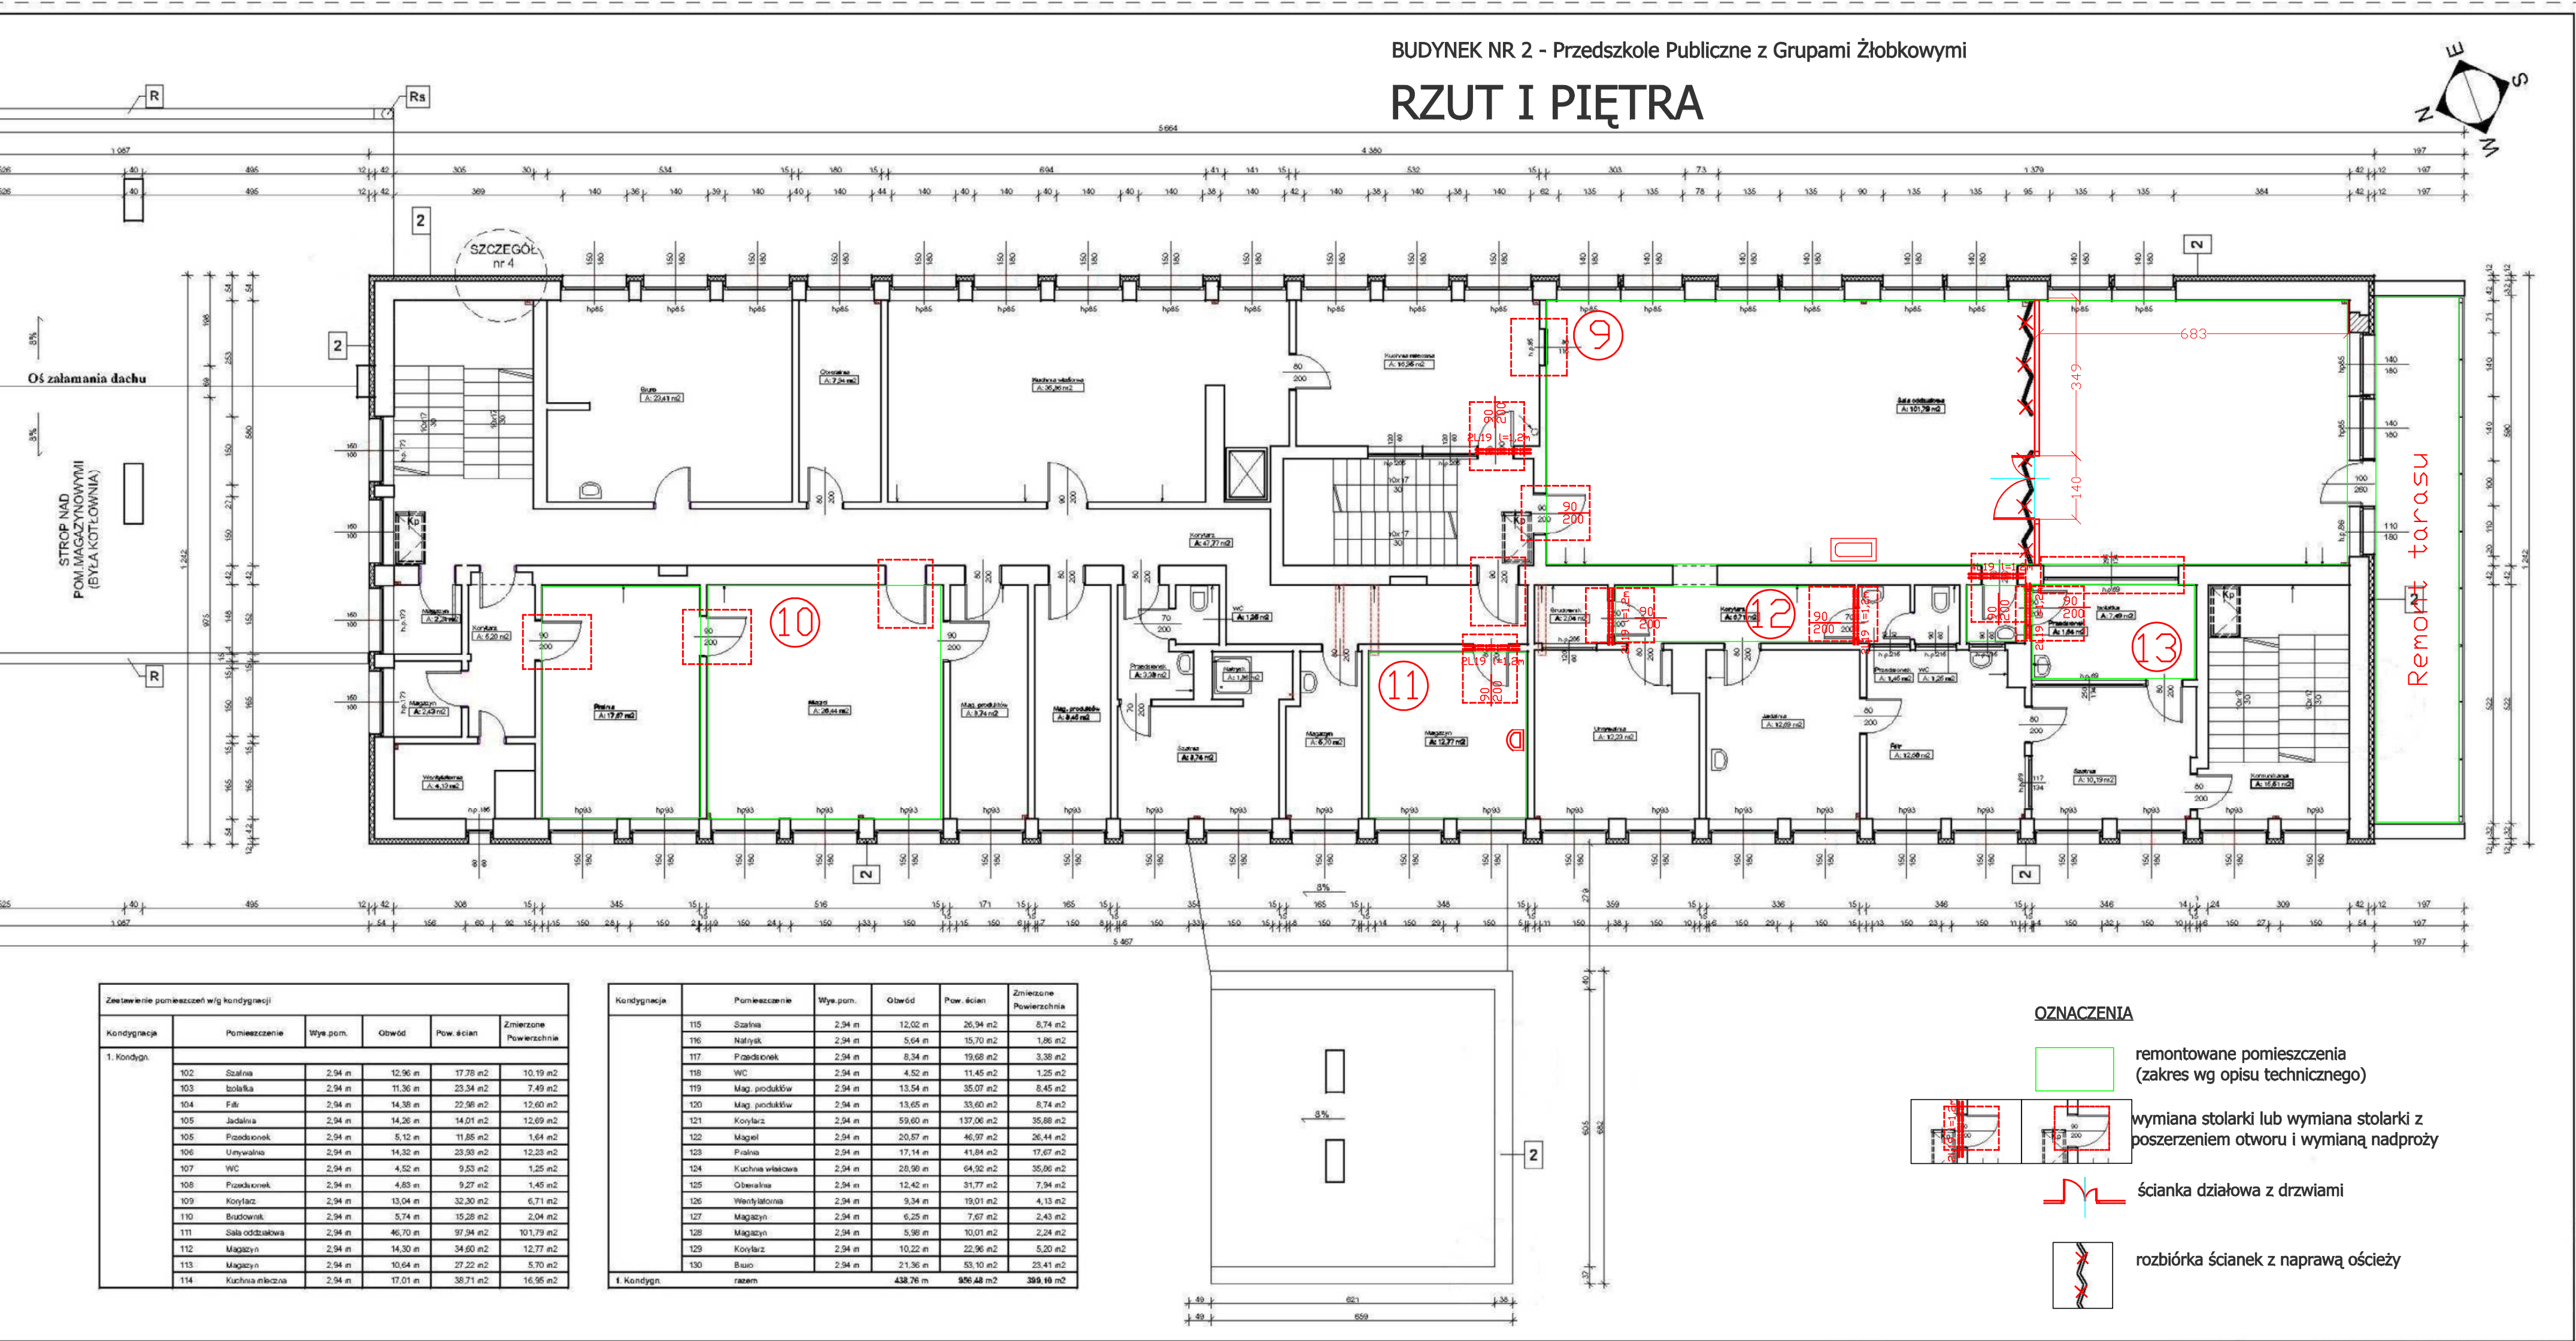

| Zestawienie pomieszczeń wg kondygnacji |                 |          |         |                      |                        |
|----------------------------------------|-----------------|----------|---------|----------------------|------------------------|
| Kondygnacja                            | Pomieszczenie   | Wys.pom. | Otwód   | Pow.ścian            | Zmierzone Powierzchnia |
| 1. Kondygn.                            | Szafnia         | 2,94 m   | 12,96 m | 17,78 m <sup>2</sup> | 10,19 m <sup>2</sup>   |
|                                        | Izola           | 2,94 m   | 11,36 m | 23,34 m <sup>2</sup> | 7,49 m <sup>2</sup>    |
|                                        | Fal             | 2,94 m   | 14,38 m | 22,96 m <sup>2</sup> | 12,60 m <sup>2</sup>   |
|                                        | Jadalnia        | 2,94 m   | 14,26 m | 14,01 m <sup>2</sup> | 12,69 m <sup>2</sup>   |
|                                        | Przedpok.       | 2,94 m   | 5,12 m  | 11,85 m <sup>2</sup> | 1,64 m <sup>2</sup>    |
|                                        | Um. w. w. w.    | 2,94 m   | 14,32 m | 23,38 m <sup>2</sup> | 12,23 m <sup>2</sup>   |
|                                        | WC              | 2,94 m   | 4,52 m  | 9,53 m <sup>2</sup>  | 1,25 m <sup>2</sup>    |
|                                        | Przedpok.       | 2,94 m   | 4,63 m  | 9,27 m <sup>2</sup>  | 1,45 m <sup>2</sup>    |
|                                        | Korytarz        | 2,94 m   | 13,04 m | 32,30 m <sup>2</sup> | 6,71 m <sup>2</sup>    |
|                                        | Budowl.         | 2,94 m   | 5,74 m  | 15,28 m <sup>2</sup> | 2,04 m <sup>2</sup>    |
|                                        | Sala oddziałowa | 2,94 m   | 46,70 m | 97,94 m <sup>2</sup> | 101,79 m <sup>2</sup>  |
|                                        | Magazyn         | 2,94 m   | 14,30 m | 34,60 m <sup>2</sup> | 12,77 m <sup>2</sup>   |
|                                        | Magazyn         | 2,94 m   | 10,64 m | 27,22 m <sup>2</sup> | 5,70 m <sup>2</sup>    |
|                                        | Kuchnia mleczna | 2,94 m   | 17,01 m | 38,71 m <sup>2</sup> | 16,95 m <sup>2</sup>   |

| Kondygnacja | Pomieszczenie   | Wys.pom. | Otwód    | Pow.ścian             | Zmierzone Powierzchnia |
|-------------|-----------------|----------|----------|-----------------------|------------------------|
| 1. Kondygn. | Szafnia         | 2,94 m   | 12,96 m  | 26,94 m <sup>2</sup>  | 8,74 m <sup>2</sup>    |
|             | Natrysk         | 2,94 m   | 5,64 m   | 15,70 m <sup>2</sup>  | 1,86 m <sup>2</sup>    |
|             | Przedpok.       | 2,94 m   | 8,34 m   | 10,68 m <sup>2</sup>  | 3,38 m <sup>2</sup>    |
|             | WC              | 2,94 m   | 4,52 m   | 11,45 m <sup>2</sup>  | 1,25 m <sup>2</sup>    |
|             | Mag. produktów  | 2,94 m   | 13,54 m  | 35,07 m <sup>2</sup>  | 8,45 m <sup>2</sup>    |
|             | Mag. produktów  | 2,94 m   | 13,65 m  | 33,60 m <sup>2</sup>  | 8,74 m <sup>2</sup>    |
|             | Korytarz        | 2,94 m   | 59,60 m  | 137,06 m <sup>2</sup> | 35,88 m <sup>2</sup>   |
|             | Magazyn         | 2,94 m   | 20,57 m  | 46,97 m <sup>2</sup>  | 26,44 m <sup>2</sup>   |
|             | Pralnia         | 2,94 m   | 17,14 m  | 41,84 m <sup>2</sup>  | 17,67 m <sup>2</sup>   |
|             | Kuchnia mleczna | 2,94 m   | 28,98 m  | 64,32 m <sup>2</sup>  | 35,06 m <sup>2</sup>   |
|             | Obecna          | 2,94 m   | 12,42 m  | 31,77 m <sup>2</sup>  | 7,94 m <sup>2</sup>    |
|             | Wentylacja      | 2,94 m   | 9,34 m   | 10,01 m <sup>2</sup>  | 4,13 m <sup>2</sup>    |
|             | Magazyn         | 2,94 m   | 6,25 m   | 7,67 m <sup>2</sup>   | 2,43 m <sup>2</sup>    |
|             | Magazyn         | 2,94 m   | 5,98 m   | 10,01 m <sup>2</sup>  | 2,24 m <sup>2</sup>    |
|             | Korytarz        | 2,94 m   | 10,22 m  | 22,96 m <sup>2</sup>  | 5,20 m <sup>2</sup>    |
|             | Razem           | 2,94 m   | 21,96 m  | 53,10 m <sup>2</sup>  | 23,41 m <sup>2</sup>   |
|             |                 |          | 438,76 m | 956,48 m <sup>2</sup> | 399,19 m <sup>2</sup>  |

OZNACZENIA

- remontowane pomieszczenia (zakres wg opisu technicznego)
- wymiana stolarki lub wymiana stolarki z poszerzeniem otworu i wymianą nadproży
- ścianka działowa z drzwiami
- rozbiórka ścianek z naprawą ościeży

Remont pomieszczeń w budynku Przedszkola Publicznego z Grupami Żłobkowymi nr 1

Obiekt: Budynek Przedszkola Publicznego z Grupami Żłobkowymi nr 1 Kamienna Góra, ul. Spacerowa 12, dz. nr 38/5 obr.6

Investor: Gmina Miejska Kamienna Góra Kamienna Góra, pl.Grunwaldzki 1

Projektant: mgr inż. Andrzej Cieślak - upr. budowlane nr 2333/92 w specjaln. konstr.-budowlanej

Nazwa rysunku: Rzut I piętra - zakres remontu

Skala: 1:100

Nr rysunku: K2