

Uchwała Nr LXXXII/436/2002
Rady Miejskiej w Kamiennej Górze
z dnia 28 sierpnia 2002

w sprawie przystąpienia do opracowania zmiany miejscowego planu zagospodarowania przestrzennego obejmującej ulice: Krzeszowską, Leśną i T. Kościuszki w Kamiennej Górze;

Na podstawie art. 12 ust. 4 ustawy z dnia 7 lipca 1999r. o zagospodarowaniu przestrzennym (tekst jednolity: Dz. U. Nr 15, z 1999r., poz. 139, z późniejszymi zmianami) oraz art. 18 ust. 2 pkt 15 ustawy z dnia 8 marca 1990r. o samorządzie gminnym (tekst jednolity: Dz. U. Nr 142, poz. 1591 z 2001r.) uchwała się co następuje:

§ 1

Rada Miejska w Kamiennej Górze przystępuje do opracowania zmiany:
Miejscowego Planu Ogólnego Zagospodarowania Przestrzennego miasta Kamienna Góra.

§ 2

Zmiana planu obejmuje ulice: Krzeszowską, Leśną i T. Kościuszki w Kamiennej Górze.

§ 3

Przedmiotem zmiany planu jest ustalenie:

- 1)Przeznaczenia terenów oraz linii rozgraniczających tereny o różnych funkcjach lub różnych zasadach zagospodarowania;
- 2)Linii rozgraniczających ulice, place oraz drogi publiczne wraz z urządzeniami pomocniczymi, a także tereny niezbędne do wytyczania ścieżek rowerowych;
- 3)Szczegółowych warunków zagospodarowania terenów wynikających z potrzeb ochrony środowiska przyrodniczego oraz ochrony gruntów rolnych;
- 4)Zasad i warunków podziału terenów na działki budowlane;
- 5)Zasad obsługi w zakresie infrastruktury technicznej;
- 6)Lokalnych warunków, zasad i standardów kształtowania zabudowy oraz zagospodarowania terenu, w tym również linii zabudowy i gabarytów obiektów;

§ 4

Granice obszaru objętego zmianą planu określono na mapie zasadniczej stanowiącej załącznik graficzny nr 1 do niniejszej uchwały.

§ 5

Wykonanie niniejszej uchwały powierza się Zarządowi Miasta Kamiennej Góry.

§ 6


Uchwała wchodzi w życie z dniem podjęcia i podlega ogłoszeniu w sposób zwyczajowo przyjęty.

SEKRETARZ MIASTA
KAMIENNEJ GÓRY

mgr Stanisław Krasuski

PREZEDNIĄCY RADY

mgr Tadeusz Stuchniuk

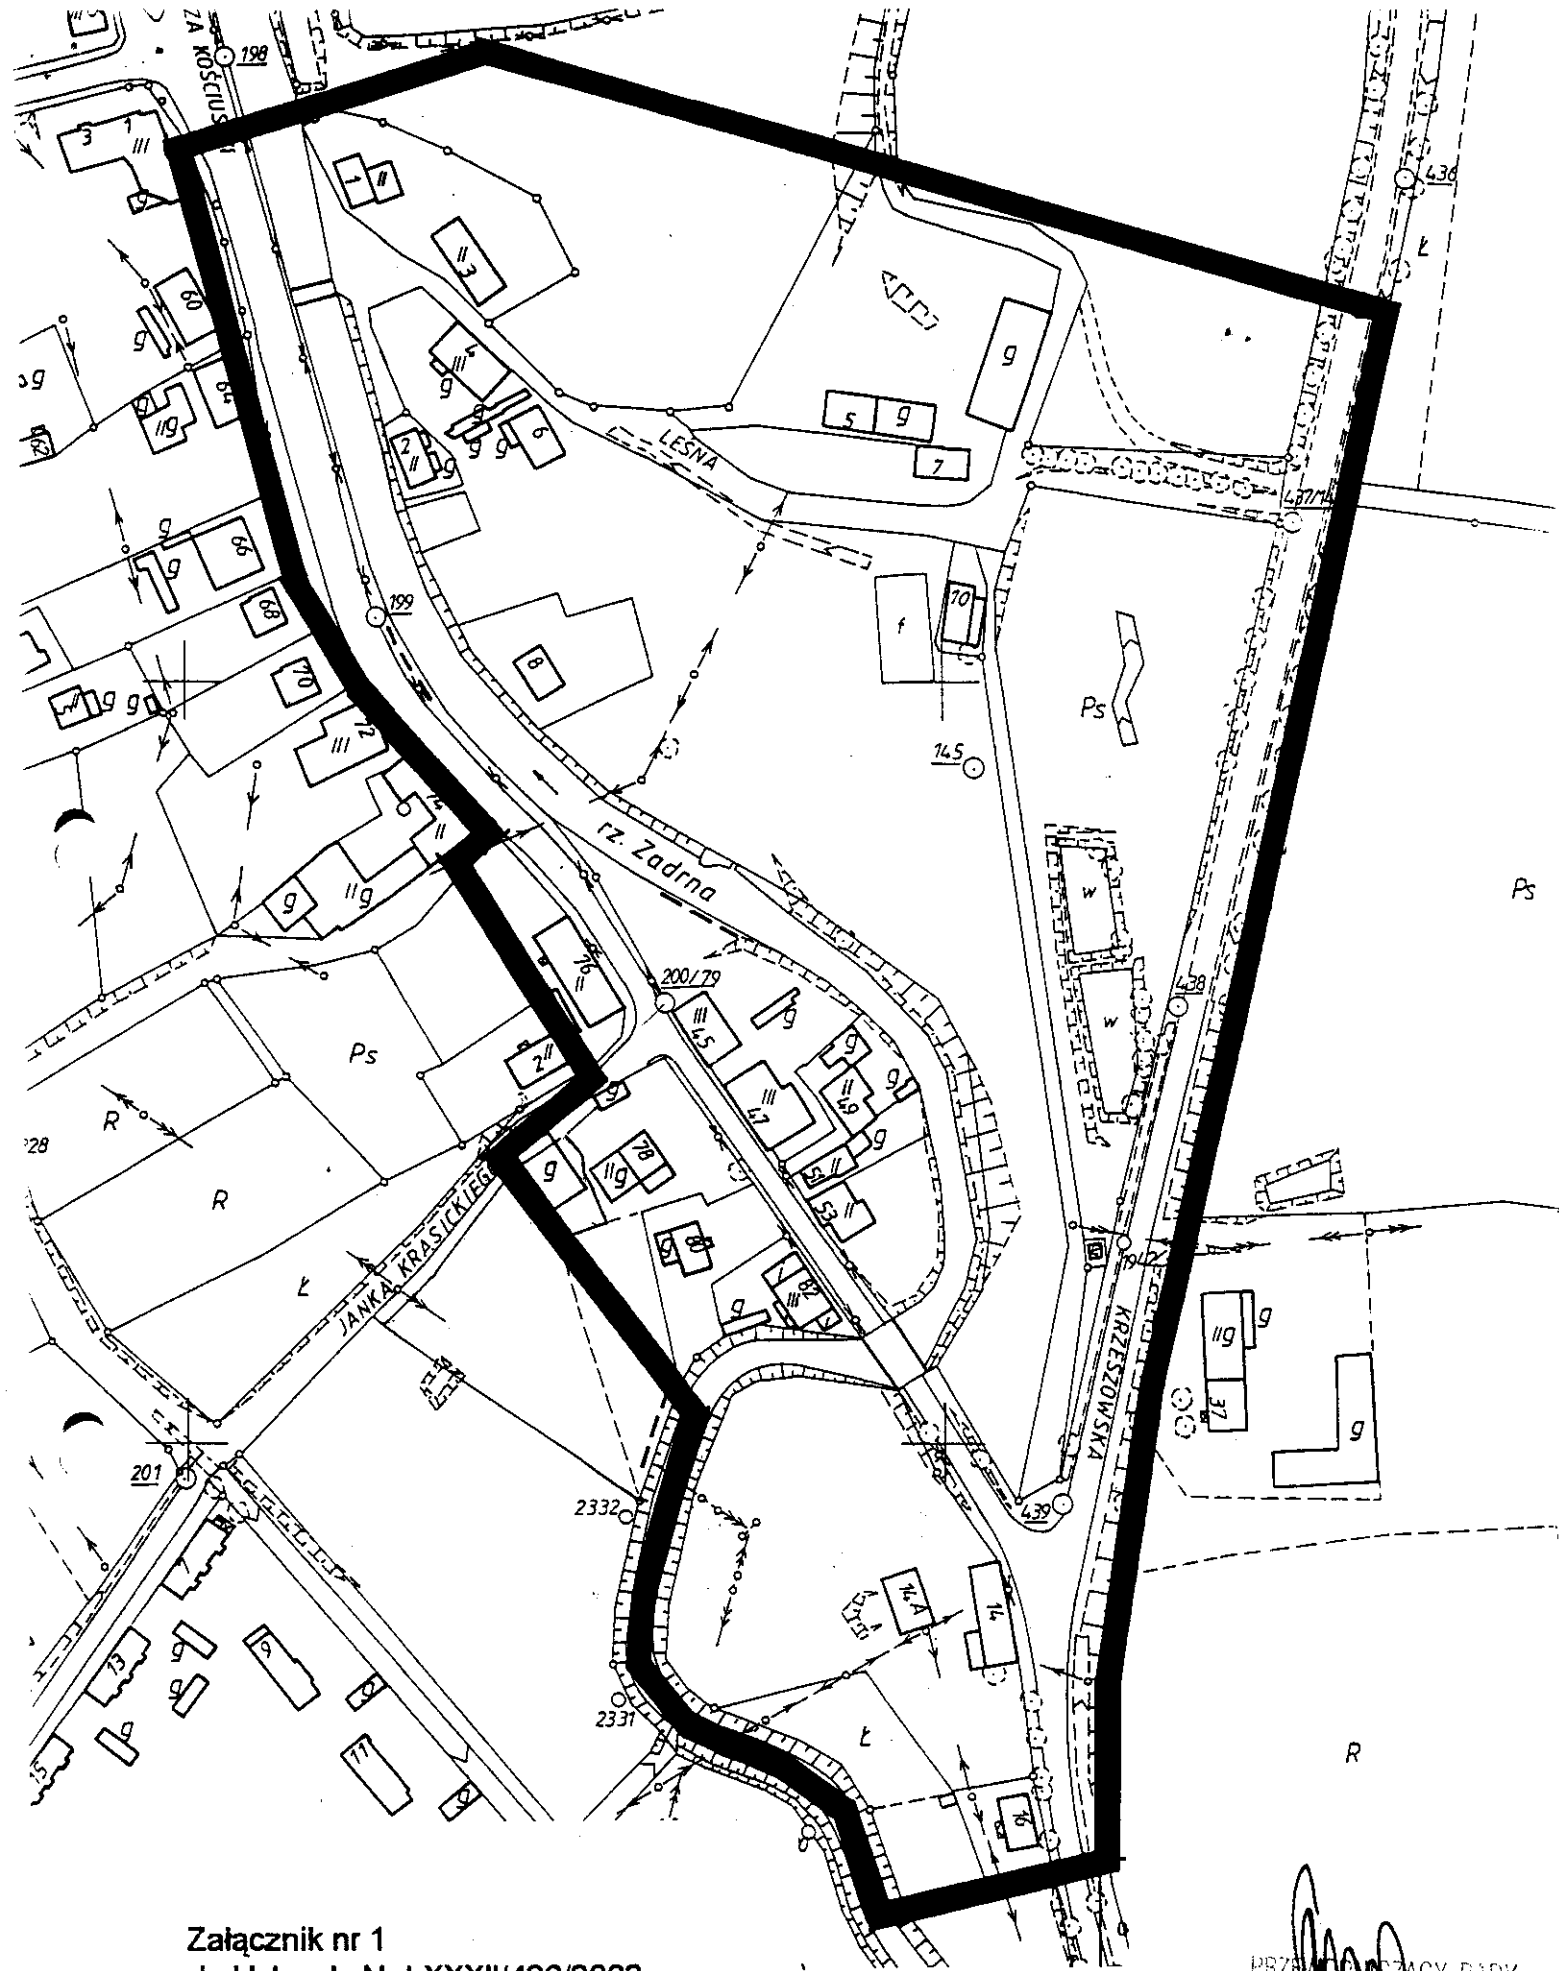

Załącznik nr 1
do Uchwały Nr LXXXII/436/2002
Rady Miejskiej w Kamiennej Górze
z dnia 28 sierpnia 2002r.

miasto Kamienna Góra SKALA 1:2000
Granice obszaru objętego zmianą planu - obwiedziono czarną linią (gr. 4mm)

PRZEWODNICZĄCY RADY
inż. Tomasz Stocznik