


Poziom podłoga - rzut ogólny 1:50

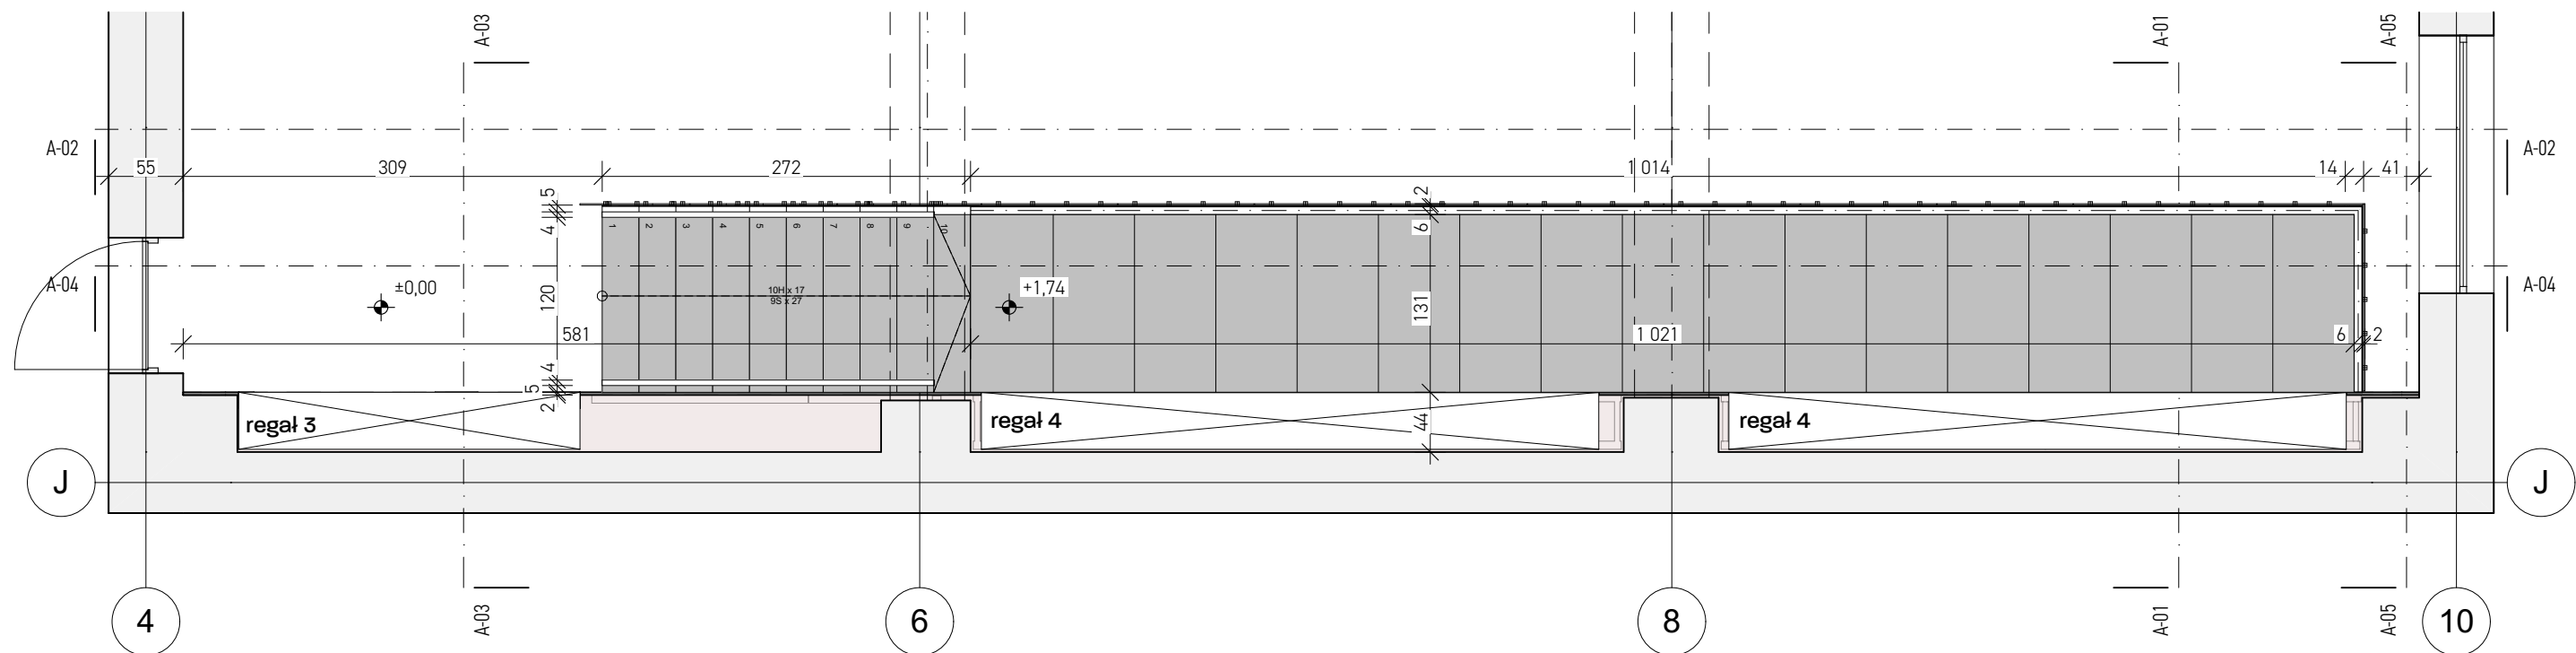

Poziom antresola - rzut ogólny 1:50