Schody płytowe żelbetowe

stan projektowany

rzut poziomy

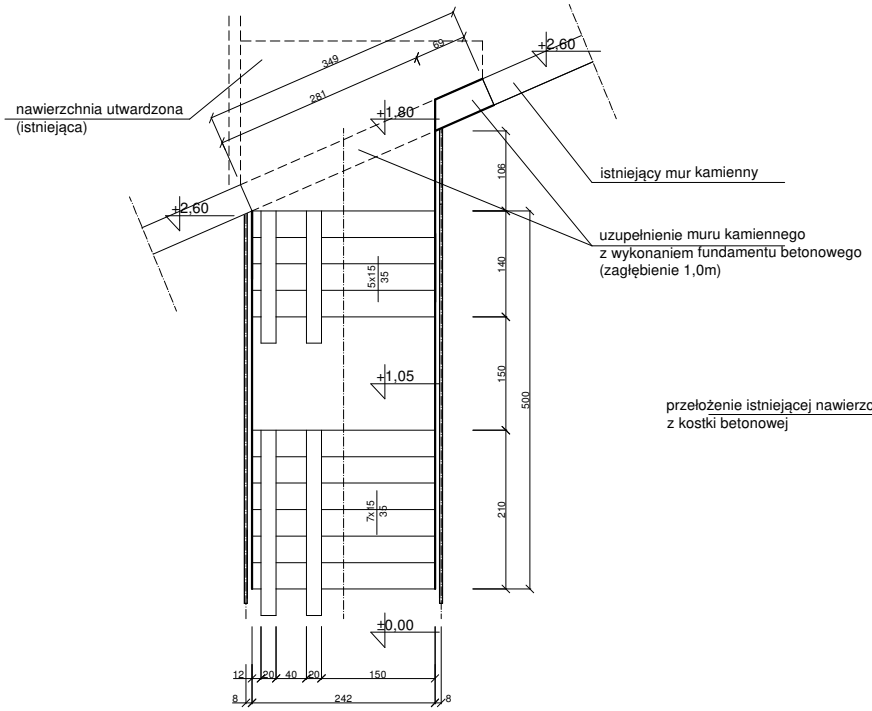

przekrój

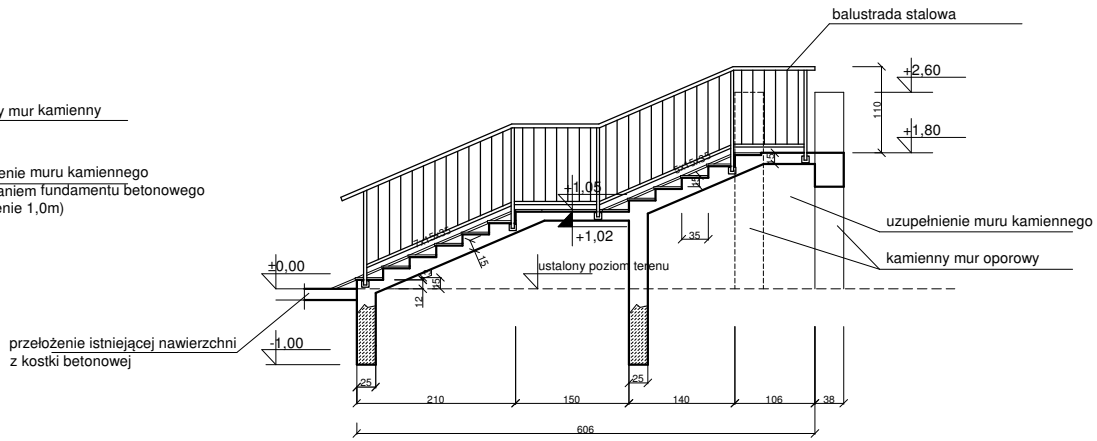

Bieg schodowy - zbrojenie

BETON (B25) C20/25 w8
STAL 34GS
otulina c=30 mm

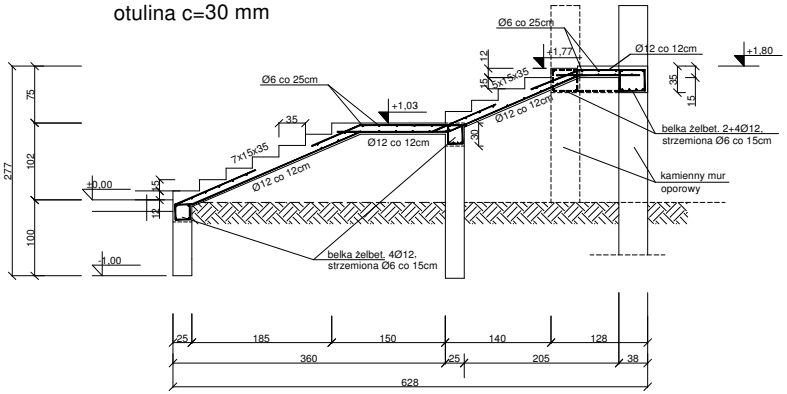

UWAGI:

1. Bloki kamienne z rozbiórki ścianek bocznych należy wykorzystać do uzupełnienia muru oporowego. Mur oporowy wykonać na fundamencie betonowych (B15), zagłębionym do poziomu -1,0m.
2. Przy montażu zbrojenia zwrócić uwagę na zachowanie odpowiedniej grubości otuliny prętów zbrojeniowych we wszystkich elementach wykonywanych na mokro, zwłaszcza w elementach mających kontakt z atmosferą (3cm).
3. Do szalowania elementów betonowych należy użyć deskowań płytowych, by po rozdeskowaniu powierzchnia betonu była gładka, bez uskoków i odcisków np. faktury drewna lub płyt wiórowych, OSB
4. Stosować beton towarowy, ze względu na fakt, iż trudno jest uzyskać beton o właściwej wytrzymałości w warunkach polowych (zapiaszczenie, nadmiar wody). Beton należy odpowiednio zagęścić i pielęgnować - beton B25 (C20/25 w8).
5. Nadlewki podjazdu dla wózków wykonać łącznie przy betonowanu całej konstrukcji
6. Wszystkie fragmenty podziemne elementów żelbetowych należy zaizolować przeciwwilgociowo emulsją asfaltową.
7. Stopnie schodowe, podest i zjazd dla wózków należy wyłożyć prefabrykowanymi płytami z betonu architektonicznego gr. 3cm o szorstkiej fakturze powierzchni stopnicy (antypoślizgowe), płyty spoinować zaprawą cementową
8. Balustrady z rur stalowych ocynkowanych, malowane proszkowo, kolor czarny - pochwyty i słupki główne fi40mm, słupki wypełnienia fi 20mm w rozstawie 15cm.

BUDOWA SCHODÓW TERENOWYCH UL. CICHA, DZ. NR 366 OBR. 6 KAMIENNA GÓRA		
STADIUM	PROJEKT BUDOWLANY	SKALA 1:100
TEMAT RYSUNKU	SCHODY PŁYTOWE - KONSTRUKCJA	DATA 06.2017
INWESTOR	GMINA MIEJSKA KAMIENNA GÓRA pl. Grunwaldzki 1, Kamienna Góra	NR RYS.
PROJEKTANT	mgr inż. Andrzej Cieślik, upr. budowlane nr 2333/92	