



stan istniejący - przeznaczone do rozbiórki

przekrój

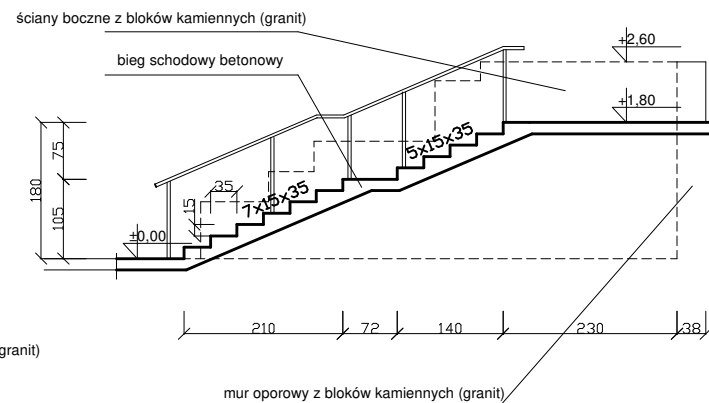

rzut poziomy

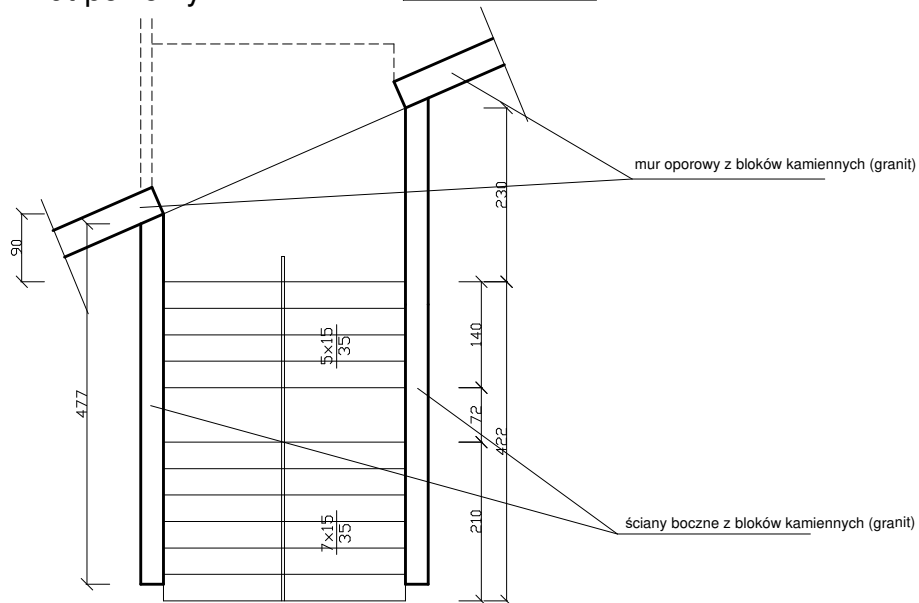

<p style="text-align: center;">BUDOWA SCHODÓW TERENOWYCH UL. CICHA, DZ. NR 366 OBR. 6 KAMIENNA GÓRA</p>		
STADIUM	PROJEKT BUDOWLANY	SKALA 1:100
TEMAT RYSUNKU	INWENTARYZACJA STANU ISTNIEJĄCEGO	DATA 06.2017
INWESTOR	GMINA MIEJSKA KAMIENNA GÓRA pl. Grunwaldzki 1, Kamienna Góra	NR RYS.
PROJEKTANT	mgr inż. Andrzej Cieślík, upr. budowlane nr 2333/92	