


PARTER

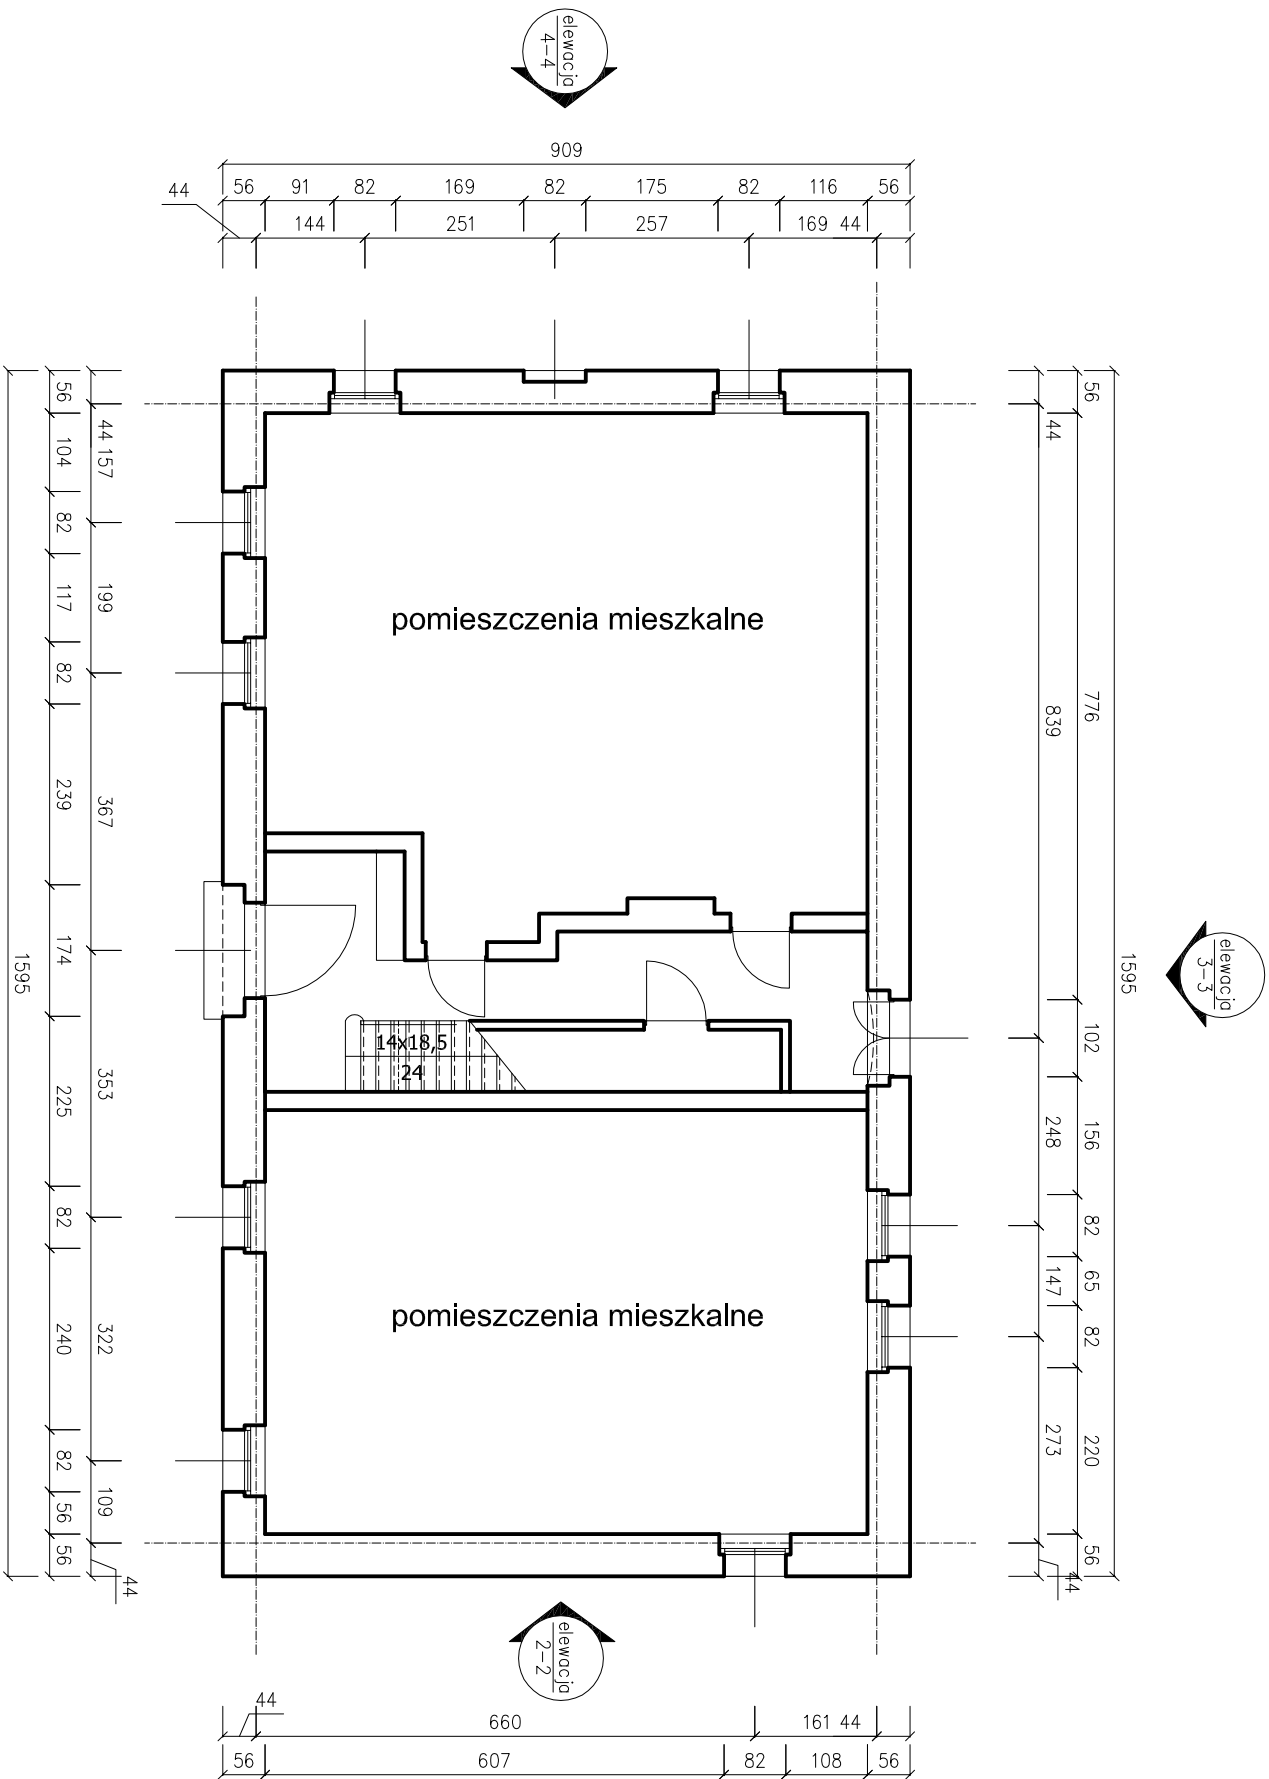

<div><div>ZB</div><div>biuro projektowe</div></div>		PRACOWNIA PROJEKTOWA	
CZADRÓW 121 tel.(75)7462440, kom. 608043539		REMONT BUDYNKU MIESZKALNEGO WIELORODZINNIEGO	
UL. KOSCIUSZKI 8, DZ. NR 245 OBR. 6 KAMIENNA GÓRA		UL. KOSCIUSZKI 8, DZ. NR 245 OBR. 6 KAMIENNA GÓRA	
STADIUM	PROJEKT BUDOWLANY	SKALA	1:100
TEMAT	INWENTARYZACJA - RZUT PARTERU	DATA	09.2016
RYSUNKU			
INWESTOR	GINIA MIEJSKA KAMIENNA GÓRA	NR RYS.	
PROJEKTANT	mjr inż. arch. Janusz Kowalczyk, uprawnienia nr 571W/72, DS-446		
AUTOCAD 2000.LIT		SV.700-20282828	