



odtworzenie gzymsów
na izolacji termicznej

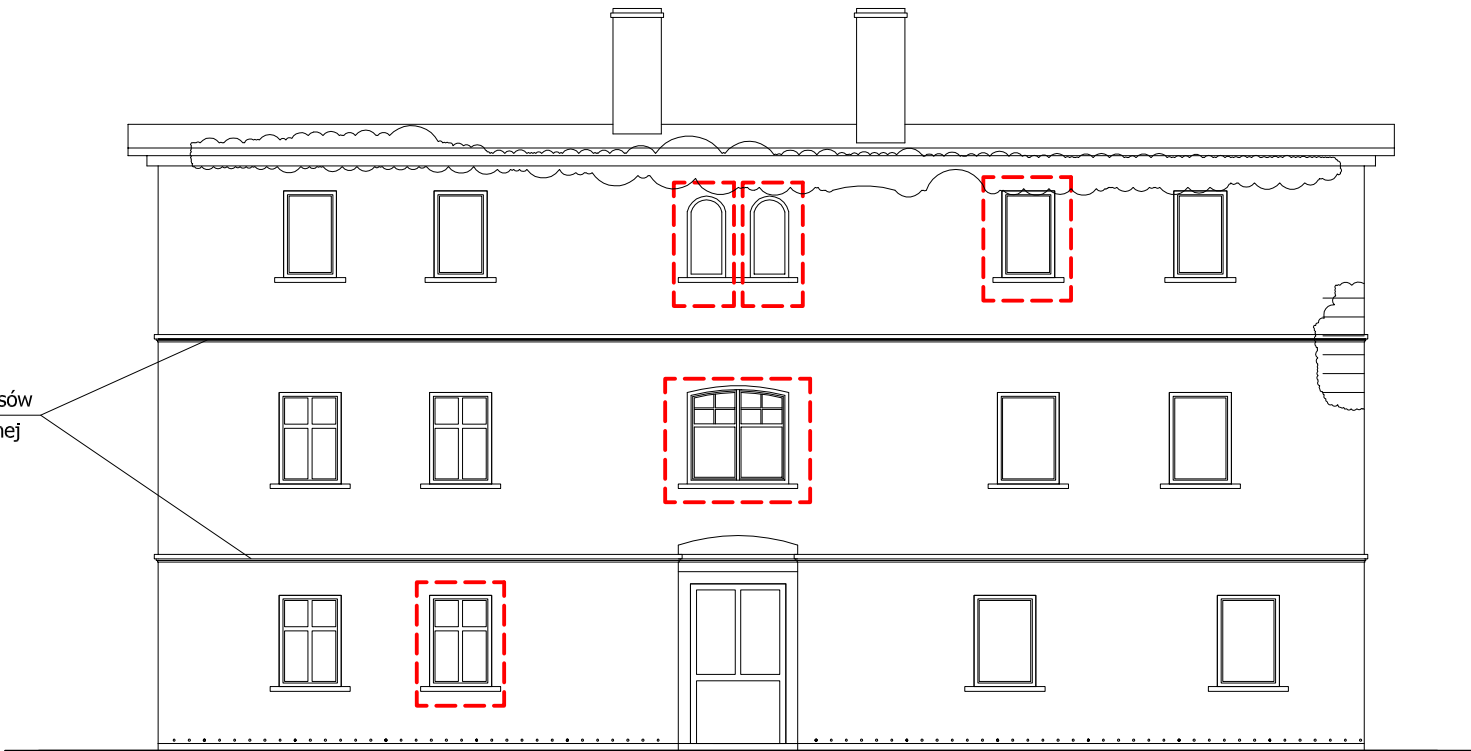

ELEWACJA 1-1

odtworzenie gzymsów
na izolacji termicznej

wzmocnienie ściany tylnej
poprzez wykonanie tynku
jednowarstwowego z zaprawy
cementowej po odbiciu
tynków

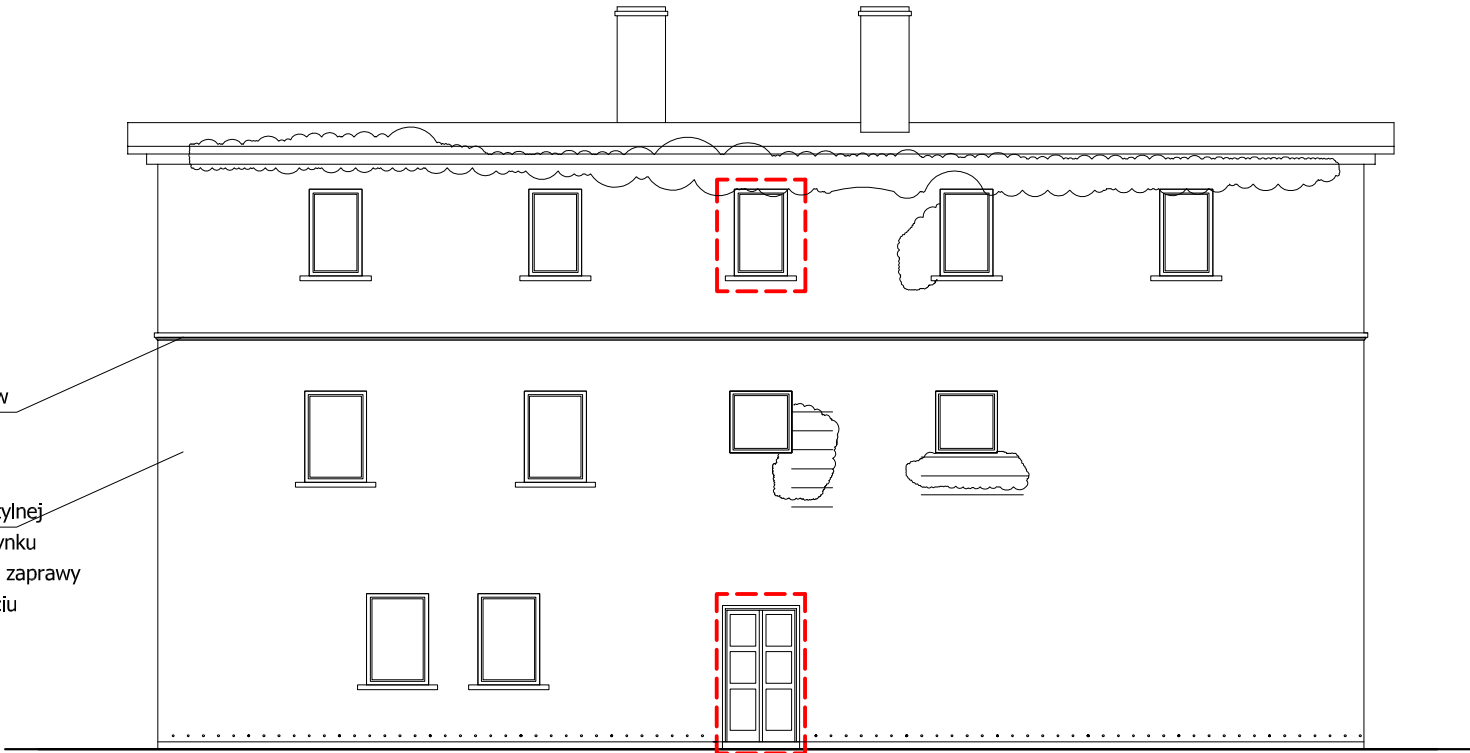

ELEWACJA 3-3

OZNACZENIA:



- lokalizacja wymiany stolarki okiennej,
renowacji drzwi zewnętrznych



- lokalizacja miejsc naprawy muru - gzymsu
okapowego i ścian, "zszycie" prętami
stalowymi lub iniekcję spoiwa żywicznego w
osłonięte i oczyszczone spoiny

. - lokalizacja iniekcji krystalicznej

ZAKRES REMONTU ŚCIAN ZEWNĘTRZNYCH:

1. izolacja przeciwilgociowa ścian zewnętrznych (iniekcja krystaliczna i izolacja pionowa ścian stykających się z gruntem)
2. naprawa zmuśniętego gzymsu okapowego
3. wzmocnienie ściany tylnej poprzez wykonanie tynku jednowarstwowego z zaprawy cementowej po odbiciu tynków
4. izolacja termiczna ścian zewnętrznych
5. wymiana stolarki okiennej
6. renowacja drzwi wejściowych
7. wykonanie opaski betonowej wokół ścian zewnętrznych

ZAKRES REMONTU STROPODACHU:

1. izolacja termiczna STYROPAŁ gr.
2. wymiana i uzupełnienie obróbek blacharskich
3. przełożenie rynien, rur spustowych kominków wentylacyjnych

<div><div>ZB CZADRÓW Pracownia Projektowa</div><div>PRACOWNIA PROJEKTOWA CZADRÓW 121 tel.(75)7462440,kom. 608043539</div></div>		
REMONT BUDYNKU MIESZKALNEGO WIELORODZINNEGO UL. KOSCIUSZKI 8, DZ. NR 245 OBR. 6 KAMIENNA GÓRA		
STADIUM	PROJEKT BUDOWLANY	SKALA 1:100
TEMAT RYSUNKU	ELEWACJA 1-1, 3-3 - zakres remontu	DATA 09.2016
INWESTOR	GMINA MIEJSKA KAMIENNA GÓRA	NR RYS.
PROJEKTANT	mgr inż. arch. Janusz Kowalczyk, uprawnienia nr 57/Ww/72, DS-846	
AUTO CAD 2000 i LT SN : 100-50382828		