



WYŁ. Główny P.POŻ.
FR 4x63



ist. ZK-3

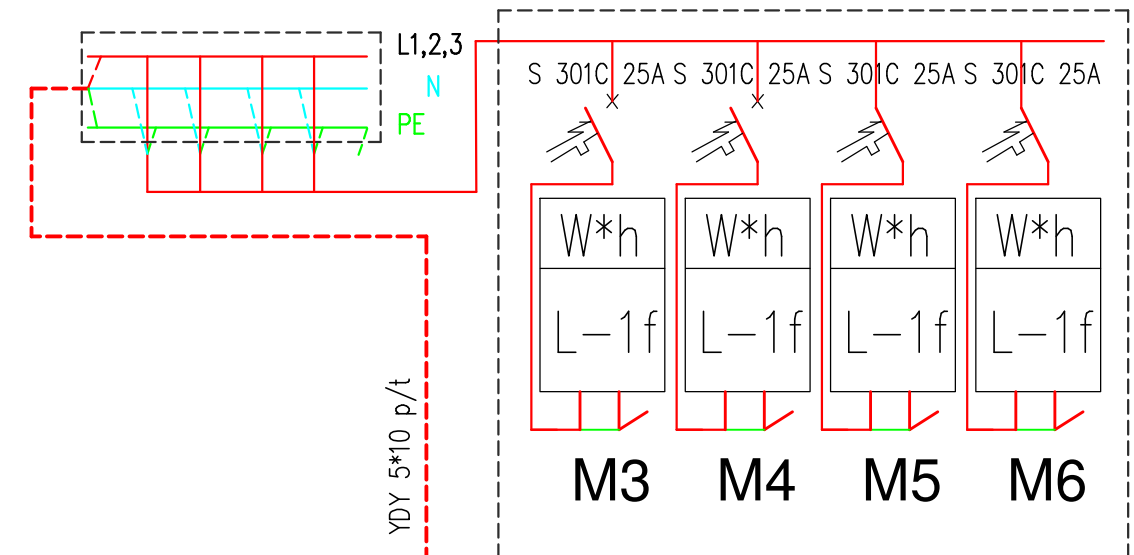

UKŁADY POMIAROWE LOKALI MIESZKALNYCH – I piętro

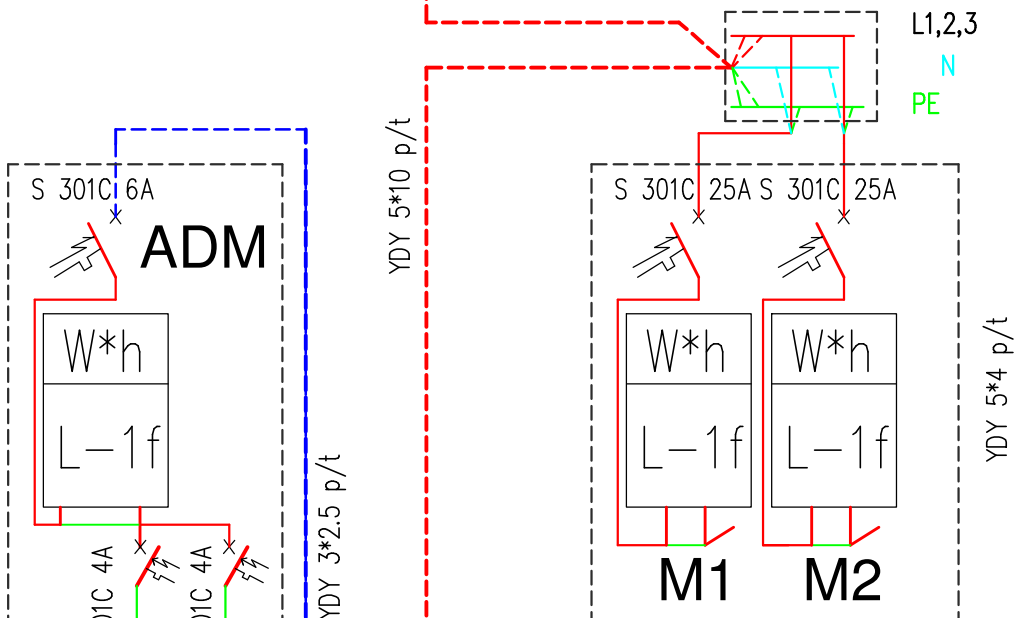

M1-2, układy pomiarowe kWh dla lokali mieszkalnych parteru

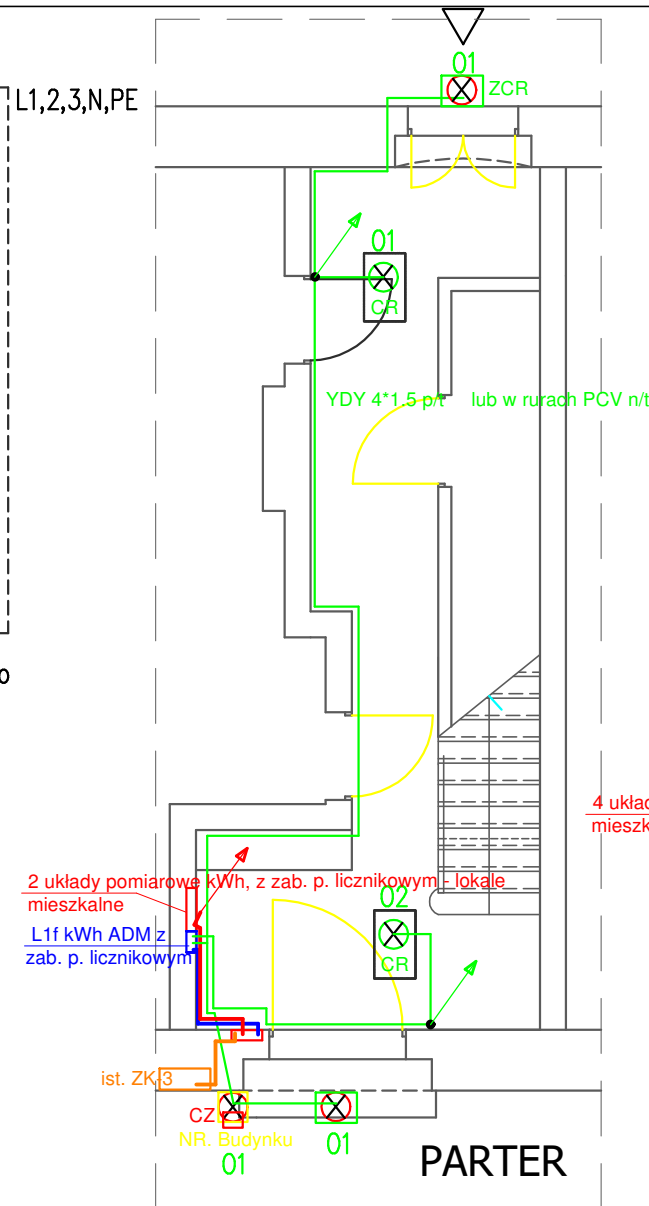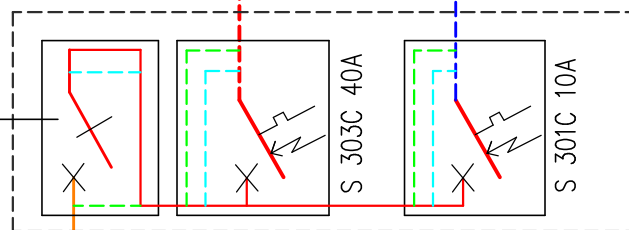


2 układy pomiarowe kWh, z zab. p. licznikowym i lokale mieszkalne
L1f kWh ADM z zab. p. licznikowym


ist. ZK-3
NR. Budynku
01

PARTER

4 układy pomiarowe kWh, z zab. p. licznikowym i lokale mieszkalne

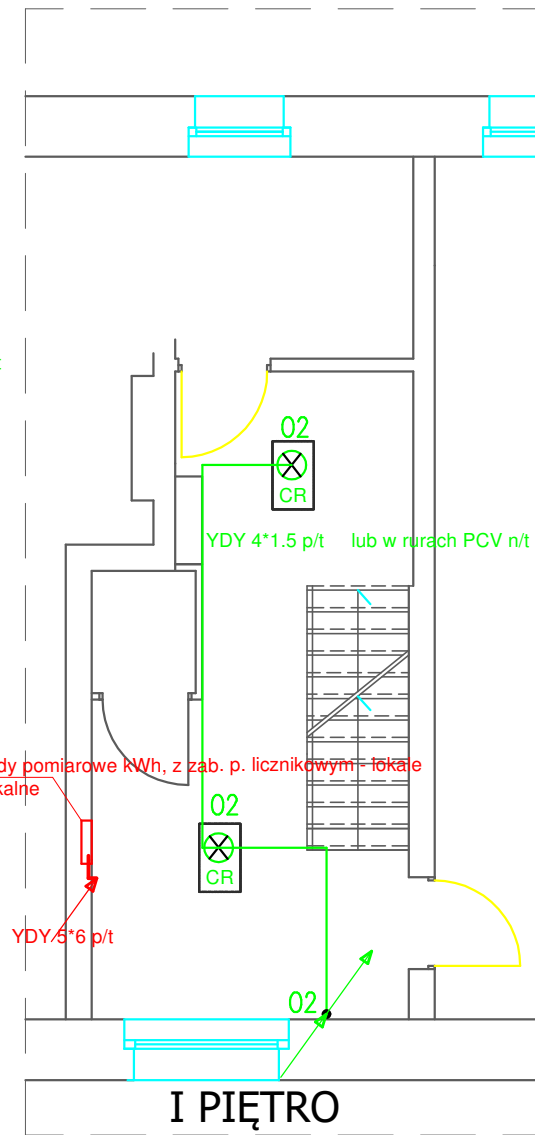

I PIĘTRO

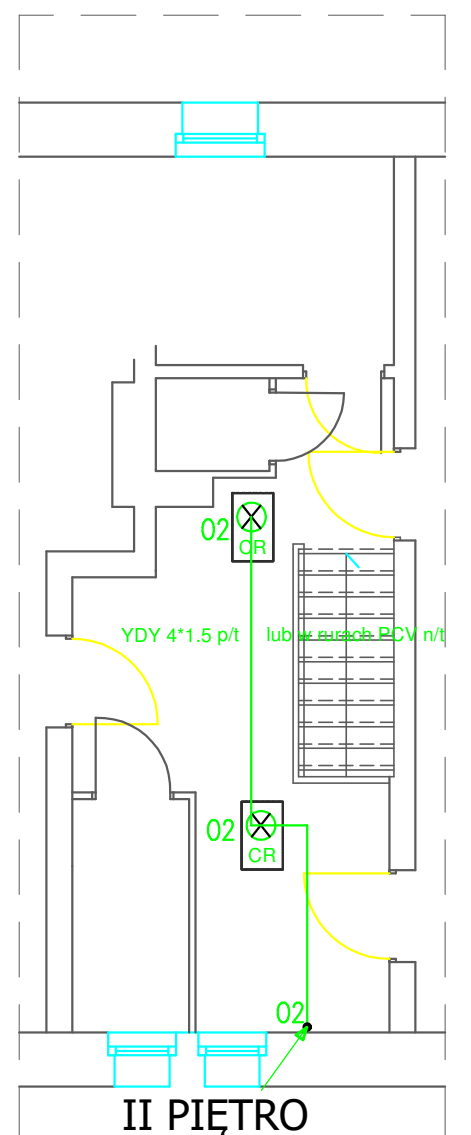

II PIĘTRO

LEGENDA

- CZ
oprawa naścienna- zewnętrzna, NR BUDYNKU, 15W lub ledowa równoważna strumieniem, z Czujnikiem Zmierzchowym
- oprawa naścienna- zewnętrzna, 40W lub ledowa równoważna strumieniem,
- oprawa wewnętrzna, 40W lub ledowa równoważna strumieniem, z Czujnikiem Ruchu 360°

układ połączeń wewnętrznych: TN-S
ochrona od porażeń:
" SAMOCZYNNE WYŁĄCZENIE ZASILANIA "

<div><div>ZB</div><div>CZADRÓW</div><div>Pracownia Projektowa</div></div>		PRACOWNIA PROJEKTOWA	
CZADRÓW 121 tel.(75)7462440, kom. 608043539			
REMONT ELEWACJI BUDYNKU MIESZKALNEGO			
UL. KOŚCIUSZKI 8 DZ. NR 245 OBR. 6 KAMIENNA GÓRA			
STADIUM	PROJEKT BUDOWLANY		SKALA 1:100
TEMAT RYSUNKU	INSTALACJE I URZĄDZENIA ELEKTRYCZNE		DATA 09.2016
INWESTOR	GMINA MIEJSKA KAMIENNA GÓRA		NR RYS. E1
PROJEKTANT	mgr inż. Ryszard Wiatr PNB/UB-11/98 DOŚ/IE/0605/01.		
ASYSTENT PROJEKTANTA	mgr inż. Jan Świrko 1598/86 UNIG DOŚ/IE/0594/01.		
AUTO CAD 2000 i LT SN : 700-50383828			