


Domiary do osi urządzeń
skala 1:500

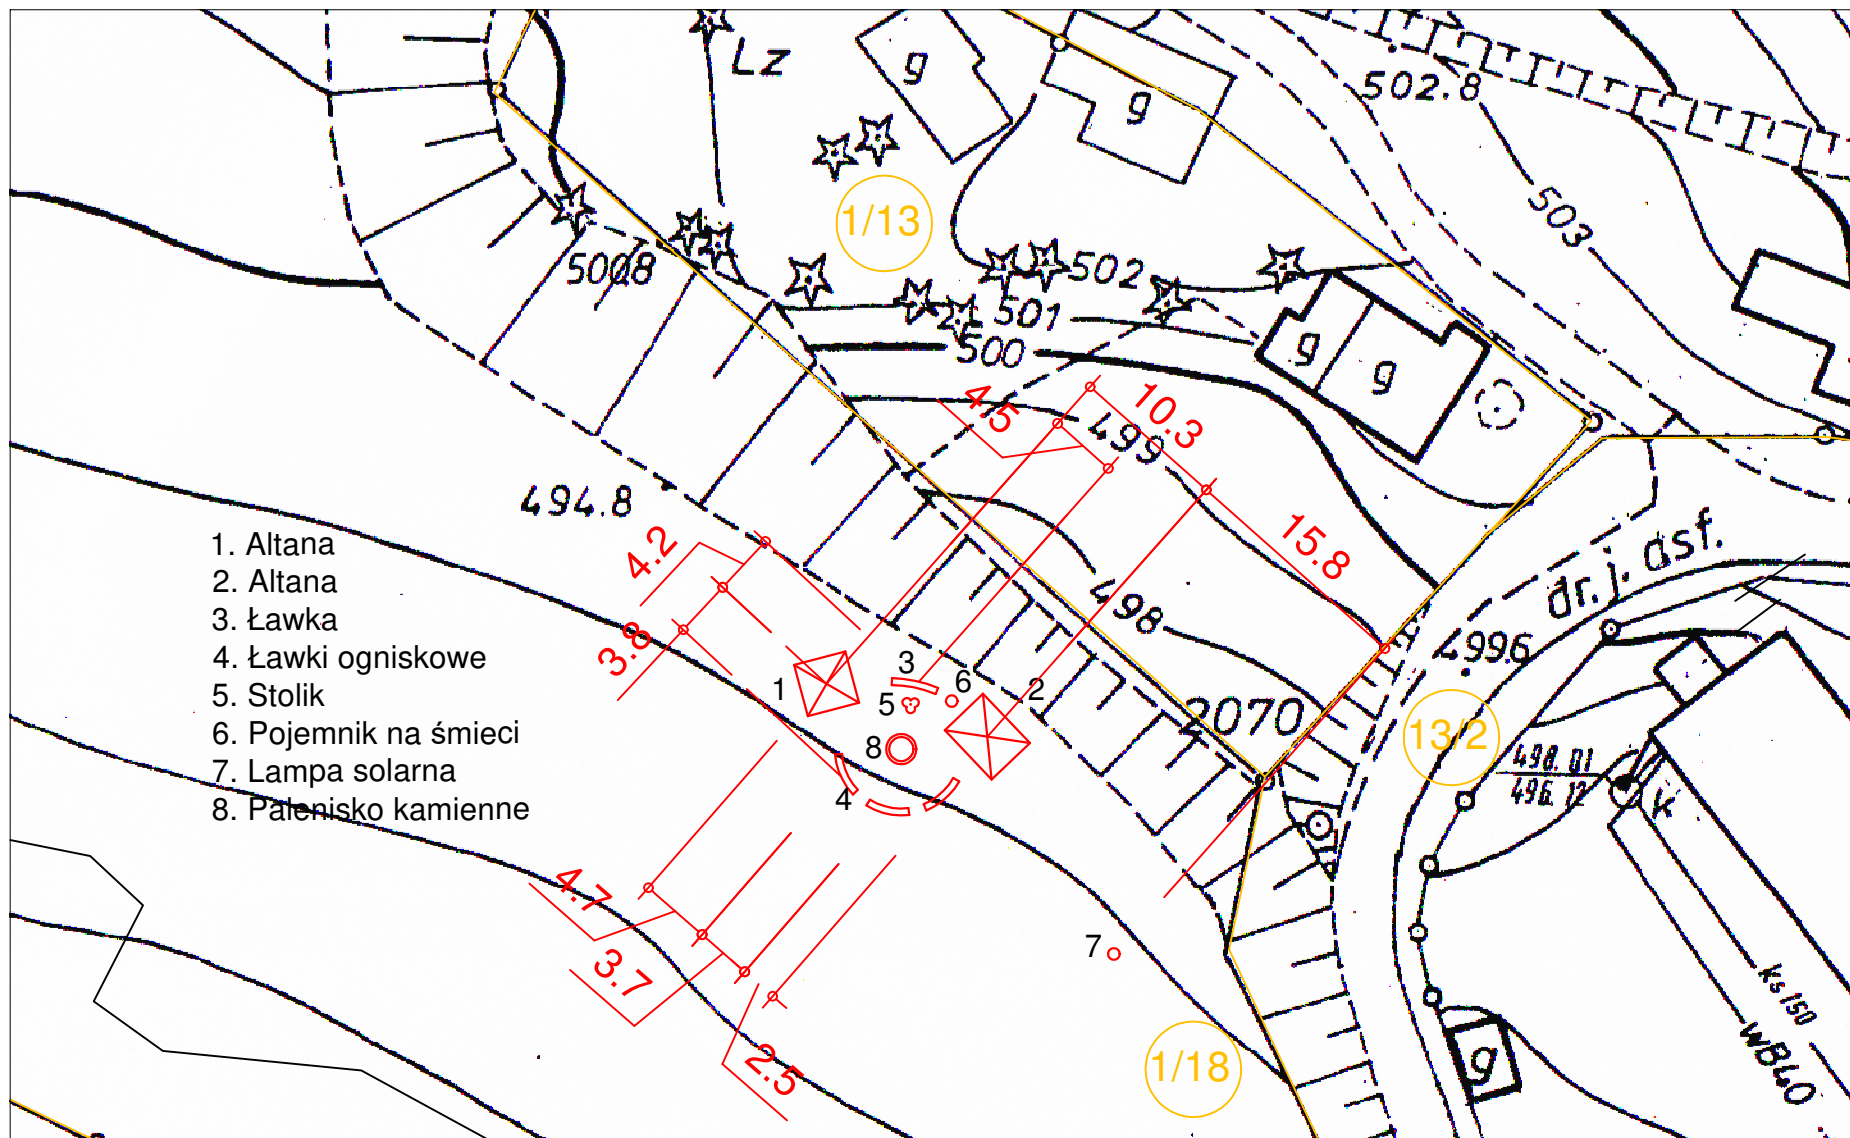

Zagospodarowanie przestrzeni publicznej pod pole biwakowe w Antonówce