


WYKONANIE DOKUMENTACJI PROJEKTOWEJ DLA BUDOWY SIECI KANALIZACJI SANITARNEJ W REJONIE ULIC LEGNICKIEJ I PTASIEJ, UL. JEDWABNEJ ORAZ UL. WIEJSKIEJ W KAMIENNEJ GÓRZE

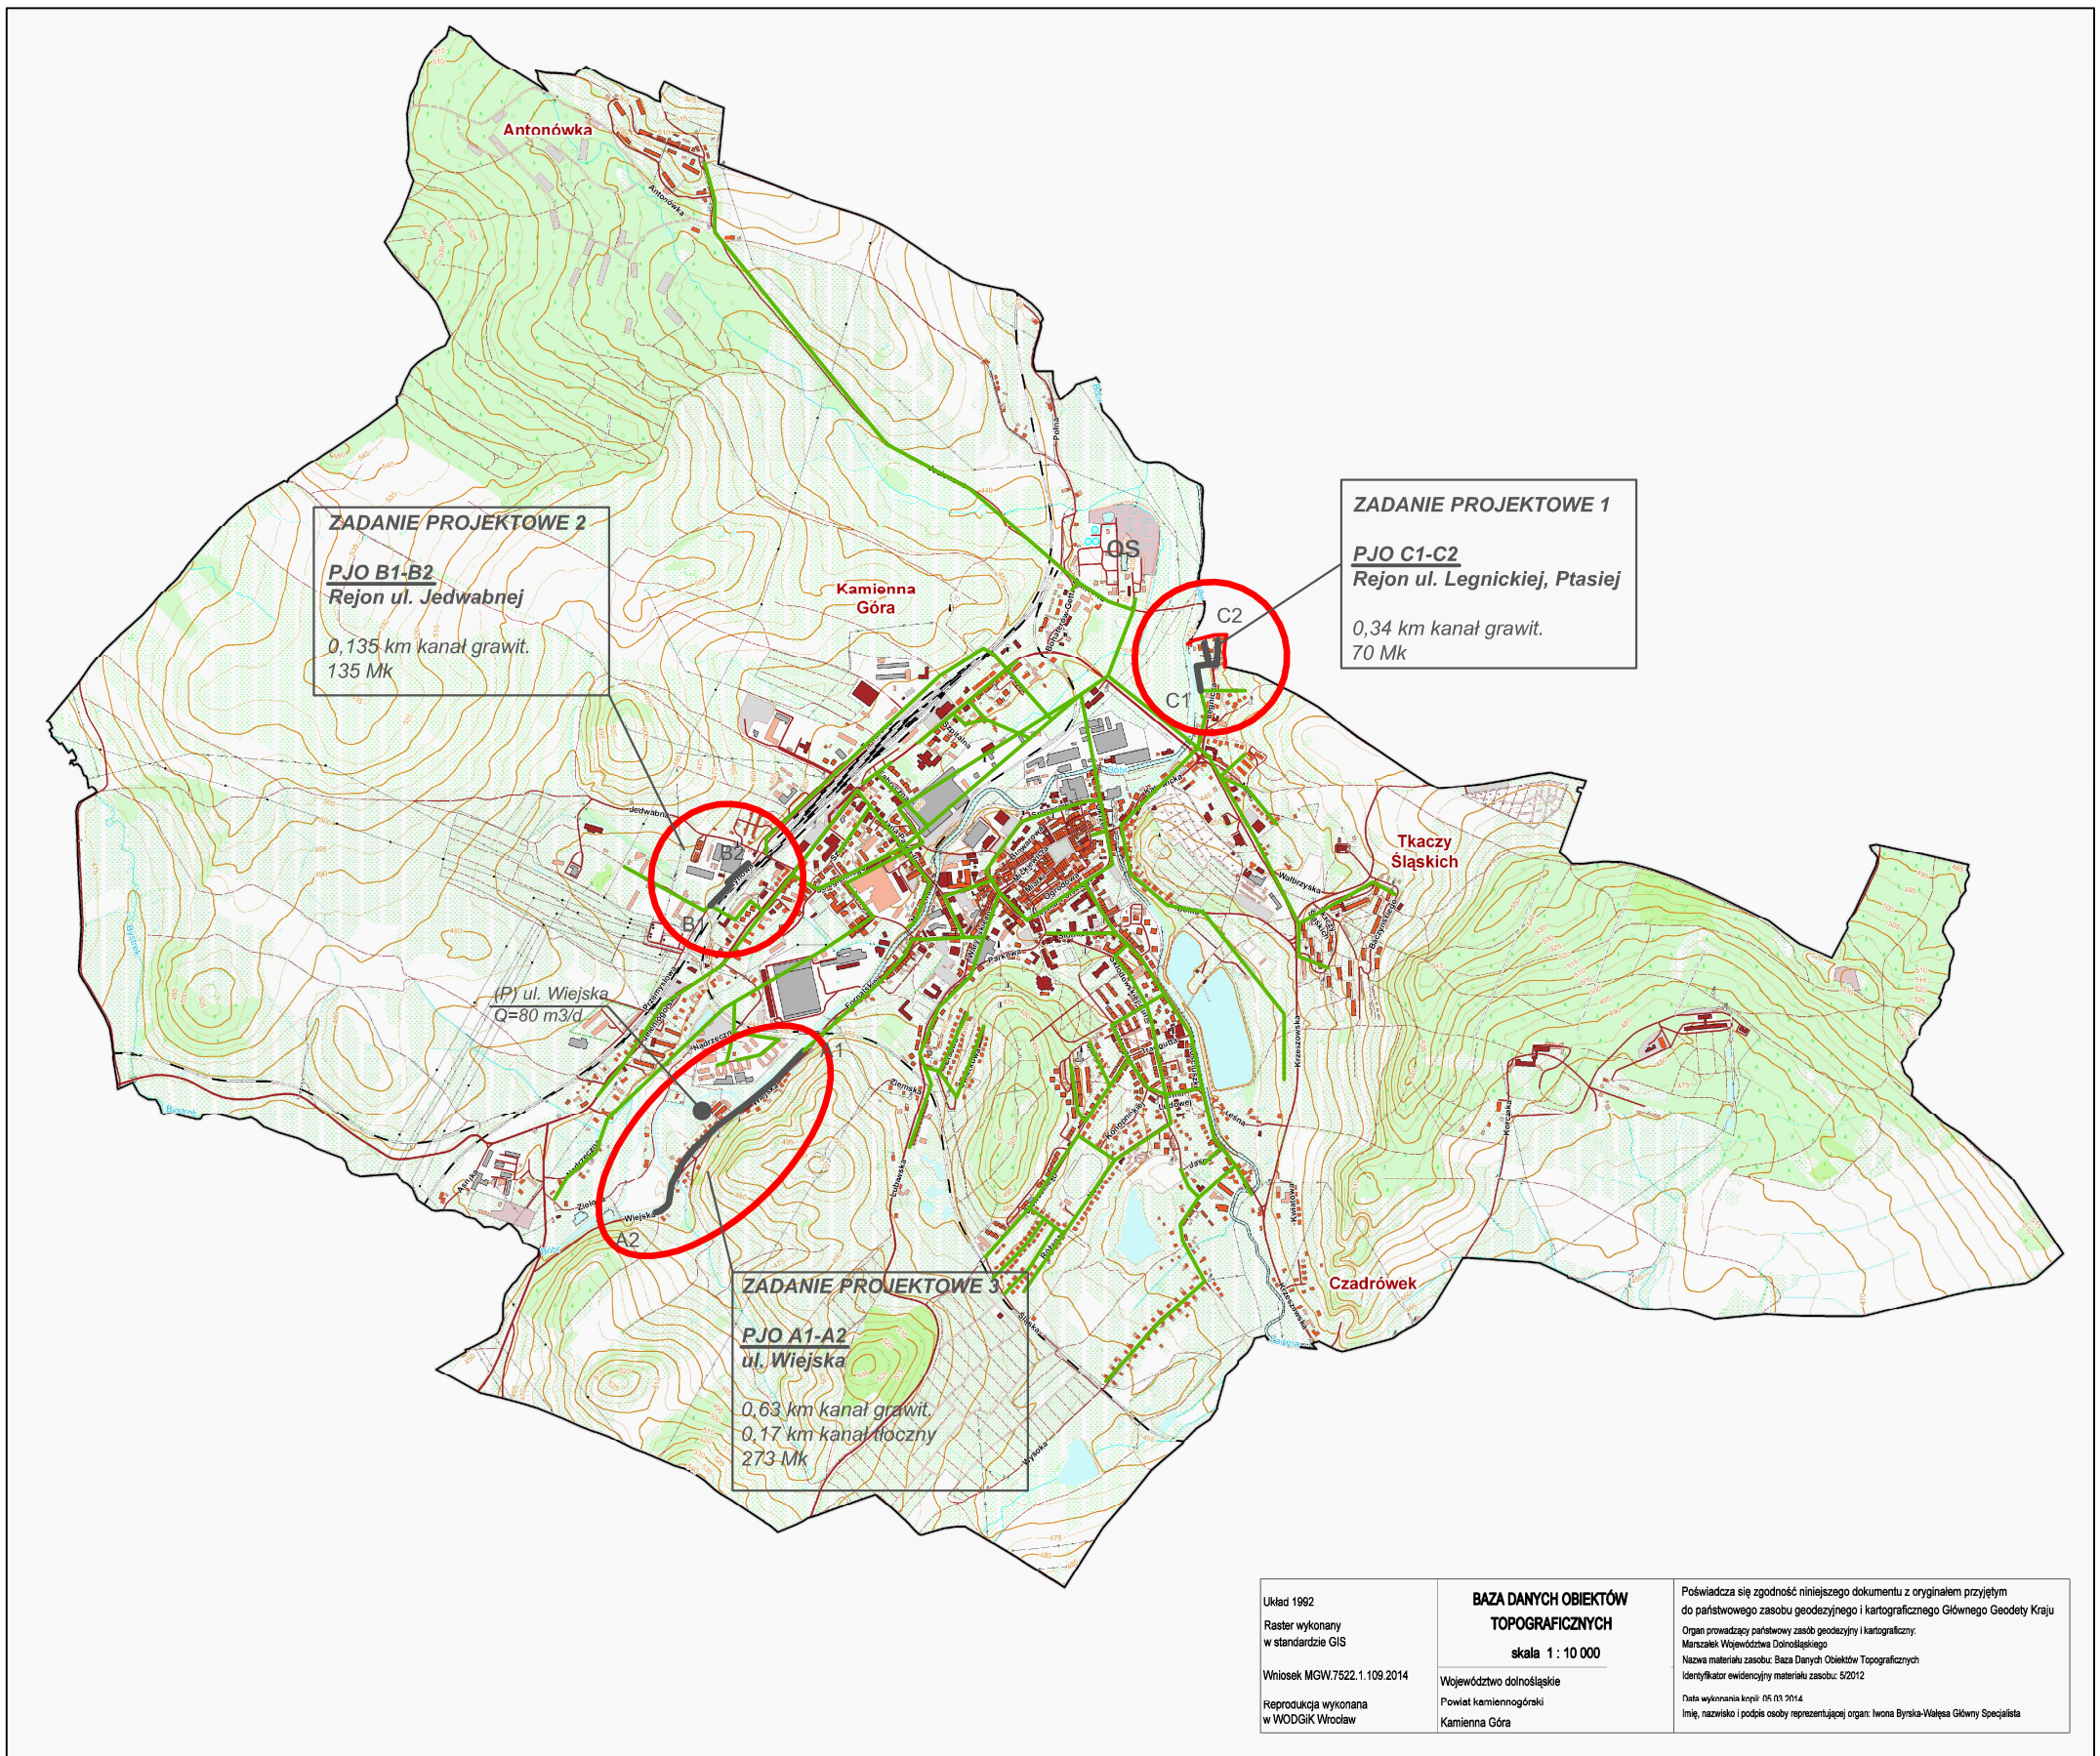

| | | |
|---|---|---|
| Układ 1992 Raster wykonany w standardzie GIS Wniosek MGW.7522.1.109.2014 Reprodukacja wykonana w WODGK Wrocław | BAZA DANYCH OBIEKTÓW TOPOGRAFICZNYCH skala 1 : 10 000 Województwo dolnośląskie Powiat kamiennogórski Kamienna Góra | Poświadczam zgodność niniejszego dokumentu z oryginałem przyjętym do państwowego zasobu geodezyjnego i kartograficznego Głównego Geodety Kraju Organ prowadzący państwowy zasób geodezyjny i kartograficzny: Marszałek Województwa Dolnośląskiego Nazwa materiału zasobu: Baza Danych Obiektów Topograficznych Identyfikator ewidencyjny materiału zasobu: 52012 Data wykonania kopii: 05.03.2014 Imię, nazwisko i podpis osoby reprezentującej organ: Iwona Byrska-Walęsa Główny Specjalista |
|---|---|---|

OZNACZENIA:

- OS** oczyszczalnia ścieków
- istniejąca sieć kanalizacji sanitarnej
- zakres projektu