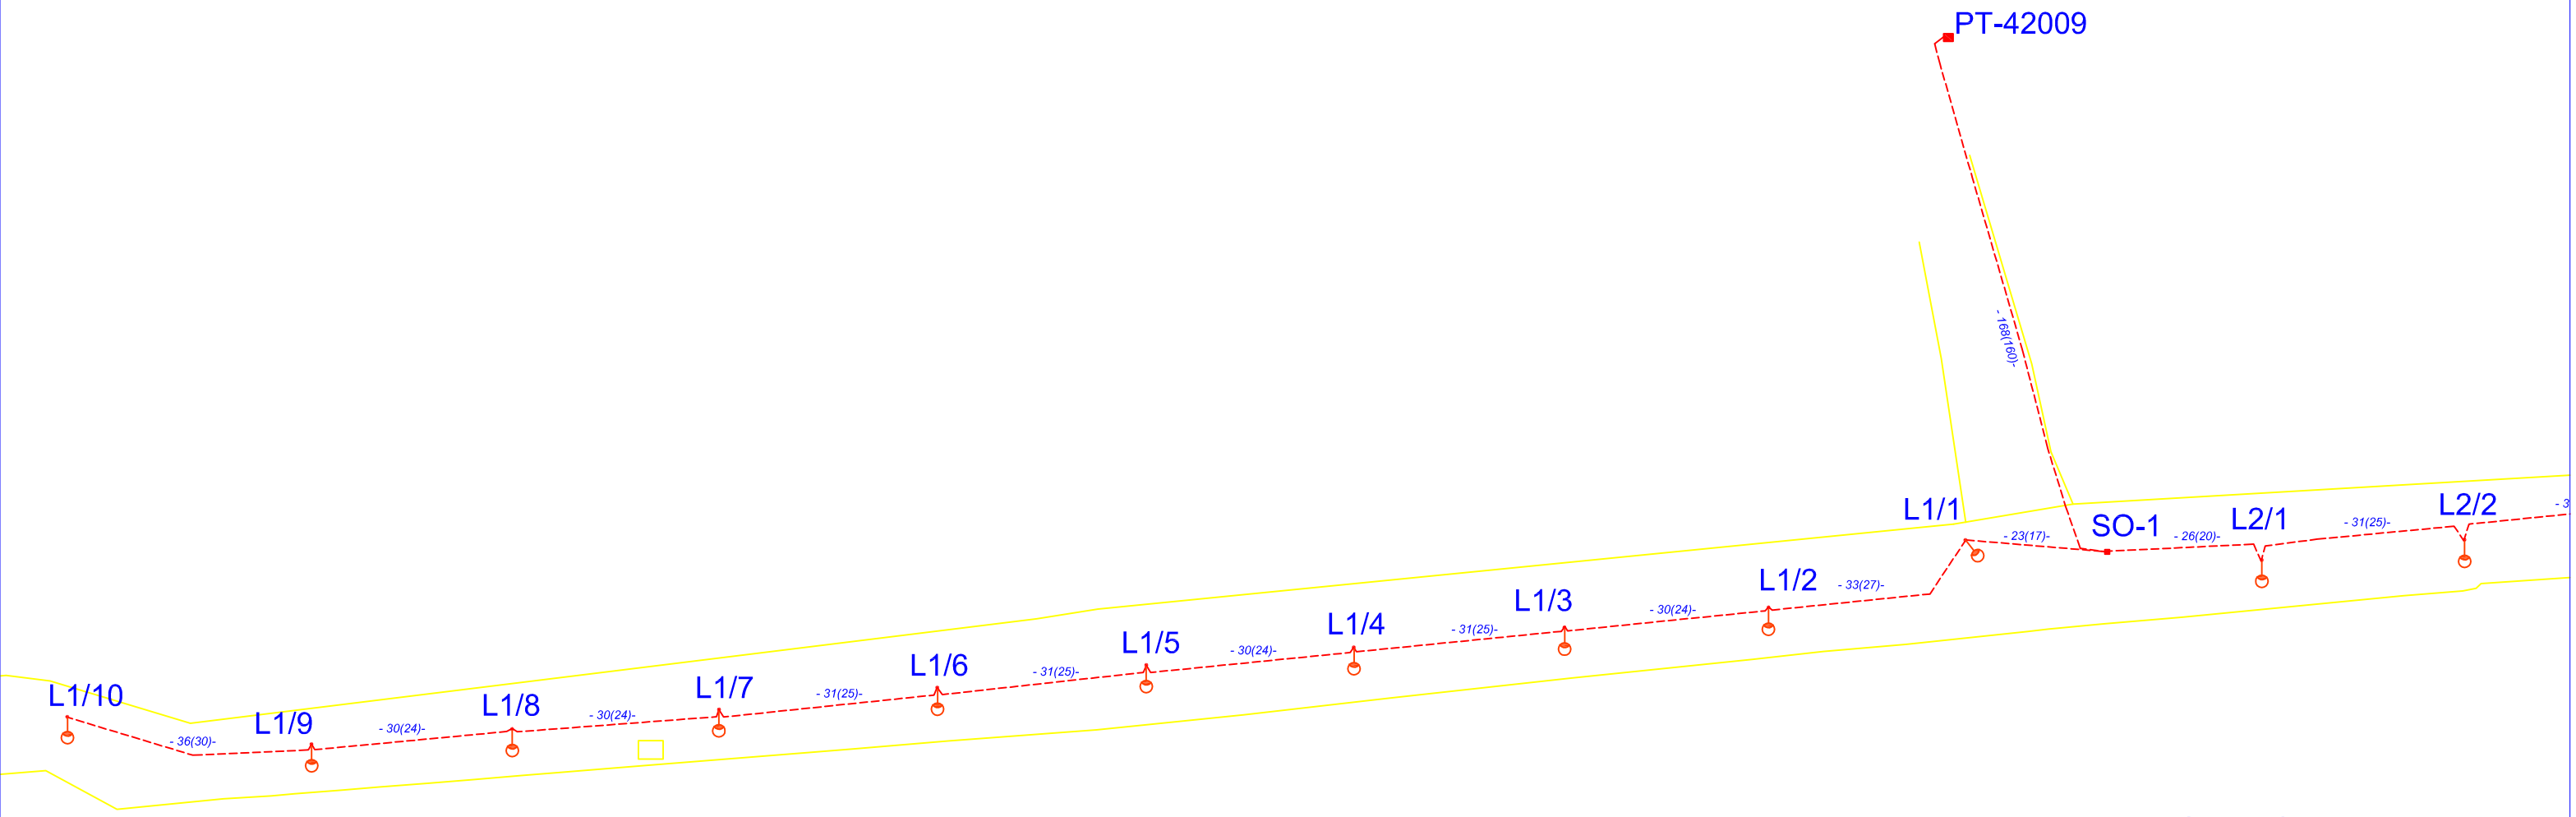

Legenda:

- kabel YAKXS4x35
- lampy sodowe(L2/1-L2/11) -70W
- szafka oświetleniowa SO1

obwód oświetleniowy:
L2 - dł. 363(297)m

Jednostka Projektowa PPHU "CHEMAR-I" ul. 40 Lecia WOP 13, 58-420 Lubawka			
Projektant	Nazwisko i imię	Podpis	upr.10/98/JG b.ogr. w spec. Instal.w zakr. sieci,Instal.i urządz. elektr. i elektroenrgetycznych .
	mgr inż. Ryszard Wiatr		
Temat	SCHEMAT STRUKTURALNY oświetlenia ulicznego przy ulicy Towarowej w Kamiennej Górze		Data
Inwestor	Gmina Miejska Kamienna Góra ul. Plac Gruwaldzki 1, 58-400 Kamienna Góra		Skala 1:500 Rys. nr
Adres:	Kamienna Góra ul. Towarowa, obr: 2,3, dz. 1/5		