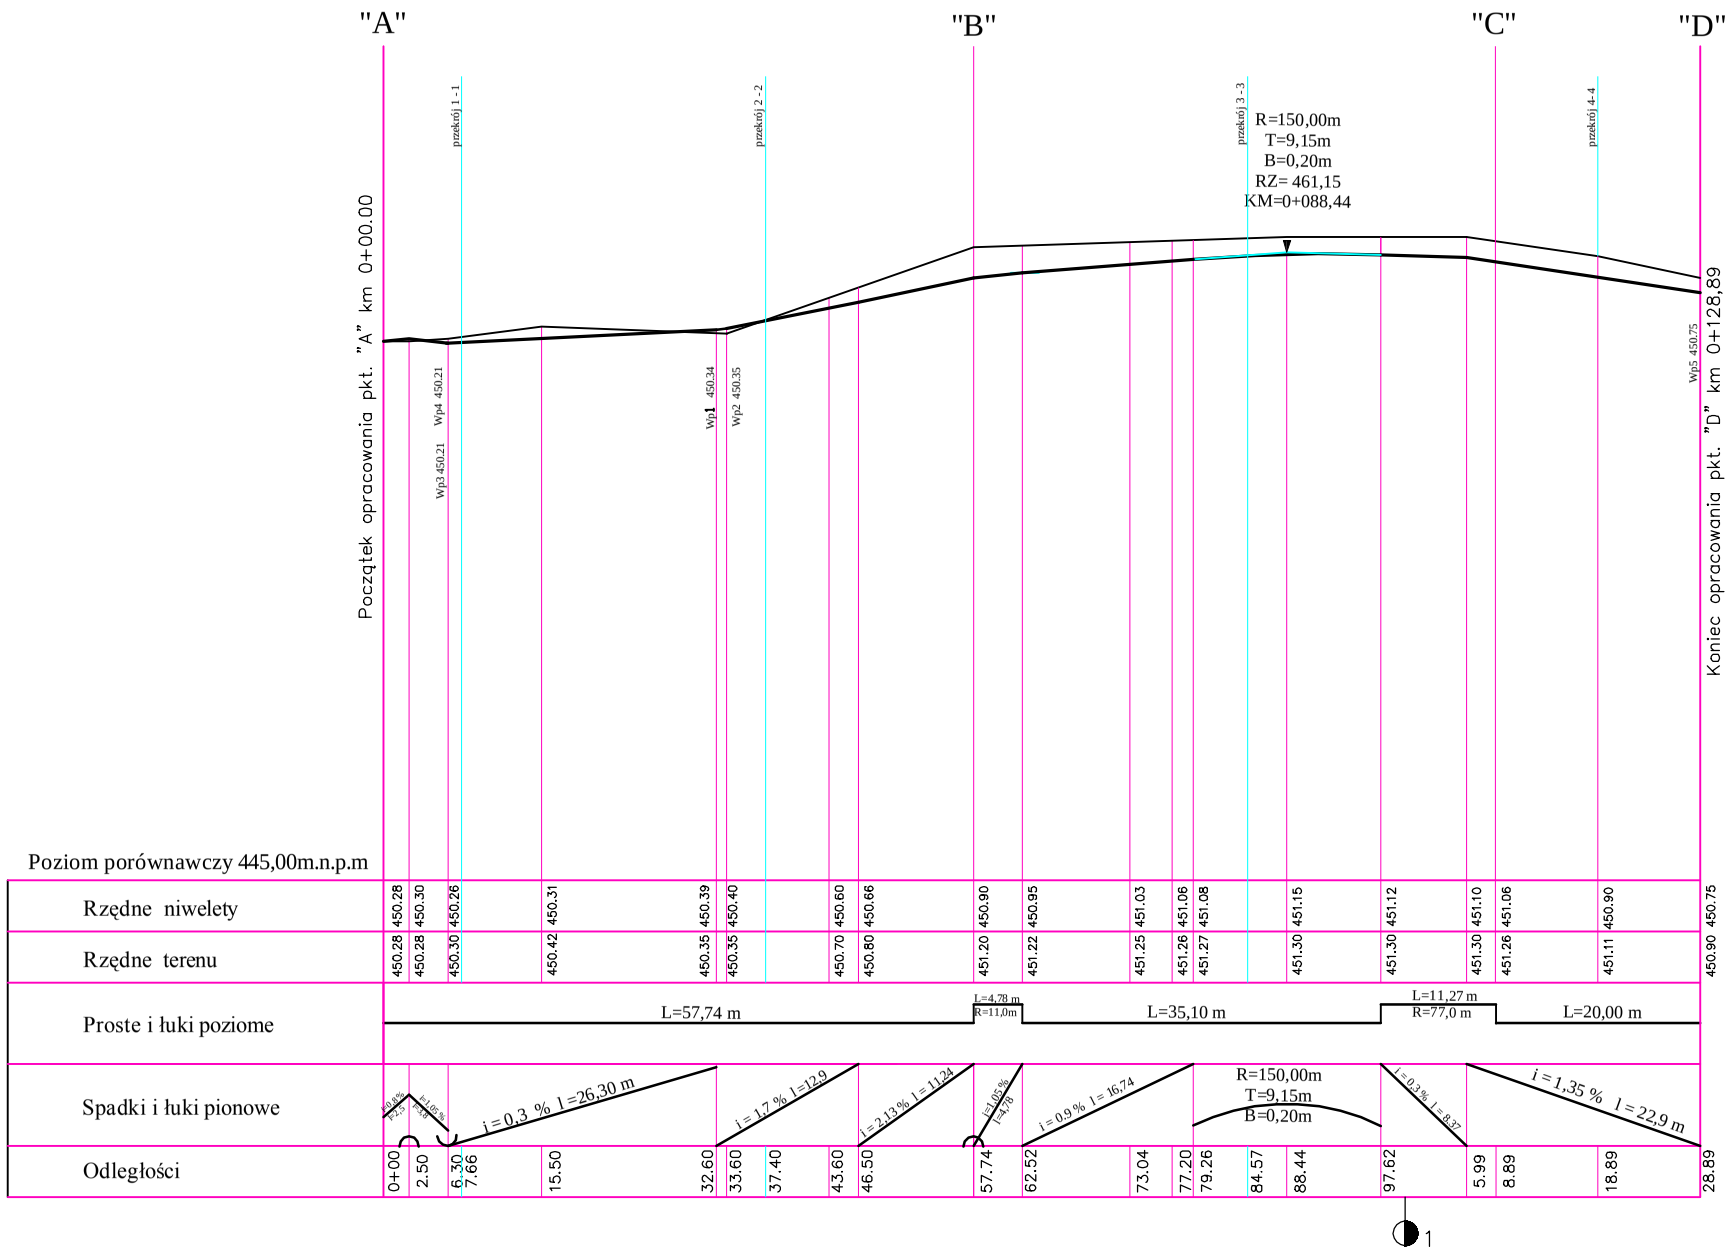

LEGENDA

- PROJEKTOWANA NIWELETA
- ISTNIEJĄCY TEREN
- STYCZNA

PROJEKTOWANIE KOSZTORYSOWANIE NADZÓR ROBOTY DROGOWE
STANISŁAW KURPIEL, UL. WRZOSOWA 11A, 58-500 JELENIA GÓRA
NIP 611-115-94-22 REGON 231075677

ZADANIE: ZAGOSPODAROWANIE TERENU POMIĘDZY BUDYNKAMI NR 36, 38, 34 PRZY UL. JELENIOGÓRSKIEJ W KAMIENNEJ GÓRZE

TYTUŁ: PRZEKRÓJ PODŁUŻNY

BRANŻA	SKALA	NR RYS.	NR EGZ.
DROGOWA	1 : 100/500	4	

PROJEKTANT	PODPIS	DATA
mgr inż. Stanisław Kurpiel upr. nr 38/DOS/99 do projektowania i kierowania robotami budowlanymi - bez ograniczeń w specjalności drogowej		CZERWIEC 2010