


Przekrój poprzeczny 1 - 1

km 0+002,23


chodnik ul. Jeleniogórska  
zjazd z ul. Jeleniogórskiej (jezdnią)  
chodnik ul. Jeleniogórska

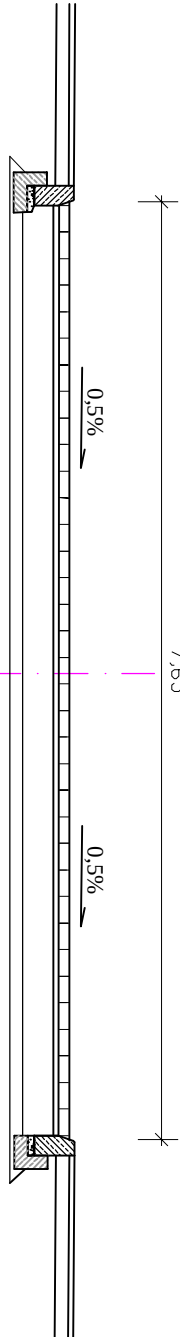

Przekrój poprzeczny 2 - 2

km 0+037,40


droga wewnętrzna

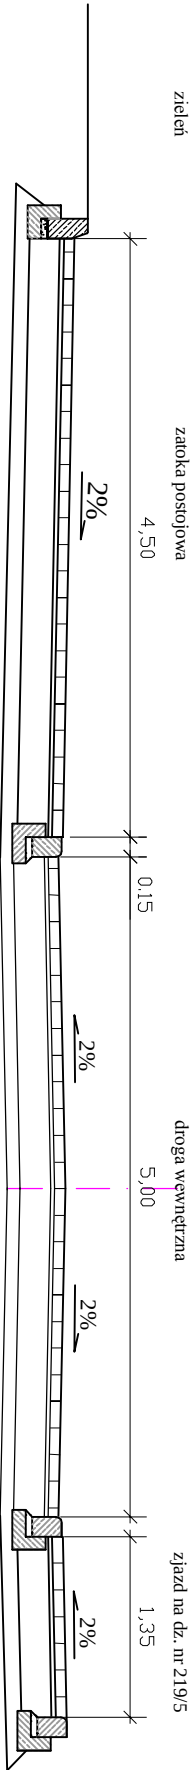

Przekrój poprzeczny 3 - 3

km 0+084,57

droga dojazdowa do garaży

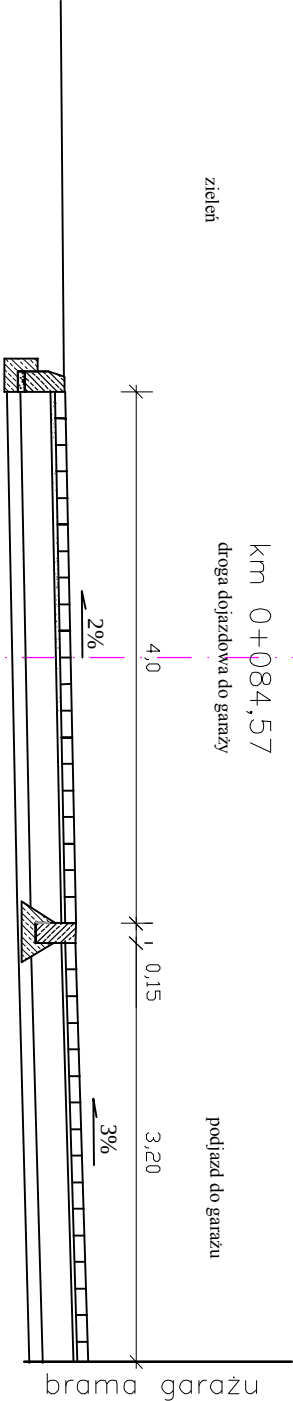


Przekrój poprzeczny 4 - 4

km 0+118,89

zieleń

plac manewrowy

20,0

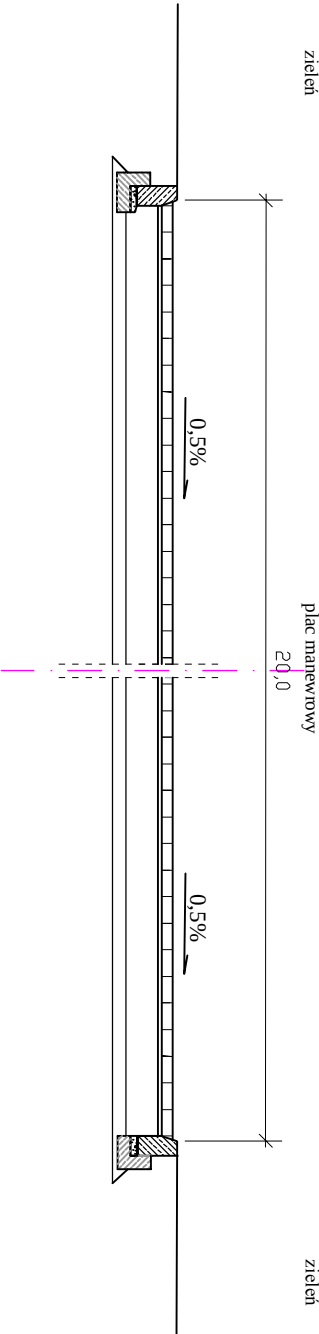

|   |         |        |         |        |
|---|---------|--------|---------|--------|
| PROJEKTOWANIE KOSZTORYSOWANIE NADZÓR ROBÓTY DROGOWE<br>STANISŁAW KURPIEL, UL. WRZOSOWA 11A, 58-500 JELENIA GÓRA<br>NIP 611-115-94-22      REGON 231075677 |         |        |         |        |
| ZADANIE<br>ZAGOSPODAROWANIE TERENU POMIĘDZY BUDYNKAMI NR 36, 38, 34<br>PRZY UL. JELENIÓGÓRSKIEJ W KAMIENNEJ GÓRZE                                         |         |        |         |        |
| TYTUŁ<br><br><b>PRZEKROJE POPRZECZNE</b>   |         |        |         |        |
| BRANŻA   | DROGOWA | SKALA  | NR RYS. | NR CZ. |
|   |         | 1 : 50 | 5       |        |
| PROJEKTANT   | PODPIS  |        | DATA    |        |
| mgr inż. Stanisław Kurpiel<br>upr. nr 316 DORS-09 do projektowania i dokonywania<br>robót w budownictwie bez ograniczeń w specjalności drogowej           |         |        |         |        |
| CZERWIEC 2010   |         |        |         |        |