PROJEKT ZAGOSPODAROWANIA TERENU - BRANŻA SANITARNA

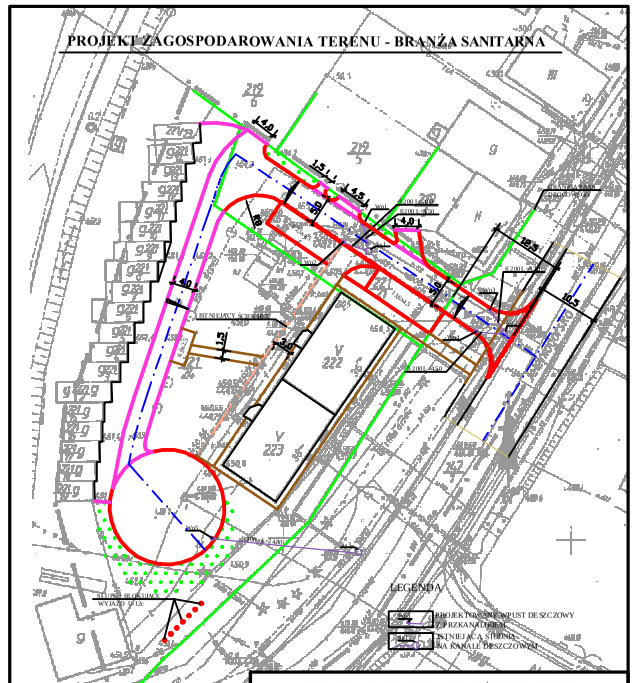

PROJEKTOWANIE KOSZTORYSOWANIE NADZÓR ROBOTY DROGOWE
STANISŁAW KURPIEL, UL. WRZOSOWA 11A, 58-500 JELENIA GÓRA
NIP 611-115-94-22 REGON 231075077

ZADANIE	ZAGOSPODAROWANIE TERENU POMIĘDZY BUDYNKAMI NR 36, 38, 34 PRZY UL. JELENIOGÓRSKIEJ W KAMIENNEJ GÓRZE
TYTUŁ	ZAGOSPODAROWANIE TERENU
BRANŻA: SANITARNA	SKALA: 1 : 500 / ARKUSZ: 7 / OBRĘG:
PROJEKTANT: mgr inż. Jacek Bielajew	PODPIS: / DATA: CZERWIEC 2010

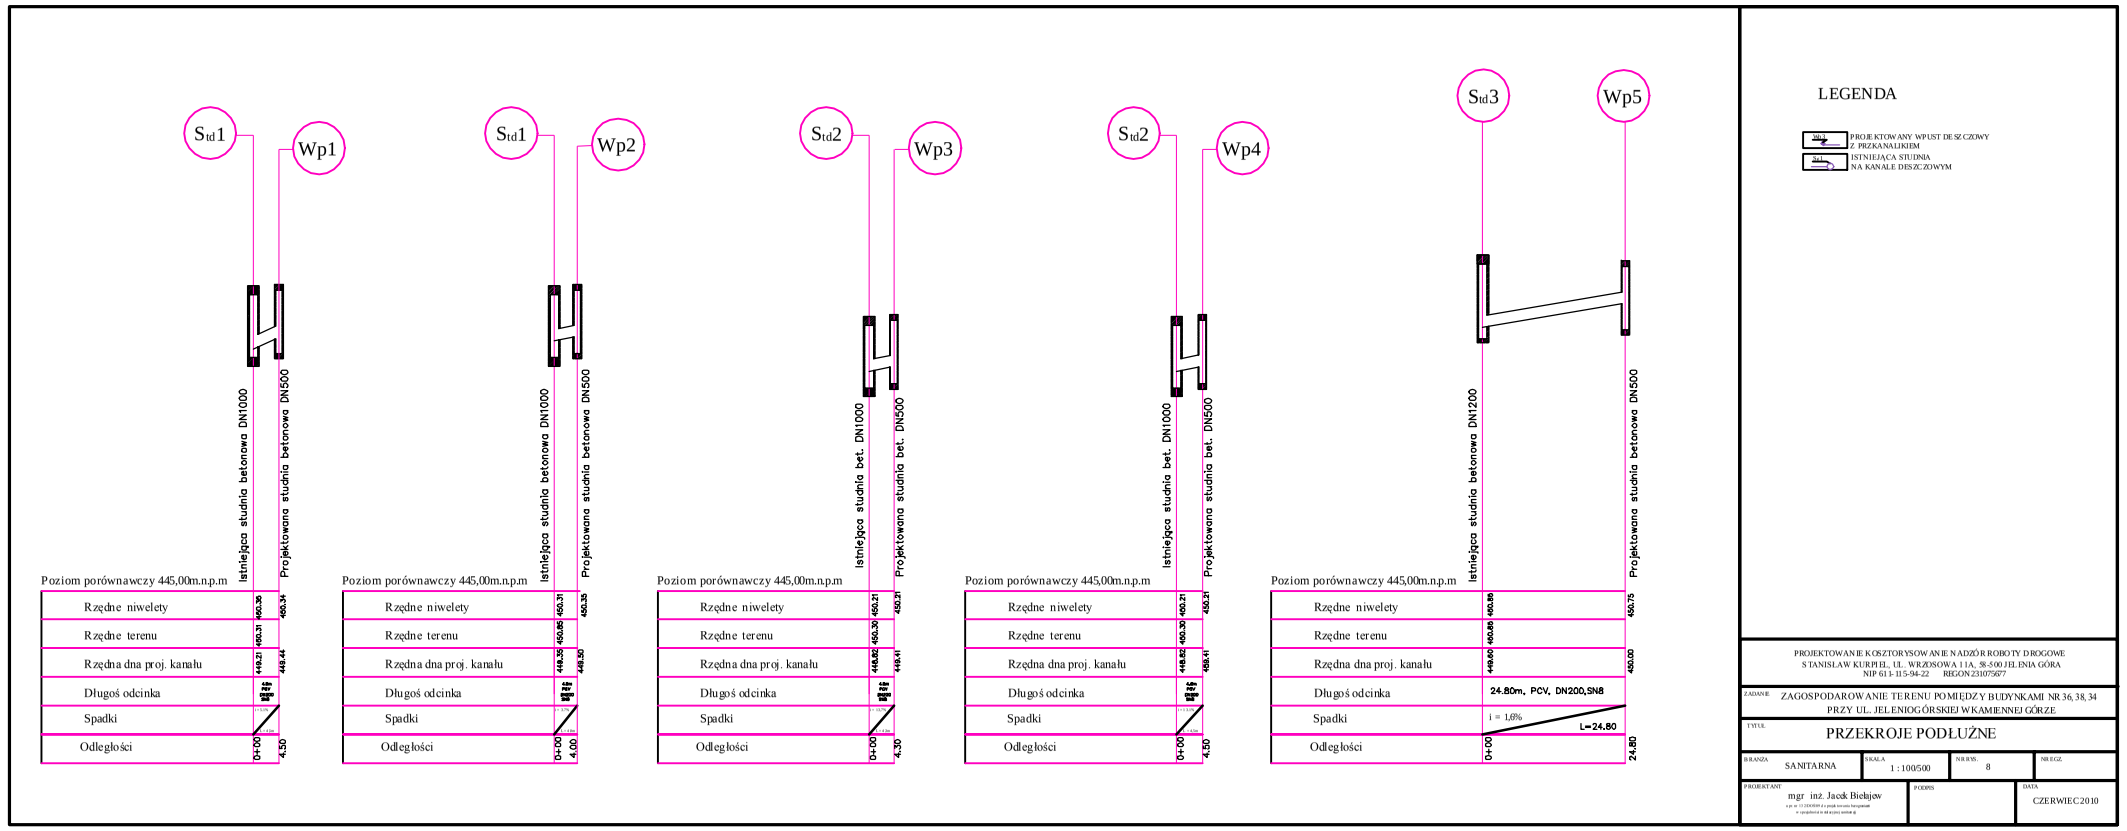

LEGENDA

PROJEKTOWANY WPUST DESZCZOWY Z PRZYKANALIKIEM
ISTNIEJĄCA STUDNIA NA KANALE DESZCZOWYM

PROJEKTOWANIE KOSZTORYSOWANIE NADZÓR ROBOTY DROGOWE
STANISŁAW KURPIEL, UL. WRZOSOWA 11A, 58-500 JELENIA GÓRA
NIP 611-115-94-22 REGON 231075077

ZADANIE	ZAGOSPODAROWANIE TERENU POMIĘDZY BUDYNKAMI NR 36, 38, 34 PRZY UL. JELENIOGÓRSKIEJ W KAMIENNEJ GÓRZE
TYTUŁ	PRZEKROJE PODŁUŻNE
BRANŻA: SANITARNA	SKALA: 1 : 100/500 / ARKUSZ: 8 / OBRĘG:
PROJEKTANT: mgr inż. Jacek Bielajew	PODPIS: / DATA: CZERWIEC 2010