

Przewodnicząca Rady

Violetta Majak

1. 04. 2022

BIURO RADY MIASTA
KAMIENNA GÓRA
WPŁYNEŁO

dnia 1. 04. 2022

BRM.0006.35.2022

Projekt

z dniaZatwierdzony przez

UCHWAŁA NR
RADY MIASTA KAMIENNA GÓRA

z dnia 2022 r.

w sprawie wyrażenia zgody na zamianę nieruchomości

Na podstawie art. 18 ust. 2 pkt.9 lit. a ustawy z dnia 8 marca 1990 r. o samorządzie gminnym (Dz.U. z 2022r. poz. 559)¹⁾ Rada Miasta Kamienna Góra uchwala, co następuje:

§ 1. Wyraża zgodę na zamianę nieruchomości niezabudowanej, działki nr 79/5 o powierzchni 0,0563 ha, będącej własnością Gminy Miejskiej Kamienna Góra, położonej w obrębie nr 5 miasta Kamienna Góra przy ul. Zielonej, na nieruchomość niezabudowaną, działkę nr 79/8 o powierzchni 0,0150 ha, będącą własnością osób fizycznych, położoną w obrębie nr 5 miasta Kamienna Góra przy ul. Zielonej.

§ 2. Wykonanie uchwały powierza się Burmistrzowi Miasta Kamienna Góra.

§ 3. Uchwała wchodzi w życie z dniem podjęcia.

BURMISTRZ
MIASTA KAMIENNA GÓRA

Janusz Chomiński

Opinia bez uwag
pod względem
formalno-prawnym
AN. Kojacki Witkowski


¹⁾ Zmiana tekstu jednolitego Dz. U. z 2022 r., poz. 583

UZASADNIENIE


Z przepisów ustawy o gospodarce nieruchomościami wynika, że nieruchomości stanowiące własność jednostek samorządu terytorialnego mogą być przedmiotem zamiany na nieruchomości stanowiące własność osób fizycznych. W przypadku nierównej wartości zamienianych nieruchomości stosuje się dopłatę, której wysokość jest równa różnicy wartości zamienianych nieruchomości. Zamiana nieruchomości stanowiącej własność Gminy Miejskiej Kamienna Góra, działka nr 79/5, obręb 5 w Kamiennej Górze przy ul. Zielonej na nieruchomość stanowiącą własność osób fizycznych, działka nr 79/8, obręb 5 w Kamiennej Górze przy ul. Zielonej stanowi realizację ustaleń Miejscowego Planu Zagospodarowania Przestrzennego dla obszaru w rejonie ulicy Nadrzecznej w Kamiennej Górze i podyktowana jest koniecznością regulacji stanu prawnego nieruchomości gruntowych przeznaczonych pod budownictwo drogowe, tj. realizację inwestycji pn.: "Przebudowie ulicy Zielonej".

MRÓWNIK
BIURO GOSPODARKI
NIERUCHOMOŚCIAMI
Mrówka
Katarzyna Mrówka


SZKIC ORIENTACYJNY 1:10000

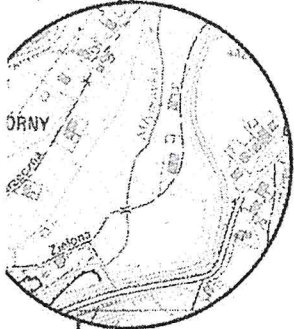

N

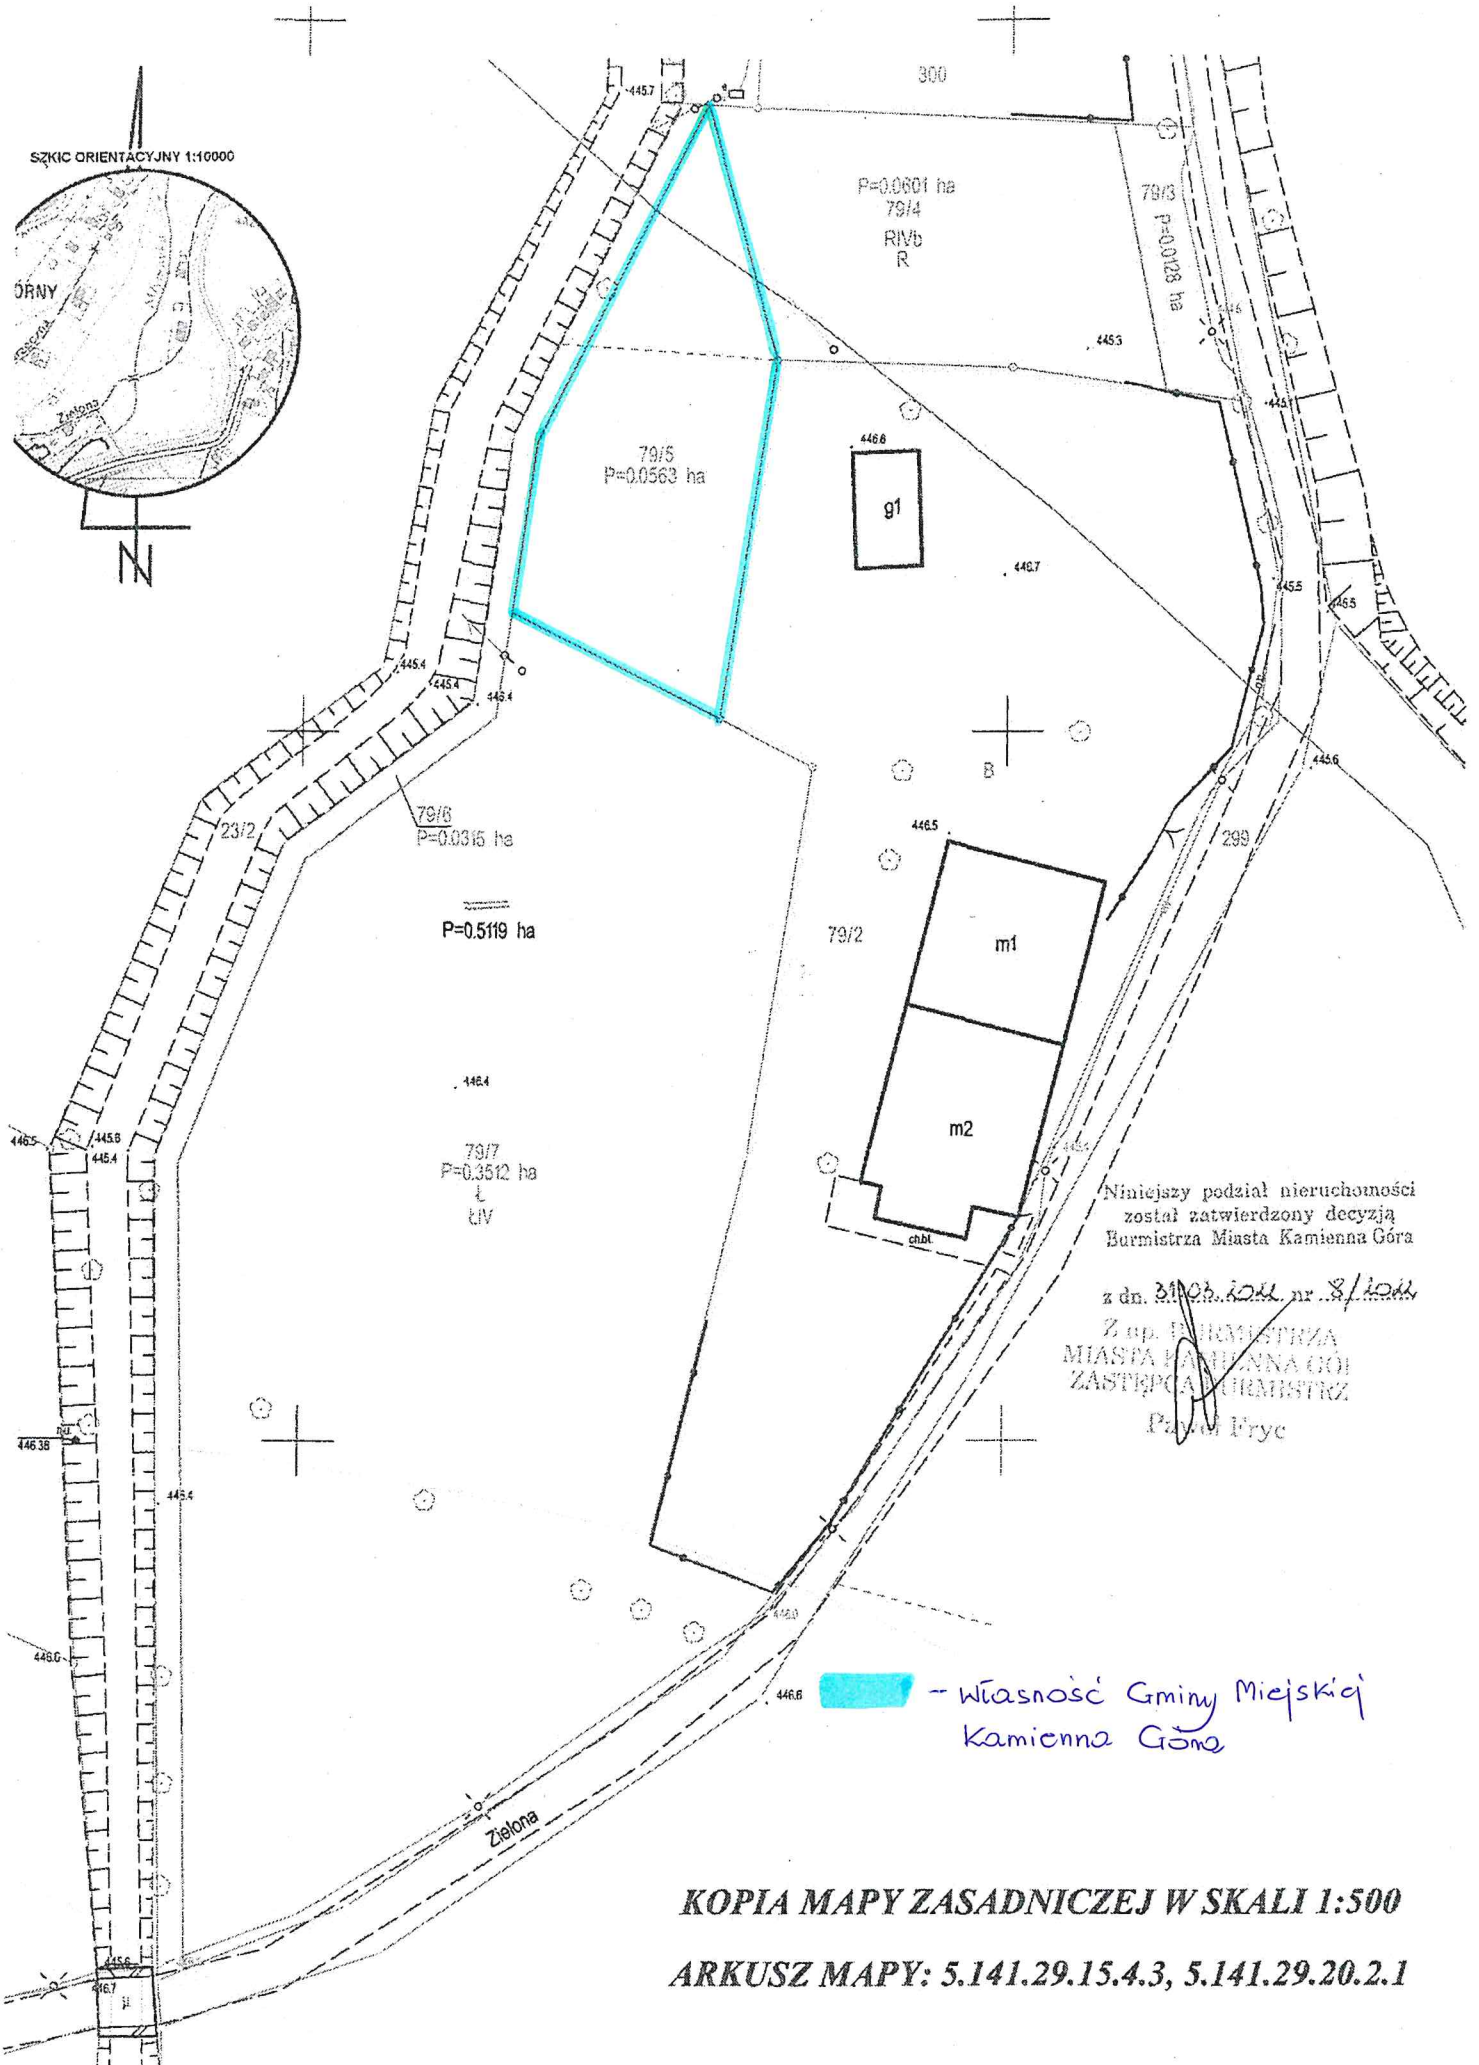

Niniejszy podział nieruchomości
został zatwierdzony decyzją
Burmistrza Miasta Kamienna Góra
z dn. 31.03.2011 nr 8/1011
Z up. BURMISTRZA
MIASTA KAMIENNA GÓRA
ZASTĘPCA BURMISTRZ
Paweł Fryc

 - własność Gminy Miejskiej
Kamienna Góra

KOPIA MAPY ZASADNICZEJ W SKALI 1:500
ARKUSZ MAPY: 5.141.29.15.4.3, 5.141.29.20.2.1

KOPIA MAPY ZASADNICZEJ W SKALI 1:500

ARKUSZ MAPY: 5.141.29.15.4.3, 5.141.29.20.2.1

Niniejszy podział nieruchomości
został zatwierdzony decyzją
Burmistrza Miasta Kamienna Góra

z dn. 21.05.2014 r. 19/104
MIASTA KAMIENNA GÓRA
ZASTĘPCA BURMISTRZA

Paula Kryc

