

2015.09.28 48. 2015

S.K.
PRZEWODNICZĄCY RADY
Henryk Różański

Projekt

z dnia 28 września 2015 r.
Zatwierdzony przez ...*Murphy*...

Biurowo Rady Miejskiej
w Kamienniej Górze
WPLYNĘŁO
dnia 1.10.15

**UCHWAŁA NR
RADY MIASTA KAMIENNA GÓRA**

z dnia 2015 r.

w sprawie wyrażenia zgody na zbycie nieruchomości

Na podstawie art. 18 ust. 2 pkt 9 lit. a ustawy z dnia 8 marca 1990 r. o samorządzie gminnym (t.j. Dz. U. z 2013 r. poz. 594 z późn. zm.¹⁾) oraz art. 28 ust. 1 ustawy z dnia 21 sierpnia 1997 r. o gospodarce nieruchomościami (t.j. Dz. U. z 2015 r. poz. 782 z późn. zm.²⁾) **Rada Miasta Kamienna Góra uchwala, co następuje:**

§ 1. Wyraża zgodę na zbycie n/w nieruchomości niezabudowanych położonych w obrębie nr 4 miasta Kamienniej Góry, w rejonie ulicy Przemysłowej:

- działka nr 114/1 o powierzchni 2311 m²,
- działka nr 114/2 o powierzchni 1164 m²,
- działka nr 114/3 o powierzchni 19 m²,
- działka nr 114/4 o powierzchni 19 m²,
- działka nr 114/5 o powierzchni 19 m²,
- działka nr 114/6 o powierzchni 19 m²,
- działka nr 114/7 o powierzchni 19 m²,
- działka nr 114/8 o powierzchni 19 m²,
- działka nr 114/9 o powierzchni 19 m²,
- działka nr 114/10 o powierzchni 20m²,
- działka nr 114/11 o powierzchni 20 m²,
- działka nr 114/12 o powierzchni 20 m²,
- działka nr 114/13 o powierzchni 20 m²,
- działka nr 114/14 o powierzchni 20 m²,
- działka nr 114/15 o powierzchni 20 m²,
- działka nr 114/16 o powierzchni 20 m²,
- działka nr 114/17 o powierzchni 20 m².

§ 2. Wykonanie uchwały powierza się Burmistrzowi Miasta Kamienna Góra.


**BURMISTRZ
MIASTA KAMIENNEJ GÓRY**

Krzysztof Dziątek

¹⁾ zmiany tekstu jednolitego wymienionej ustawy zostały ogłoszone w: Dz. U. z 2013 r. poz. 1318, z 2014 r. poz. 379, 1072, z 2015 r. poz. 1045

²⁾ zmiany tekstu jednolitego wymienionej ustawy zostały ogłoszone w: Dz. U. z 2015 r. poz. 985, 1039, 1180, 1265

**Wycinek z mapy ewidencyjnej
skala 1:1000**

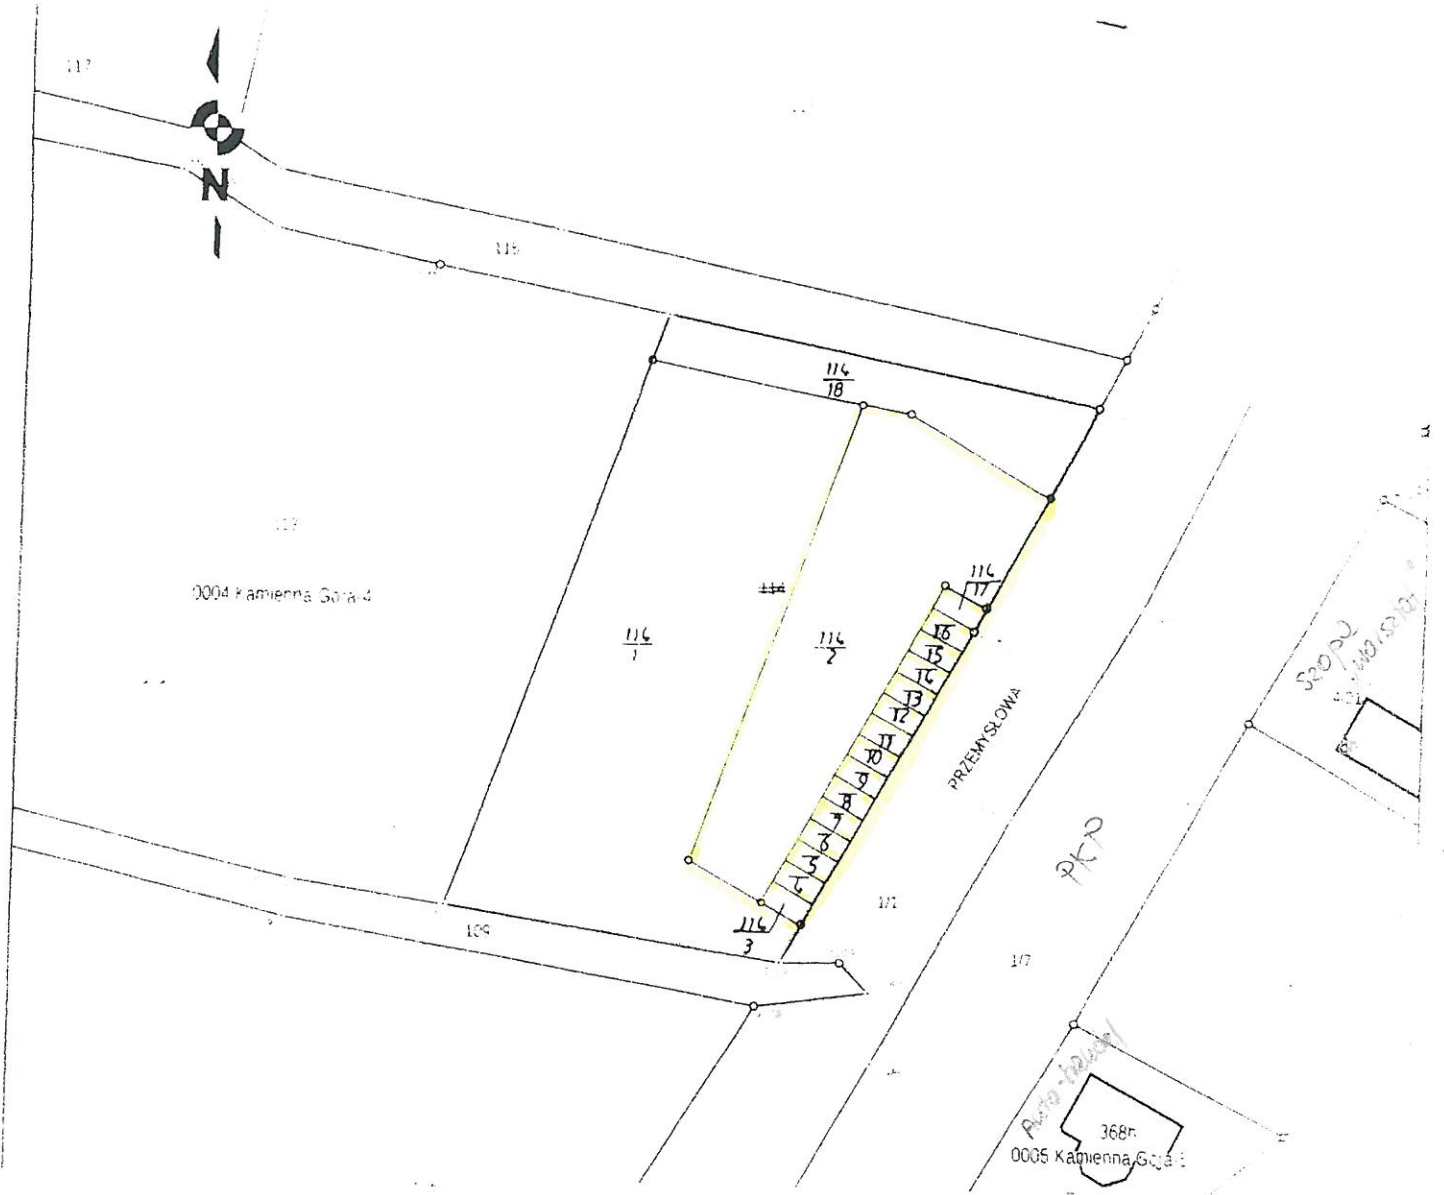

Nowe granice i numery działek powstałych w wyniku podziału oznaczono kolorem czerwonym

Wykonano w 5 egzemplarzach
Zamówienie nr GD.6640.118.2015

Sporządził

Sprawdził

mgr inż. ZENON WILKANIEC
Geodeta uprawniony
nr rej. GUGiK 3070
ul. Jeleniogórska 46a, tel. (075) 744 18 97
58-400 KAMIENNA GÓRA

Dobro wiadomo, że niniejszy dokument jest załącznikiem do umowy o wykonanie prac geodezyjnych i kartograficznych, których przedmiotem jest wytyczenie granic i pomiar powierzchni nieruchomości, w tym wytyczenie granic i pomiar powierzchni nieruchomości, w tym wytyczenie granic i pomiar powierzchni nieruchomości.	
Opis prowadzący plan sytuacyjny zarządku geodezyjny i kartograficzny	STANISŁAW KAMIENNOGÓRSKI
Identyfikator ewidencyjny nieruchomości zarządku - oznaczenie terenu zarządku	P.0207.2015.192
Data wykonania robót: wykonanie projektu ewidencyjnego i kartograficznego zarządku	05.05.2015
Imię, nazwisko i podpis osoby odpowiedzialnej za mapę	<i>[Signature]</i>

UZASADNIENIE
DO PROJEKTU UCHWAŁY Nr
RADY MIEJSKIEJ W KAMIENNEJ GÓRZE
z dnia

w sprawie wyrażenia zgody na zbycie nieruchomości

Uchwała w sprawie wyrażenia zgody na zbycie nieruchomości niezabudowanych, położonych w Kamiennej Górze w rejonie ulicy Przemysłowej, oznaczonych numerami działek: od 114/3 do 114/9 o powierzchniach po 19m² i od 114/10 do 114/17 o powierzchniach po 20m² przygotowana została w celu sprzedaży ich w drodze przetargu pod budowę garaży do bieżącej i niezawodowej obsługi samochodów osobowych.

Działka nr 114/2 o powierzchni 1164m² będzie zbyta w procentowym udziale dla właścicieli w/w działek do obsługi garaży.

BURMISTRZ
MIASTA KAMIENNEJ GÓRY

Krzysztof Świętek

Tomasz Łyczkowski
ADWOKAT