

SK.

22-05-2019

Projekt

z dniaZatwierdzony przez

**UCHWAŁA NR
RADY MIASTA KAMIENNA GÓRA**

z dnia 2019 r.

BIURO RADY MIASTA
KAMIENNA GÓRA
WPLYNEŁO

dnia 22-05-2019

w sprawie wyrażenia zgody na zbycie nieruchomości

Na podstawie art. 18 ust.2 pkt 9 lit. a ustawy z dnia 8 marca 1990 r. o samorządzie gminnym (Dz.U. z 2019r. poz. 506), art. 28 ust. 1 ustawy z dnia 21 sierpnia 1997 r. o gospodarce nieruchomościami (Dz.U. z 2018r. poz. 2204 z późn. zm.¹⁾) **Rada Miasta Kamienna Góra uchwala, co następuje:**

§ 1. Wyraża zgodę na zbycie n/w nieruchomości niezabudowanych, położonych w obrębie nr 3 miasta Kamiennej Góry w rejonie ulicy P. Ściegiennego 9, księga wieczysta Nr JG1K/00020665/4;

- 1) działka Nr 185/20 o powierzchni - 0,0025 ha,
- 2) działka Nr 185/21 o powierzchni - 0,0008 ha.

§ 2. Wykonanie uchwały powierza się Burmistrzowi Miasta Kamienna Góra.

§ 3. Uchwała wchodzi w życie z dniem podjęcia.

Burmistrz Miasta Kamienna
Góra

Janusz Chodasewicz

KIEROWNIK
WYDZIAŁU MIENIA


Andrzej Walczak

POD WZGLEDZEM
FORMALNO-PRAWNYM
BEZ ZASTRZEŻEŃ

Rajmund Kęśliński

ADWOKAT

¹⁾ Zmiany tekstu jednolitego wymienionej ustawy zostały ogłoszone w: Dz. U. z 2018 r. poz. 2348, z 2019 r. poz. 270, 492, 801.

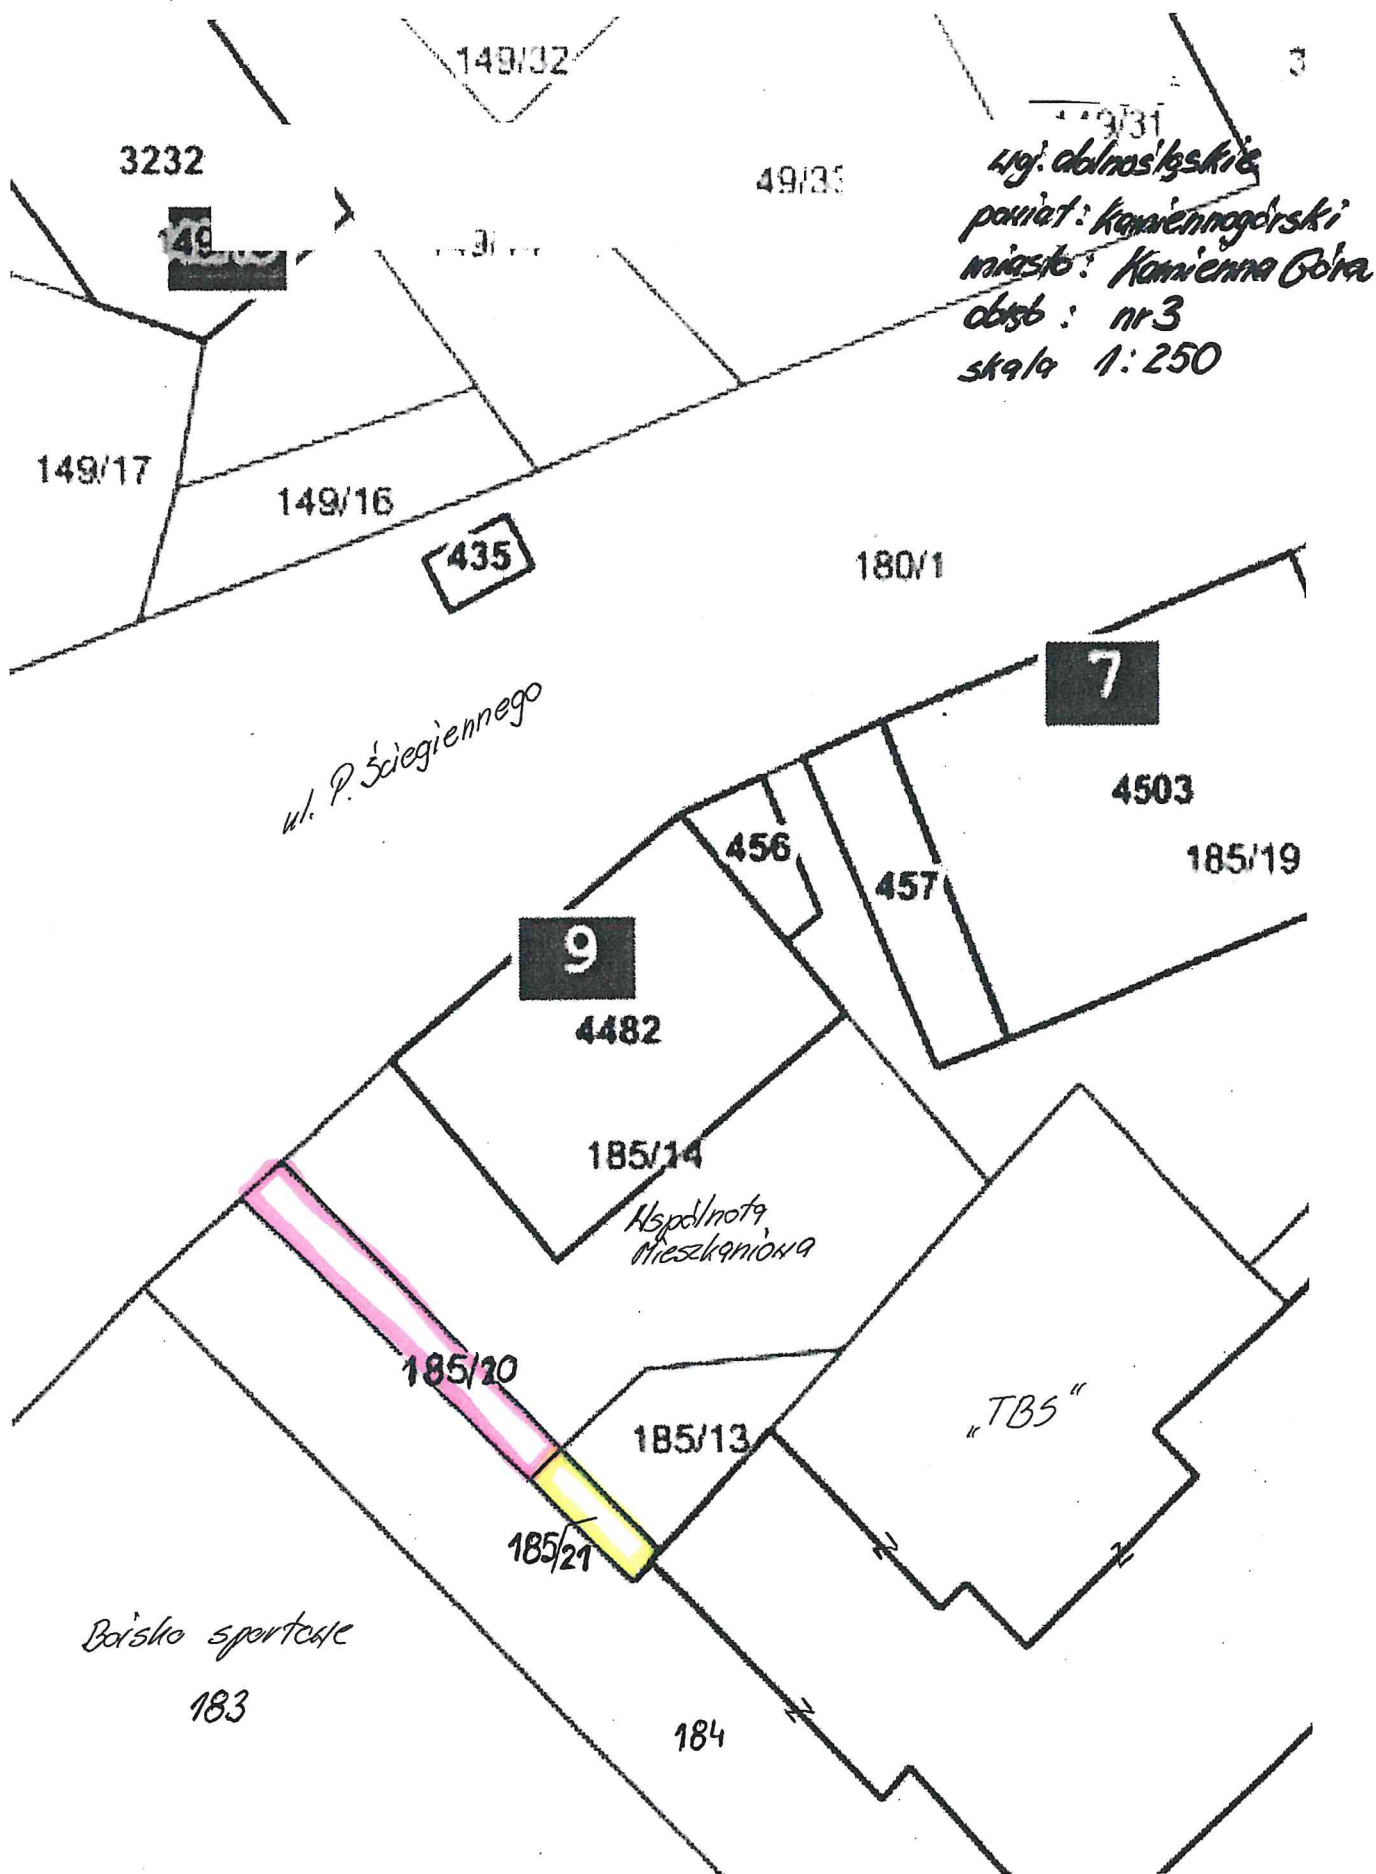

uj. obnos'gskie
powiat: kamiennogórski
miasto: Kamienna Góra
obsz: nr 3
skala 1:250

w. P. Ściegiennego

Kspolnota mieszkaniowa

Boisko sportowe
183

"TB5"

SKALA 1:250

X: 5627957.48 Y: 5572347.13

UZASADNIENIE

w sprawie wyrażenia zgody na zbycie nieruchomości

Wspólnota Mieszkaniowa przy ul. P. Ściegiennego 9 oraz Towarzystwo Budownictwa Społecznego „TBS” sp. z o. o. w Kamiennej Górze wystąpili w październiku 2018r. z wnioskami o zbycie na ich rzecz części działki nr 185/1, obręb nr 3, na poprawę zagospodarowania działek przyległych nr 184 - „TBS”, nr 185/14 – Wspólnota Mieszkaniowa.

Przychylając się do w/w wniosków, przy uzgodnieniach z zainteresowanymi, został dokonany podział działki nr 185/1, obręb nr 3 o powierzchni 33 m². W wyniku podziału przedmiotowej działki powstały działki:

- nr 185/20 o powierzchni 25 m² do zbycia na rzecz Wspólnoty Mieszkaniowej,
- nr 185/21 o powierzchni 8 m² do zbycia na rzecz Towarzystwa Budownictwa Społecznego „TBS” sp. z o. o. w Kamiennej Górze.

Wydzielone działki z obrębu nr 3 zostały wydzielone celem poprawy zagospodarowania przyległych działek wnioskodawców.

Przychylając się do wniosków należało przygotować projekt uchwały o zbycie nieruchomości oznaczonej jako działka geodezyjna nr 185/20, 185/21 objętej księgą wieczystą

KIEROWNIK
WYDZIAŁU MIENIA
Andrzej Tofir

