

dec. 0006. 11. 2015

S.K.
PRZEWODNICZĄCY RADY
14-09-2015
Henryk Różański

Projekt

z dnia 8 września 2015 r.

Zatwierdzony przez
.....

Biuro Rady Miejskiej
w Kamiennej Górze
WPEŁNIŁO

14.09.15

**UCHWAŁA NR
RADY MIEJSKIEJ W KAMIENNEJ GÓRZE**

z dnia 2015 r.

w sprawie wyrażenia zgody na zbycie nieruchomości

Na podstawie art. 18 ust. 2 pkt 9 lit. a ustawy z dnia 8 marca 1990 r. o samorządzie gminnym (t.j. Dz. U. z 2013 r. poz. 594 z późn. zm.¹⁾) oraz art. 28 ust. 1 ustawy z dnia 21 sierpnia 1997 r. o gospodarce nieruchomościami (t.j. Dz. U. z 2015 r. poz. 782 z późn. zm.²⁾) Rada Miejska w Kamiennej Górze uchwala, co następuje:

§ 1. Wyraża zgodę na zbycie nieruchomości zabudowanej, położonej w obrębie nr 5 miasta Kamienna Góra, działka nr 193/2 o powierzchni 135 m².

§ 2. Wykonanie uchwały powierza się Burmistrzowi Miasta Kamienna Góra.

§ 3. Uchwała wchodzi w życie z dniem podjęcia.

Burmistrz Miasta Kamienna
Góra

Krzysztof Świętek

Tomasz Łuczowski
ADWOKAT

¹⁾ zmiany tekstu jednolitego wymienionej ustawy zostały ogłoszone w: Dz. U. z 2013 r. poz. 1318, z 2014 r. poz. 379, 1072
²⁾ zmiany tekstu jednolitego wymienionej ustawy zostały ogłoszone w: Dz. U. z 2015 r. poz. 985, 1039

UZASADNIENIE
DO PROJEKTU UCHWAŁY Nr
RADY MIEJSKIEJ W KAMIENNEJ GÓRZE
z dnia


w sprawie wyrażenia zgody na zbycie nieruchomości

Przychylając się do wniosku Wspólnoty Mieszkaniowej przy ul. Wiejskiej 13 oraz w oparciu o obowiązujące przepisy dokonany został podział działki nr 193 położonej w obrębie nr 5 miasta Kamiennej Góry przy ul. Wiejskiej 13. W wyniku podziału powstały działki nr: **193/1** o powierzchni 3205m² z przeznaczeniem do obsługi budynku nr 13 przy ul. Wiejskiej i **193/2** o powierzchni 135m² z przeznaczeniem do zbycia, w celu zniesienia współwłasności, do obsługi zabudowań znajdujących na tej działce, które są własnością osób fizycznych w oparciu o zapisy ustawy o gospodarce nieruchomościami (Dz. U. z 2015 r. poz. 782). Budynki: garażowy i gospodarczy zostały wzniesione na tej działce przez posiadacza samoistnego, który zgłosił roszczenia do części nieruchomości oraz chęć uregulowania stanu prawnego tej części nieruchomości.

**KIEROWNIK
WYDZIAŁU MIENIA**

Andrzej Wolny

101/102/103/104
 powiat Kamiennogórski
 miasto: Kamienna Góra
 obszar: nr 5
 działka nr 193/2
 skala 1:500

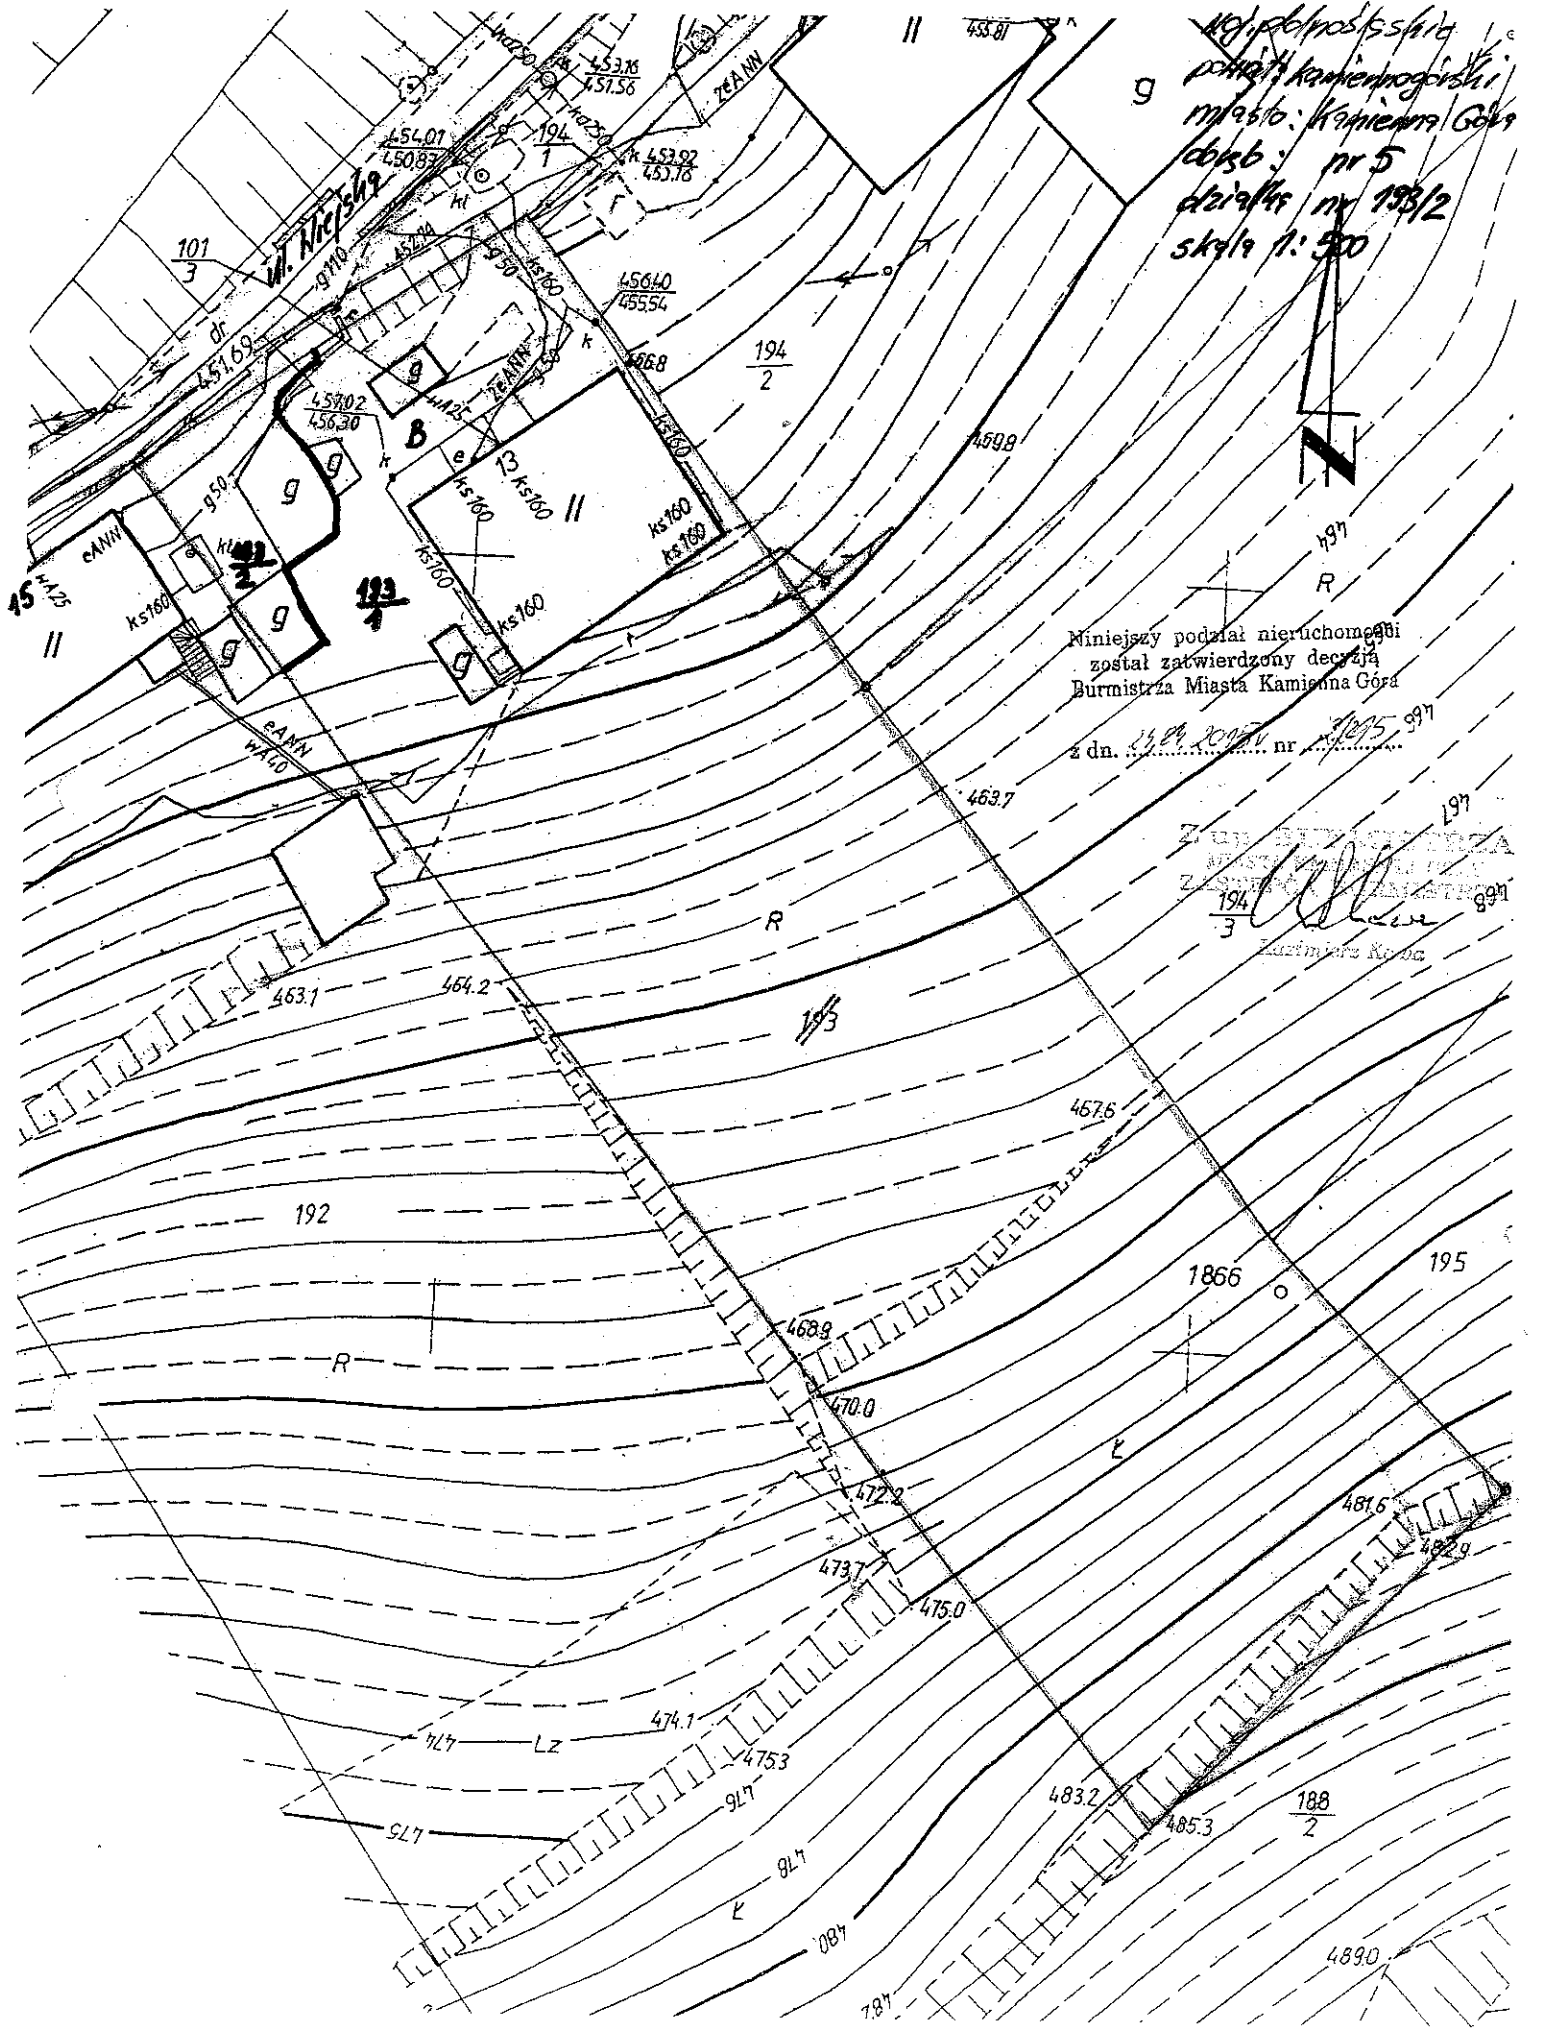

Z urzędu Burmistrza Miasta Kamienna Góra
 194/3
 Burmistrz Miasta Kamienna Góra