


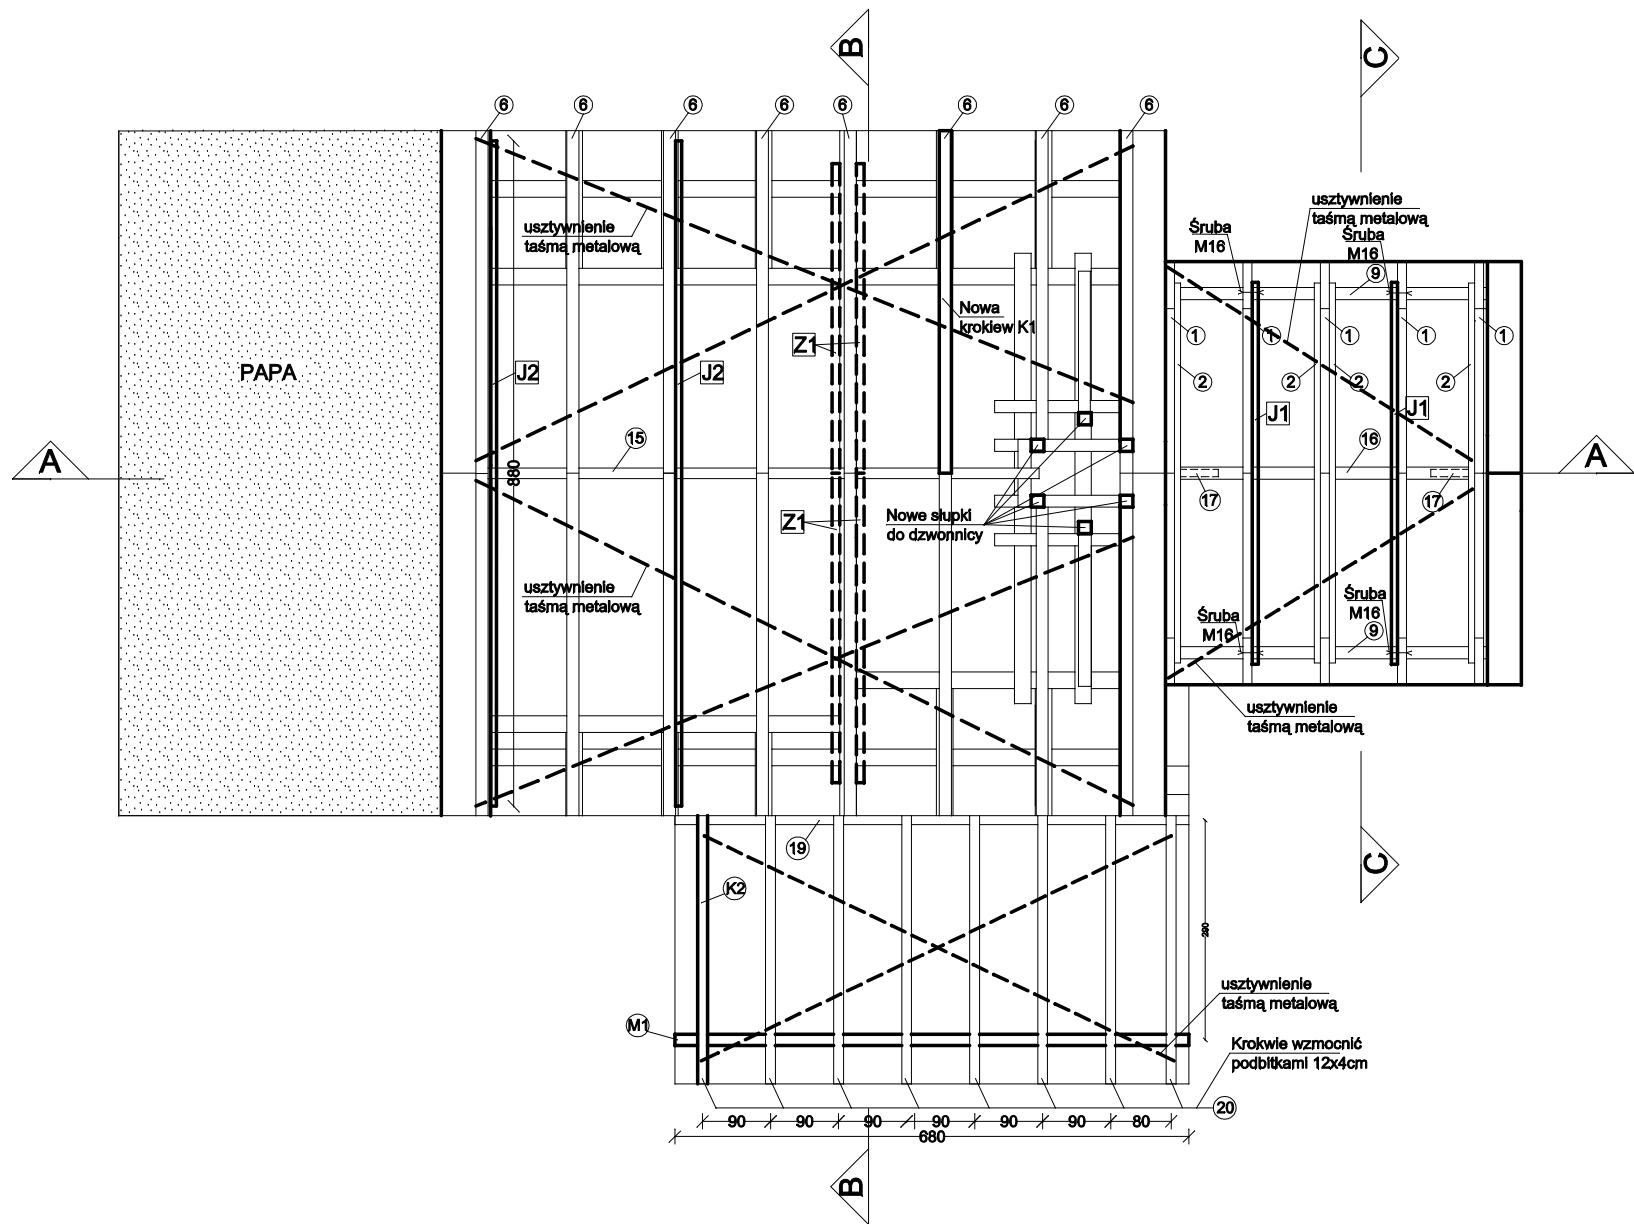

Istniejące elementy drewniane		
Numer	Przekrój (cmxcm)	Nazwa
1	12x16	Krokwie
2	8x16	Jętka
3	16x12	Belka
4	16x12	Słup
5	16x20	Słupek
6	16x20	Krokwie
7	16x20	Przepustnica
8	22x24	Murlata
9	16x12	Murlata
10	22x24	Belka
11	20x22	Słup
12	16x17	Słup
13	16x14	Jętka
14	14x14	Miecz
15	14x16	Belka
16	14x14	Belka kal.
17	10x10	Miecz
18	20x16	Belka
19	12x14	Płatew
20	13x16	Krokwie

Projektowane wzmocnienia drewniane		
Symbol	Przekrój (cmxcm)	Nazwa
J1	8x16	Jętka
J2	12x24	Jętka
B1-B7	18x24	Belka
S1	14x14	Słup
Z1	14x20	Zastrzał
M1	14x14	Murlata
K1	16x20	Krokwie
K2	13x20	Krokwie

DREWNO C27

- Zgnite końcówki krokwie wymienić
- Nadgniłe lokalnie krokwie należy wzmocnić przez obustronne nabicie desek 2x(4x16cm). Długość desek powinna pozwolić na przymocowanie ich do zdrowej krokwie na długości min.80cm z każdej strony.
- Wyczyścić i zaizolować drewno środkiem owado-grzybo- bójczym i ogniochronnym.
- Wykonać usztywnienie połączeń dachu stosując taśmy metalowe. Usztywnienie wykonać na krokwiach.
- Poprawić zakotwienie płyt nr19 do muru.
- Krokwie nr 20 należy wzmocnić podbłkami 12x4cm przykręcając je śrubami Ø4 długości 12cmco 50 cm lub nabijając od góry na krokwie.

PROJEKT BUDOWLANY			
Z.U.T.B. "MAK-TECH" s.c A.Makaś, W.Wilk ul. Słowackiego 9 Kamienna Góra	Przedmiot inwentaryzacji	Remont kościoła p.w Bożego Ciała w Kamiennej Górze	
	Inwestor	Duszpasterstwo Parafii Rzymsko-katolickiej p.w świętego Ap. Piotra i Pawła, ul Karola Miarki , 58-400 Kamienna Góra	
	Adres inwestycji	Dz. nr 174 (działka należąca do parafii) Dz. nr 179 (działka należąca do Gminy Kamienna Góra)	
	Branża	BUDOWLANA	Podpis
	Projektant	mgr inż. Włodzimierz Wilk upr. 557/01/DUW	RYS. nr 3
		mgr inż. Adam Makaś upr. 185/76	
	Asystent projektanta	Jarosław Zbrzyzny zam. ul. Nadrzeczna 3, 58-405 Krzeszów	SKALA 1:100
	Nazwa rys.	RZUT WIĘŻBY DACHOWEJ	DATA sierpień 2008