


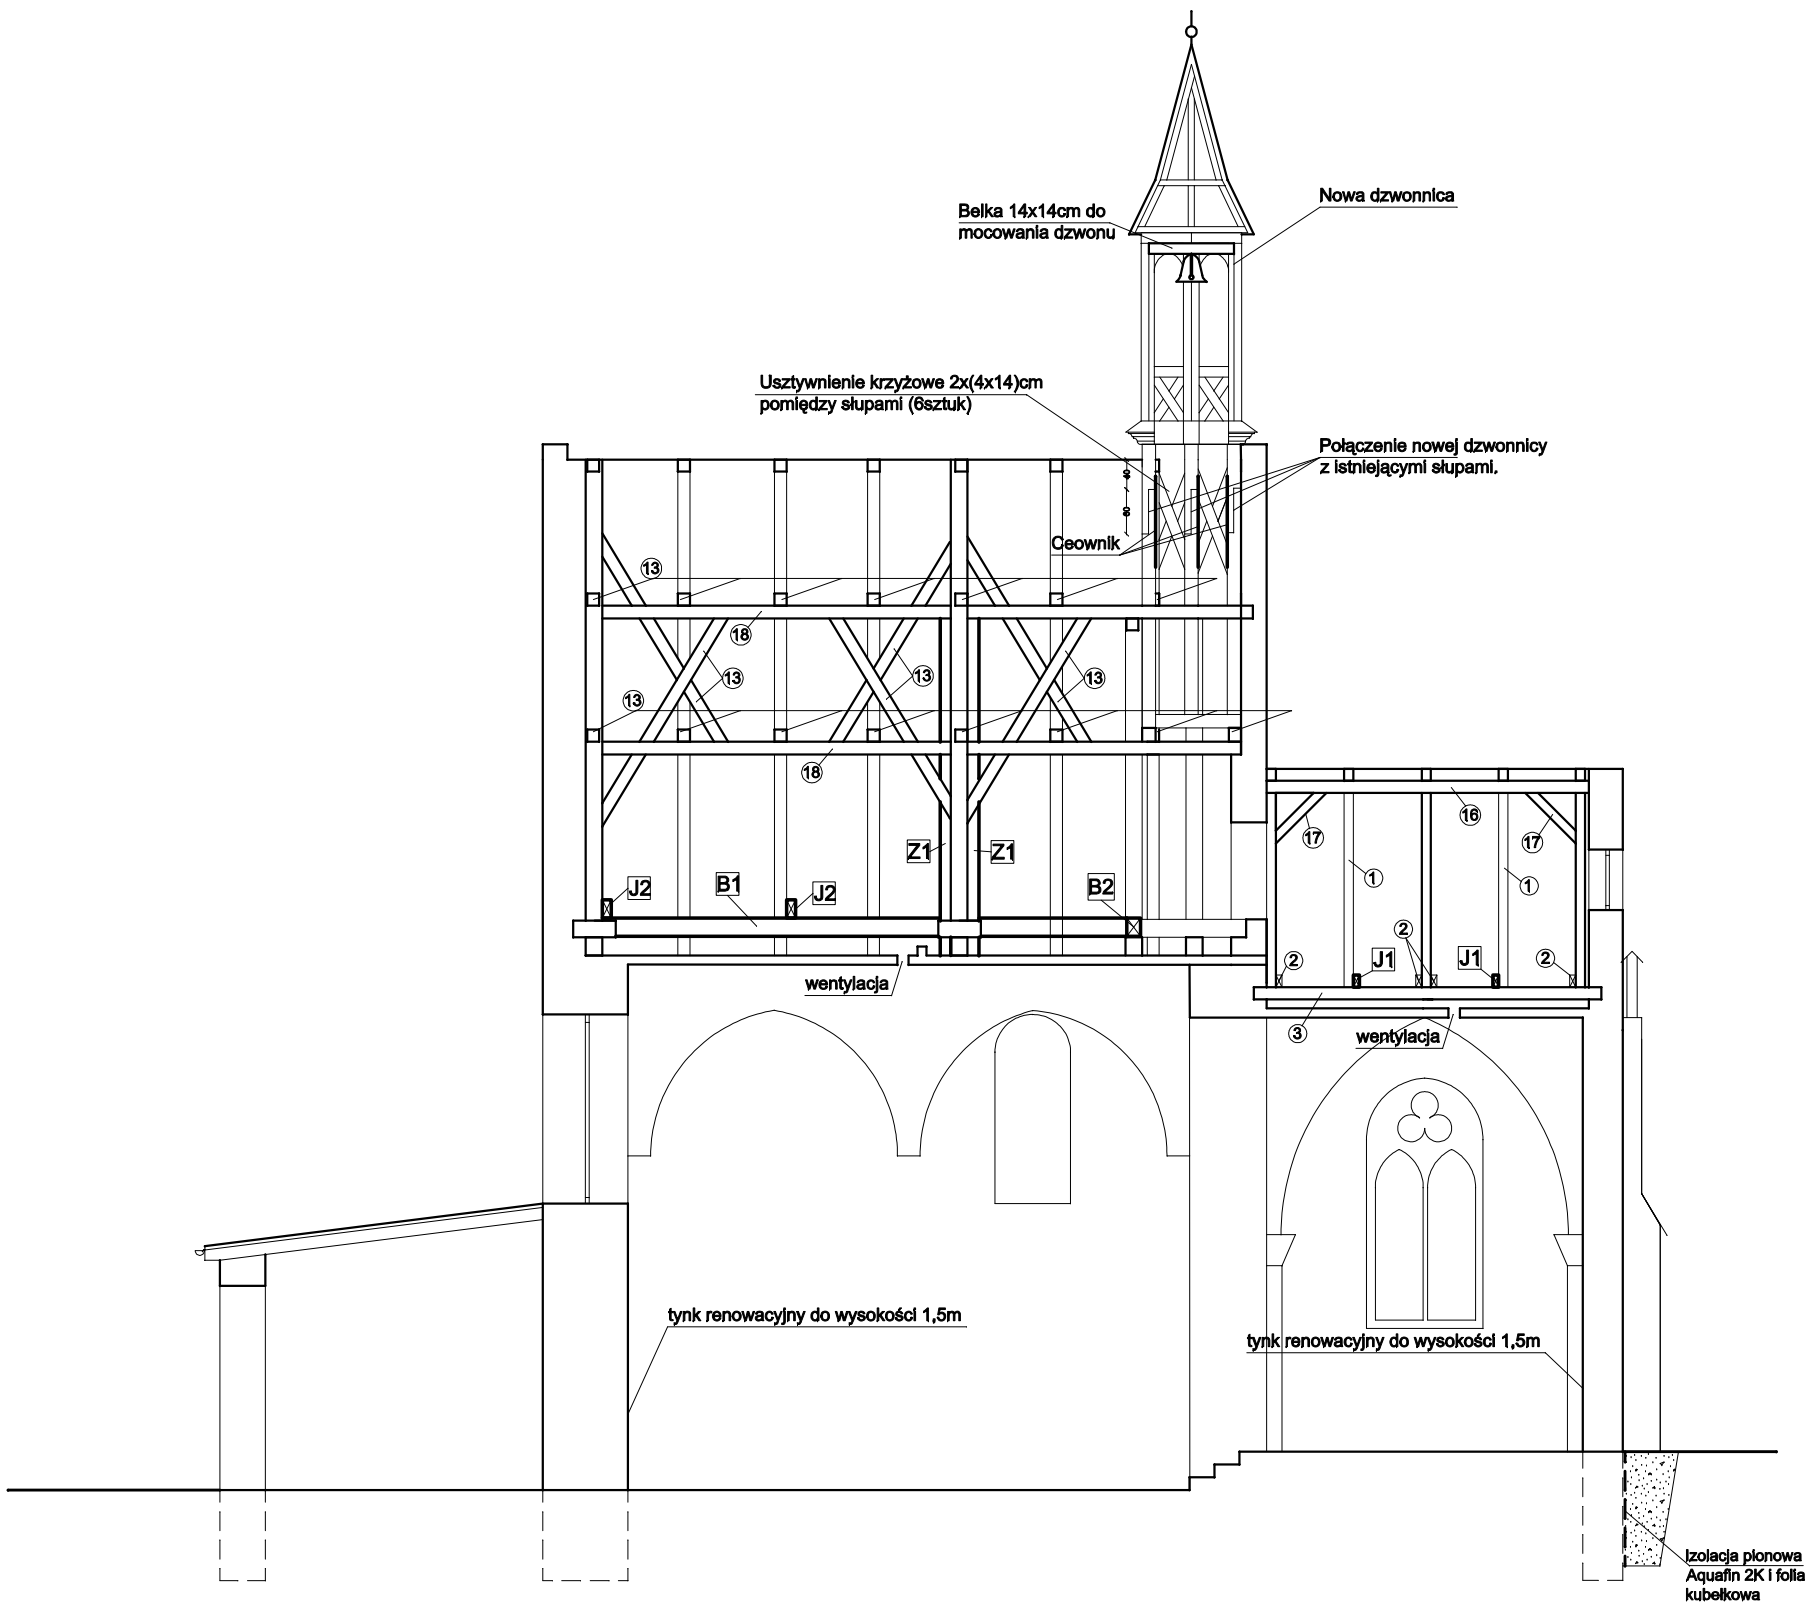

Uwaga!
-Połączenie nowych słupów dzwonnicy z istniejącymi słupami
wykonać na zakładkę min. 60cm i poskręcać śrubami i usztywnić
caownikami długości min. 120cm
- Belkę mocującą dzwon należy przymocować do słupów za pomocą
łączników metalowych.

Istniejące elementy drewniane		
Numer	Przekrój (cmxcm)	Nazwa
1	12x16	Krokwie
2	8x16	Jętka
3	16x12	Belka
4	16x12	Słup
5	16x20	Słup
6	16x20	Krokwie
7	16x20	Przepustnica
8	22x24	Murlata
9	16x12	Murlata
10	22x24	Belka
11	20x22	Słup
12	16x17	Słup
13	16x14	Jętka
14	14x14	Miecz
15	14x16	Belka
16	14x14	Belka kal.
17	10x10	Miecz
18	20x16	Belka
19	12x14	Płatek
20	13x16	Krokwie

Projektowane wzmocnienia drewniane		
Symbol	Przekrój (cmxcm)	Nazwa
J1	8x16	Jętka
J2	12x24	Jętka
B1-B7	18x24	Belka
S1	14x14	Słup
Z1	14x20	Zastrzał
M1	14x14	Murlata
K1	16x20	Krokwie
K2	13x20	Krokwie

DREWNO C27

PROJEKT BUDOWLANY				
Z.U.T.B. "MAK-TECH" s.c A.Makaś, W.Wilk ul. Słowackiego 9 Kamienna Góra	Przedmiot inwentaryzacji	Remont kościoła p.w Bożego Ciała w Kamiennej Górze		
	Inwestor	Duszpasterstwo Parafii Rzymsko-katolickiej p.w świętego Ap. Piotra i Pawła, ul Karola Miarki , 58-400 Kamienna Góra		
	Adres inwestycji	Dz. nr 174 (działka należąca do parafii) Dz. nr 179 (działka należąca do Gminy Kamienna Góra)		
	Branża	BUDOWLANA	Podpis	RYS. nr 4
	Projektant	mgr inż. Włodzimierz Wilk upr. 557/01/DUW		
	Asystent projektanta	mgr inż. Adam Makaś upr. 185/76		
	Nazwa rys.	PRZĘKRÓJ A-A		SKALA 1:100 DATA sierpień 2008