


PRZEKRÓJ B-B

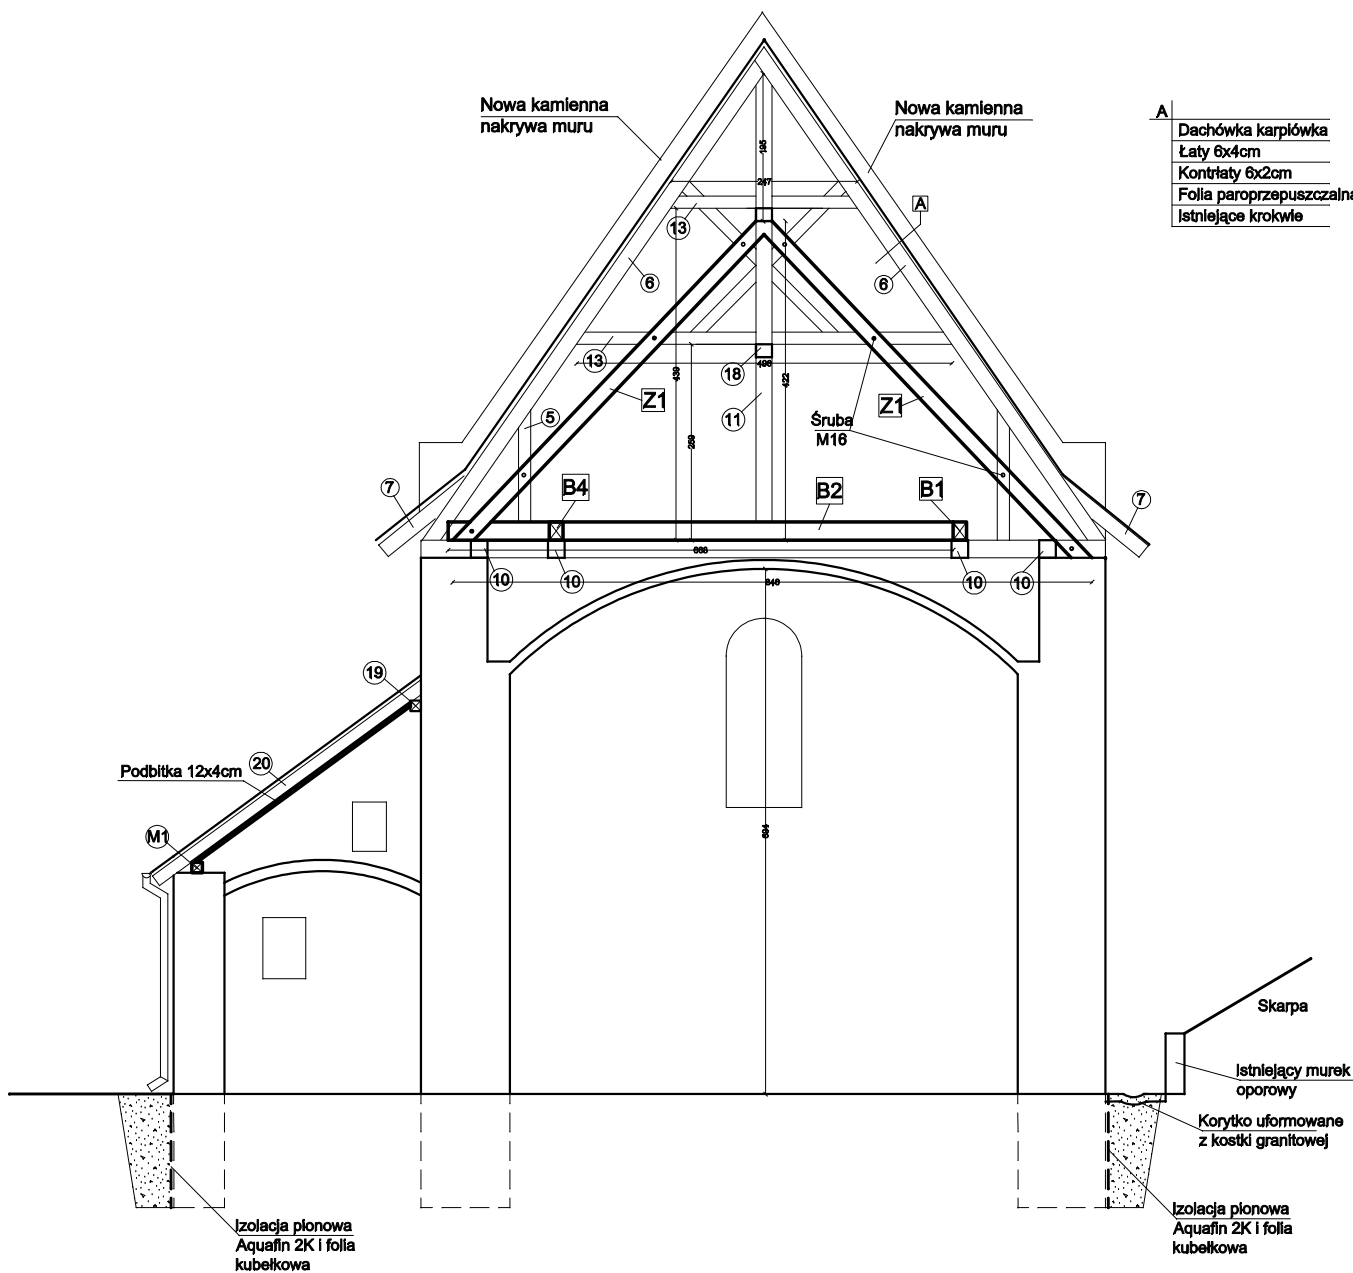


UWAGA!
Nową opaskę w koło budynku wykonać z kostki granitowej.

Projektowane wzmocnienia drewniane		
Symbol	Przekrój (cmxcm)	Nazwa
J1	8x16	Jętka
J2	12x24	Jętka
B1-B7	18x24	Belka
S1	14x14	Śtup
Z1	14x20	Zastrzał
M1	14x14	Murtata
K1	16x20	Krokiew
K2	13x20	Krokiew

Istniejące elementy drewniane	
A	Dachówka karpiówka
	Łaty 6x4cm
	Kontrłaty 6x2cm
	Folia paroprzepuszczalna
	Istniejące krokwie

PRZEKRÓJ C-C

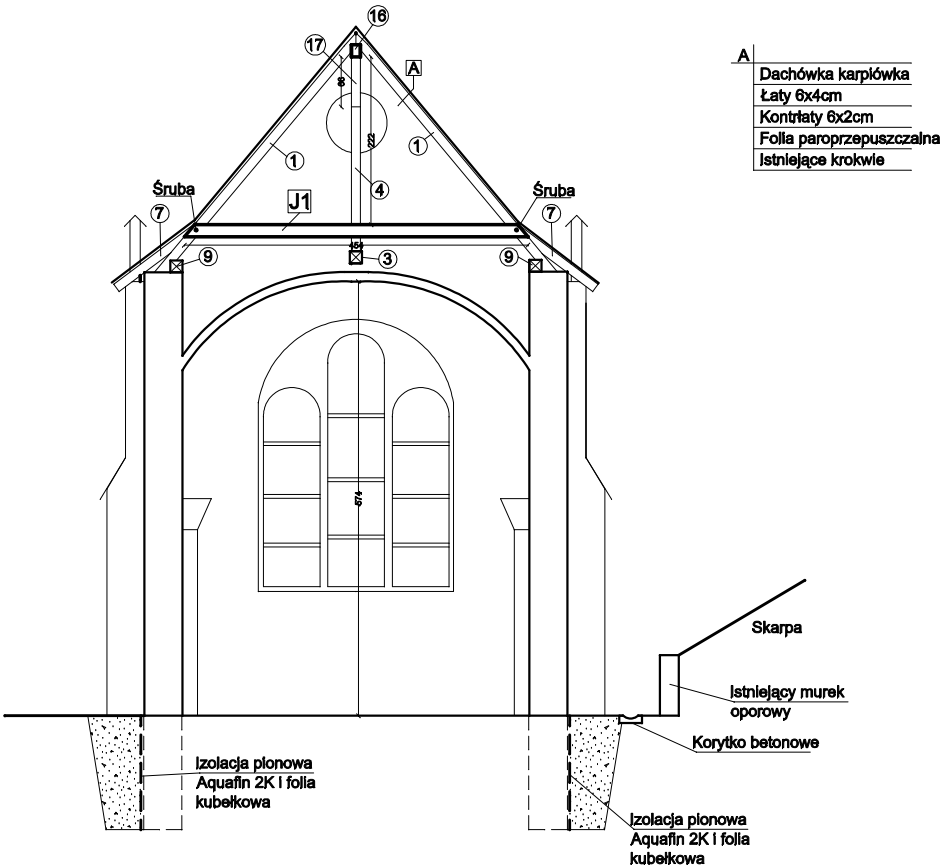

DREWNO C27

Istniejące elementy drewniane		
Numer	Przekrój (cmxcm)	Nazwa
1	12x16	Krokiew
2	8x16	Jętka
3	16x12	Belka
4	16x12	Śtup
5	16x20	Śtup
6	16x20	Krokiew
7	16x20	Przepustnica
8	22x24	Murtata
9	16x12	Murtata
10	22x24	Belka
11	20x22	Śtup
12	16x17	Śtup
13	16x14	Jętka
14	14x14	Miecz
15	14x16	Belka
16	14x14	Belka kal.
17	10x10	Miecz
18	20x16	Belka
19	12x14	Platow
20	13x16	Krokiew

PROJEKT BUDOWLANY			
Z.U.T.B. "MAK-TECH" s.c A.Makaś, W.Wilk ul. Słowackiego 9 Kamienna Góra	Przedmiot inwentaryzacji	Remont kościoła p.w Bożego Ciała w Kamiennej Górze	
	Inwestor	Duszpasterstwo Parafii Rzymsko-katolickiej p.w świętego Ap. Piotra i Pawła, ul Karola Miarki , 58-400 Kamienna Góra	
	Adres inwestycji	Dz. nr 174 (działka należąca do parafii) Dz. nr 179 (działka należąca do Gminy Kamienna Góra)	
	Branża	BUDOWLANA	Podpis
	Projektant	mgr inż. Włodzimierz Wilk upr. 557/01/DUW	RYS. nr 5
	Asystent projektanta	mgr inż. Adam Makaś upr. 185/76	
	Nazwa rys.	PRZEKRÓJ B-B, C-C	SKALA 1:100 DATA sierpień 2008