

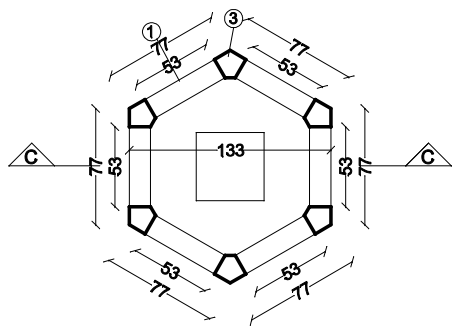
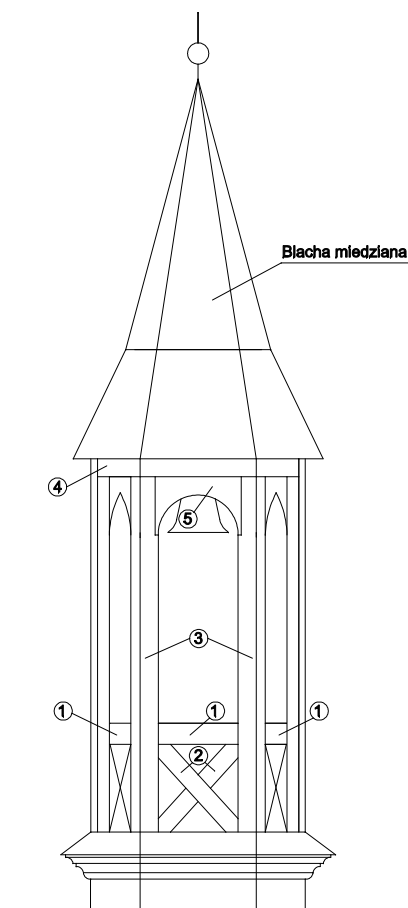
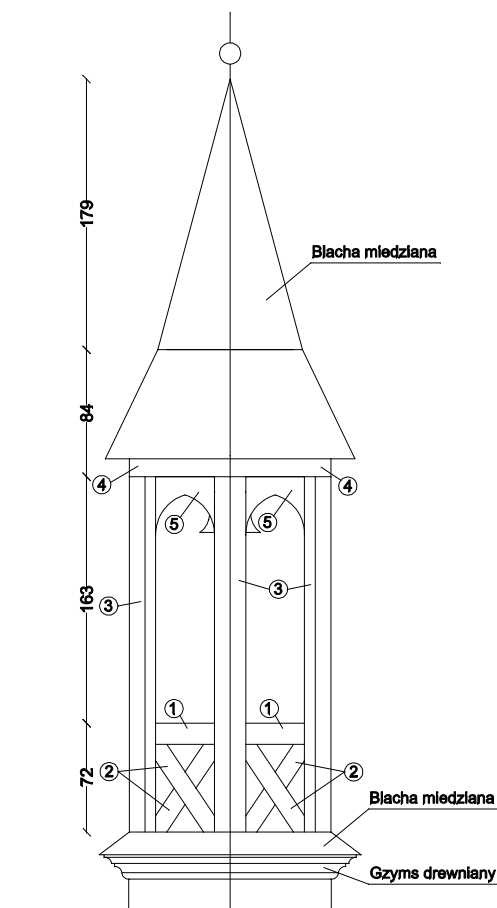


Przekrój słupka
skala 1:10

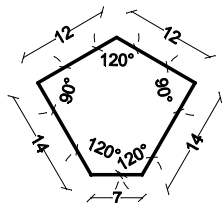

Uwaga!

- Połączenie nowych słupów dzwonnicy z istniejącymi słupami wykonać na zakładkę min. 60cm i poskręcać śrubami i usztywnić ceownikiem długości min. 120cm
- Belkę, na której wisi dzwon należy przymocować do słupów za pomocą łączników ciesielskich metalowych

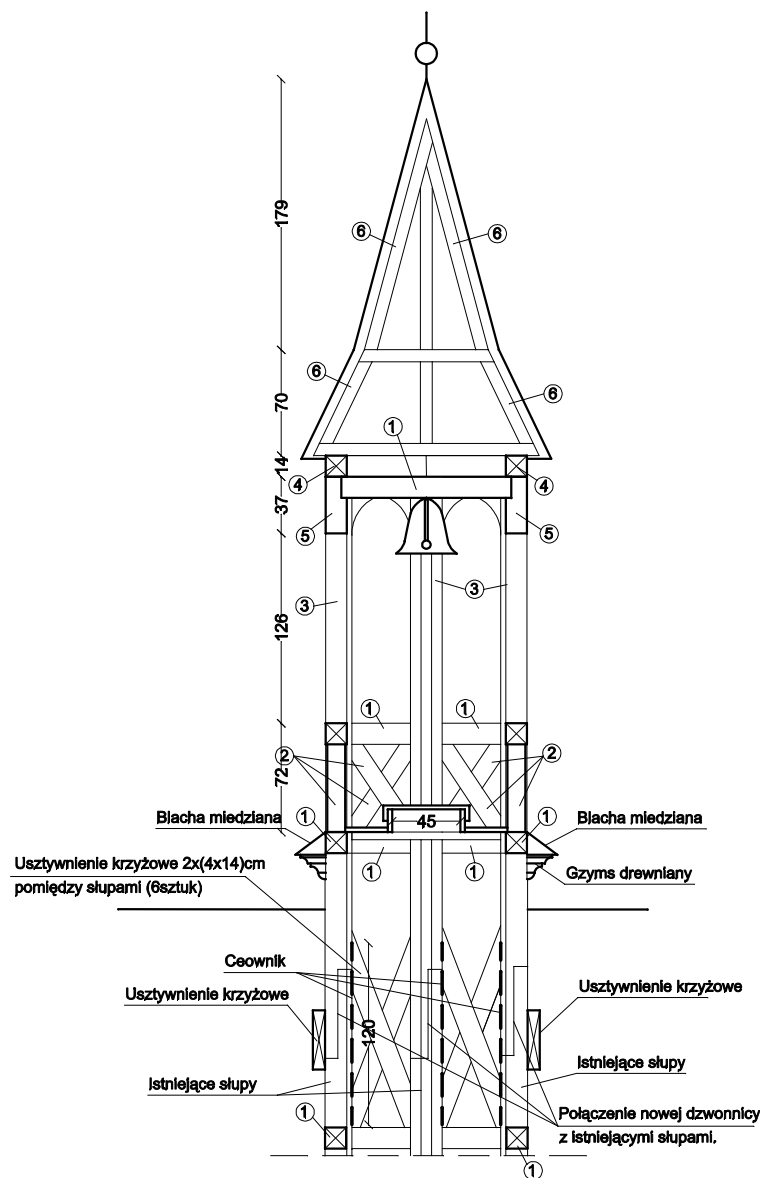

Projektowane elementy drewniane		
Numer	Przekrój (cmxcm)	Nazwa
1	14x14	Belka
2	12x12	Belka
3	na rys.	Słupek
4	14x14	Belka
5	na rys.	Łuk
6	8x8	Krawędziak

PROJEKT BUDOWLANY			
Z.U.T.B. "MAK-TECH" s.c A.Makaś, W.Wilk ul. Słowackiego 9 Kamienna Góra	Przedmiot inwentaryzacji	Remont kościoła p.w Bożego Ciała w Kamiennej Górze	
	Inwestor	Duszpasterstwo Parafii Rzymsko-katolickiej p.w świętego Ap. Piotra i Pawła, ul Karola Miarki , 58-400 Kamienna Góra	
	Adres inwestycji	Dz. nr 174 (działka należąca do parafii) Dz. nr 179 (działka należąca do Gminy Kamienna Góra)	
	Branża	BUDOWLANA	Podpis
	Projektant	mgr inż. Włodzimierz Wilk upr. 557/01/DUW	RYS. nr 6
		mgr inż. Adam Makaś upr. 185/76	
	Asystent projektanta	Jarosław Zbrzyzny zam. ul. Nadrzeczna 3, 58-405 Krzeszów	SKALA 1:50
Nazwa rys.			DATA sierpień 2008
SYGNATURA			