


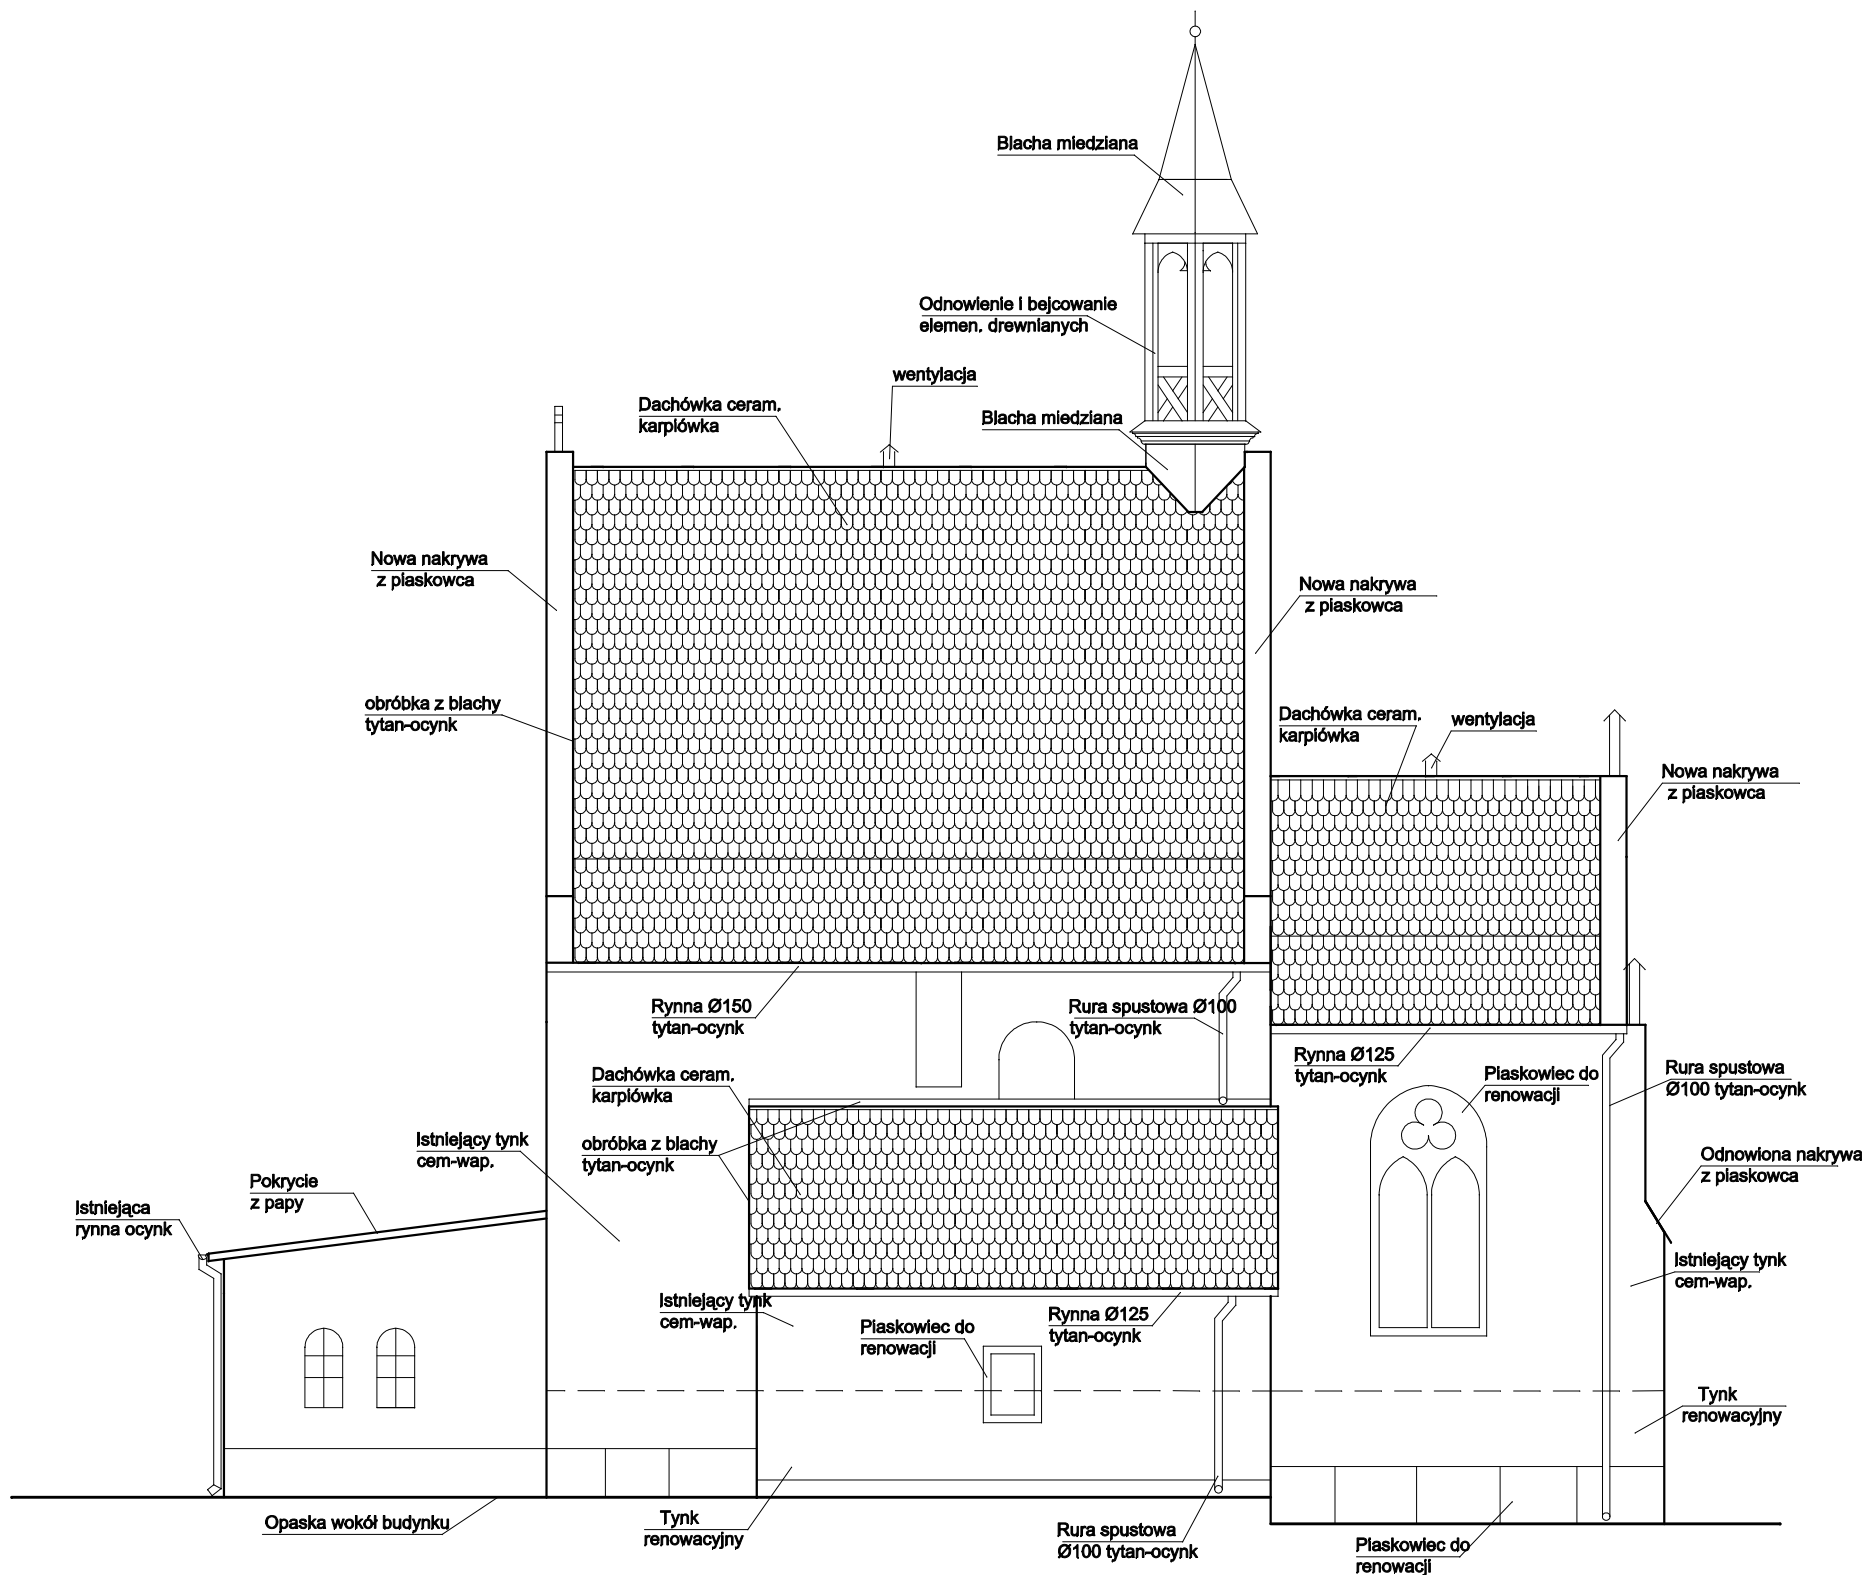

UWAGA!
Tynki renowacyjne i izolację pionową
należy wykonać w technologii SCHOMBURG.

Kolorystyka elewacji:
Dach - dachówka karpiówka w kolorze naturalnym
Elewacje - kolor B023 z palety SCHOMBURG
Elementy wykonane z płaskowca w kolorze naturalnym

PROJEKT BUDOWLANY			
Z.U.T.B. "MAK-TECH" s.c A.Makaś, W.Wilk ul. Słowackiego 9 Kamienna Góra	Przedmiot inwentaryzacji	Remont kościoła p.w Bożego Ciała w Kamiennej Górze	
	Inwestor	Duszpasterstwo Parafii Rzymsko-katolickiej p.w świętego Ap. Piotra i Pawła, ul Karola Miarki , 58-400 Kamienna Góra	
	Adres inwestycji	Dz. nr 174 (działka należąca do parafii) Dz. nr 179 (działka należąca do Gminy Kamienna Góra)	
	Branża	BUDOWLANA	Podpis
	Projektant	mgr inż. Włodzimierz Wilk upr. 557/01/DUW	RYS. nr 7
		mgr inż. Adam Makaś upr. 185/76	
	Asystent projektanta	Jarosław Zbrzyzny zam. ul. Nadrzeczna 3, 58-405 Krzeszów	SKALA 1:100
Nazwa rys.		ELEWACJA PÓŁNOCNA	DATA sierpień 2008