


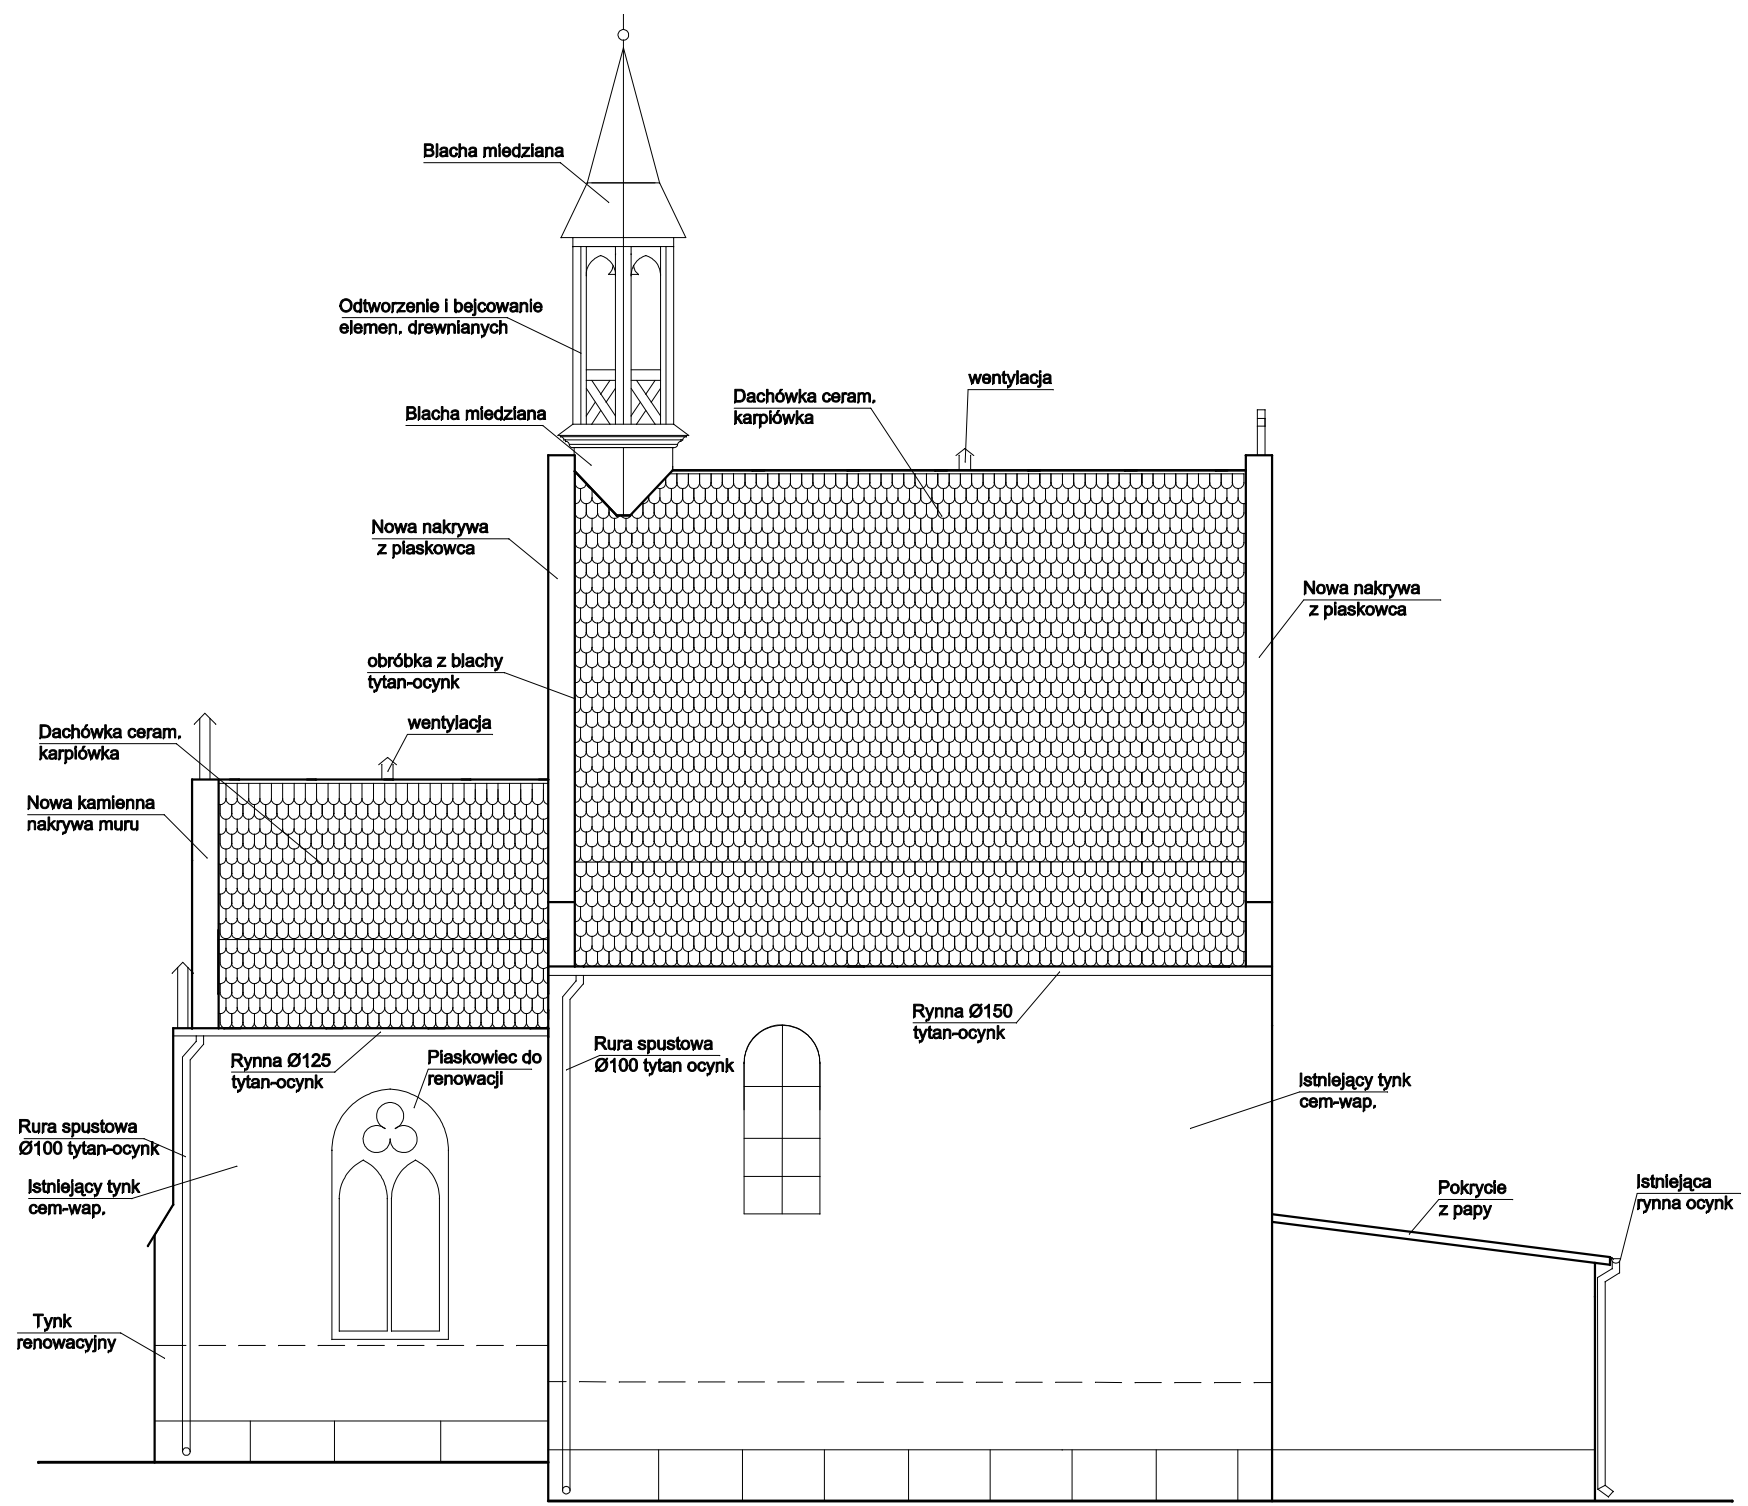

Kolorystyka elewacji:
Dach - dachówka karpiówka w kolorze naturalnym
Elewacje - kolor B023 z palety SCHOMBURG
Elementy wykonane z płaskowca w kolorze naturalnym

UWAGA!
Tynki renowacyjne i izolację pionową
należy wykonać w technologii SCHOMBURG.

Z.U.T.B. "MAK-TECH" s.c A.Makaś, W.Wilk ul. Słowackiego 9 Kamienna Góra	PROJEKT BUDOWLANY			
	Przedmiot inwentaryzycji	Remont kościoła p.w Bożego Ciała w Kamiennej Górze		
	Inwestor	Duszpasterstwo Parafii Rzymsko-katolickiej p.w świętego Ap. Piotra i Pawła, ul Karola Miarki , 58-400 Kamienna Góra		
	Adres inwestycji	Dz. nr 174 (działka należąca do parafii) Dz. nr 179 (działka należąca do Gminy Kamienna Góra)		
	Branża	BUDOWLANA	Podpis	RYS. nr 8
	Projektant	mgr inż. Włodzimierz Wilk upr. 557/01/DUW		
		mgr inż. Adam Makaś upr. 185/76		
	Asystent projektanta	Jarosław Zbrzyzny zam. ul. Nadrzeczna 3, 58-405 Krzeszów		SKALA 1:100
Nazwa rys.			DATA sierpień 2008	