


SKALA 1 : 50

bariera rurowa

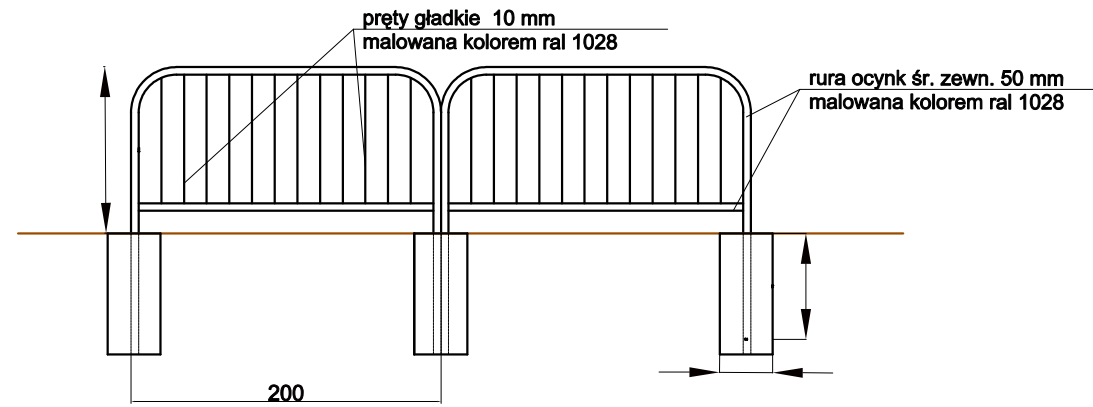

Jednostka projektowa	"VIA ROMANA" - drogi - projektowanie, nadzory - Roman Konieczny 58 - 312 Stare Bogaczowice, ul. Główna 153 F	
Zadanie	PRZEBUDOWA DROGI GMINNEJ - ULICY KSIĘCIA BOLKA W KAMIENNEJ GÓRZE	działki nr: 136, 158, 212/8, 178/1, 204/2, 204/4 208/1, 281/3, 212/8 obręb 7 m. Kamienna Góra
Inwestor	GMINA MIEJSKA KAMIENNA GÓRA 58 - 400 KAMIENNA GÓRA, PLAC GRUNWALDZKI 1	
Temat	OGRODZENIE - BARIERA RUROWA	SKALA 1 : 50
Projektant branża drogowa	mgr inż. Piotr Rajca upr. NBGP.V-7342/3/75/98; DOŚ/BO/1648/01	DATA sierpień 2013 r.
Asystent branża drogowa	mgr inż. Roman Konieczny upr. ANF 2/24/83; DOŚ/BD/1505/01	RYS. D-10