


## SKORYGOWANY PRZEKRÓJ KONSTRUKCYJNY

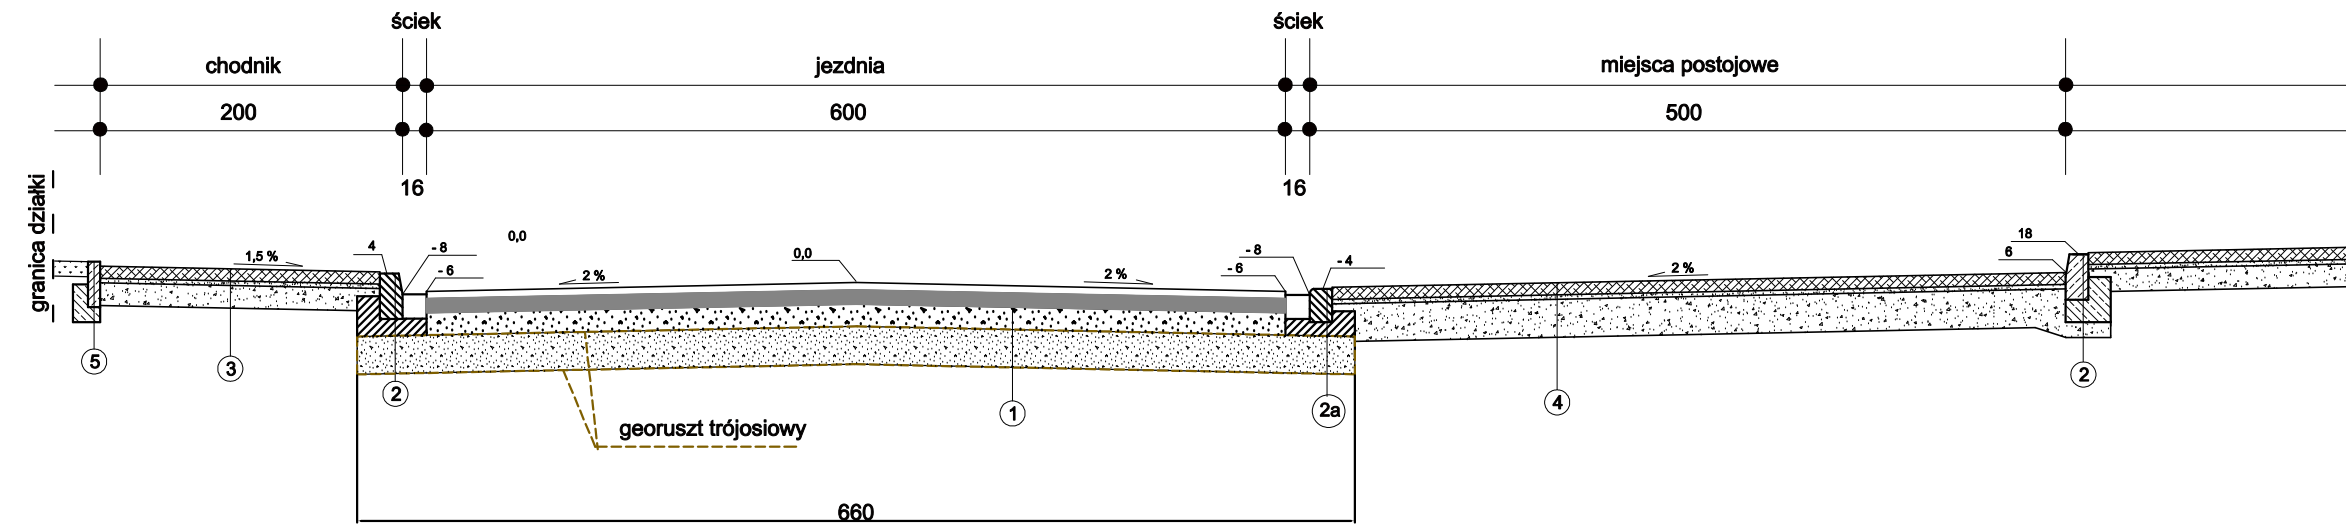

1  
 warstwa ściernalna z SMA gr.5 cm  
 podbudowa zasadnicza z ACP/22 gr.9 cm  
 podbudowa kamienna z miesz. 0/31,5 gr. 15 cm  
 materac gr. 25 cm z kruszywa 0/31,5  
 i georusztu trójosiowego

2  
 krawężnik betonowy 15x30x100  
 ława betonowa gr. 15 cm z B15(C12,5/15 z oporem  
 materac gr. 25 cm z kruszywa 0/31,5  
 i georusztu trójosiowego

2a  
 krawężnik betonowy najazdowy 15x22x100  
 ława betonowa gr. 15 cm z B15(C12,5/15 z oporem  
 materac gr. 25 cm z kruszywa 0/31,5  
 i georusztu trójosiowego

3  
 kostka betonowa gr. 8 cm kolor szary  
 podsypka cementowo-piaskowa gr. 3 cm  
 podbudowa kam. z miesz. tłucz. 0/31,5 gr. 15 cm

4  
 kostka betonowa gr. 8 cm kolor szary  
 podsypka cementowo-piaskowa gr. 3 cm  
 podbudowa kam. z miesz. tłucz. 0/31,5 gr. 25 cm

5  
 obrzeże betonowe 8x30x100  
 ława betonowa gr. 10 cm z B15z oporem

6  
 humus gr. 10 cm  
 grunt rodzimy

Jednostka projektowa	"VIA ROMANA" - drogi - projektowanie, nadzory - Roman Konieczny 58 - 312 Stare Bogaczowice, ul. Główna 153 F	
Zadanie	PRZEBUDOWA DROGI GMINNEJ - ULICY KSIĘCIA BOLKA W KAMIENNEJ GÓRZE	działki nr: 138, 150, 212/8, 178/1, 204/2, 204/4 208/1, 281/2, 212/8
Inwestor	GMINA MIEJSKA KAMIENNA GÓRA 58 - 400 KAMIENNA GÓRA, PLAC GRUNWALDZKI 1	obręb 7 m. Kamienna Góra
Temat	PRZEKRÓJ KONSTRUKCYJNY - KOREKTA	SKALA 1 : 50
Projektant branża drogowa	mgr inż. Piotr Rajca upr. NBGP.V-7342/3/75/98; DOŚ/BO/1648/01	DATA sierpień 2013 r.
Ayślant branża drogowa	mgr inż. Roman Konieczny upr. ANF 224/83; DOŚ/BD/1505/01	RYS. <b>D-5a</b>