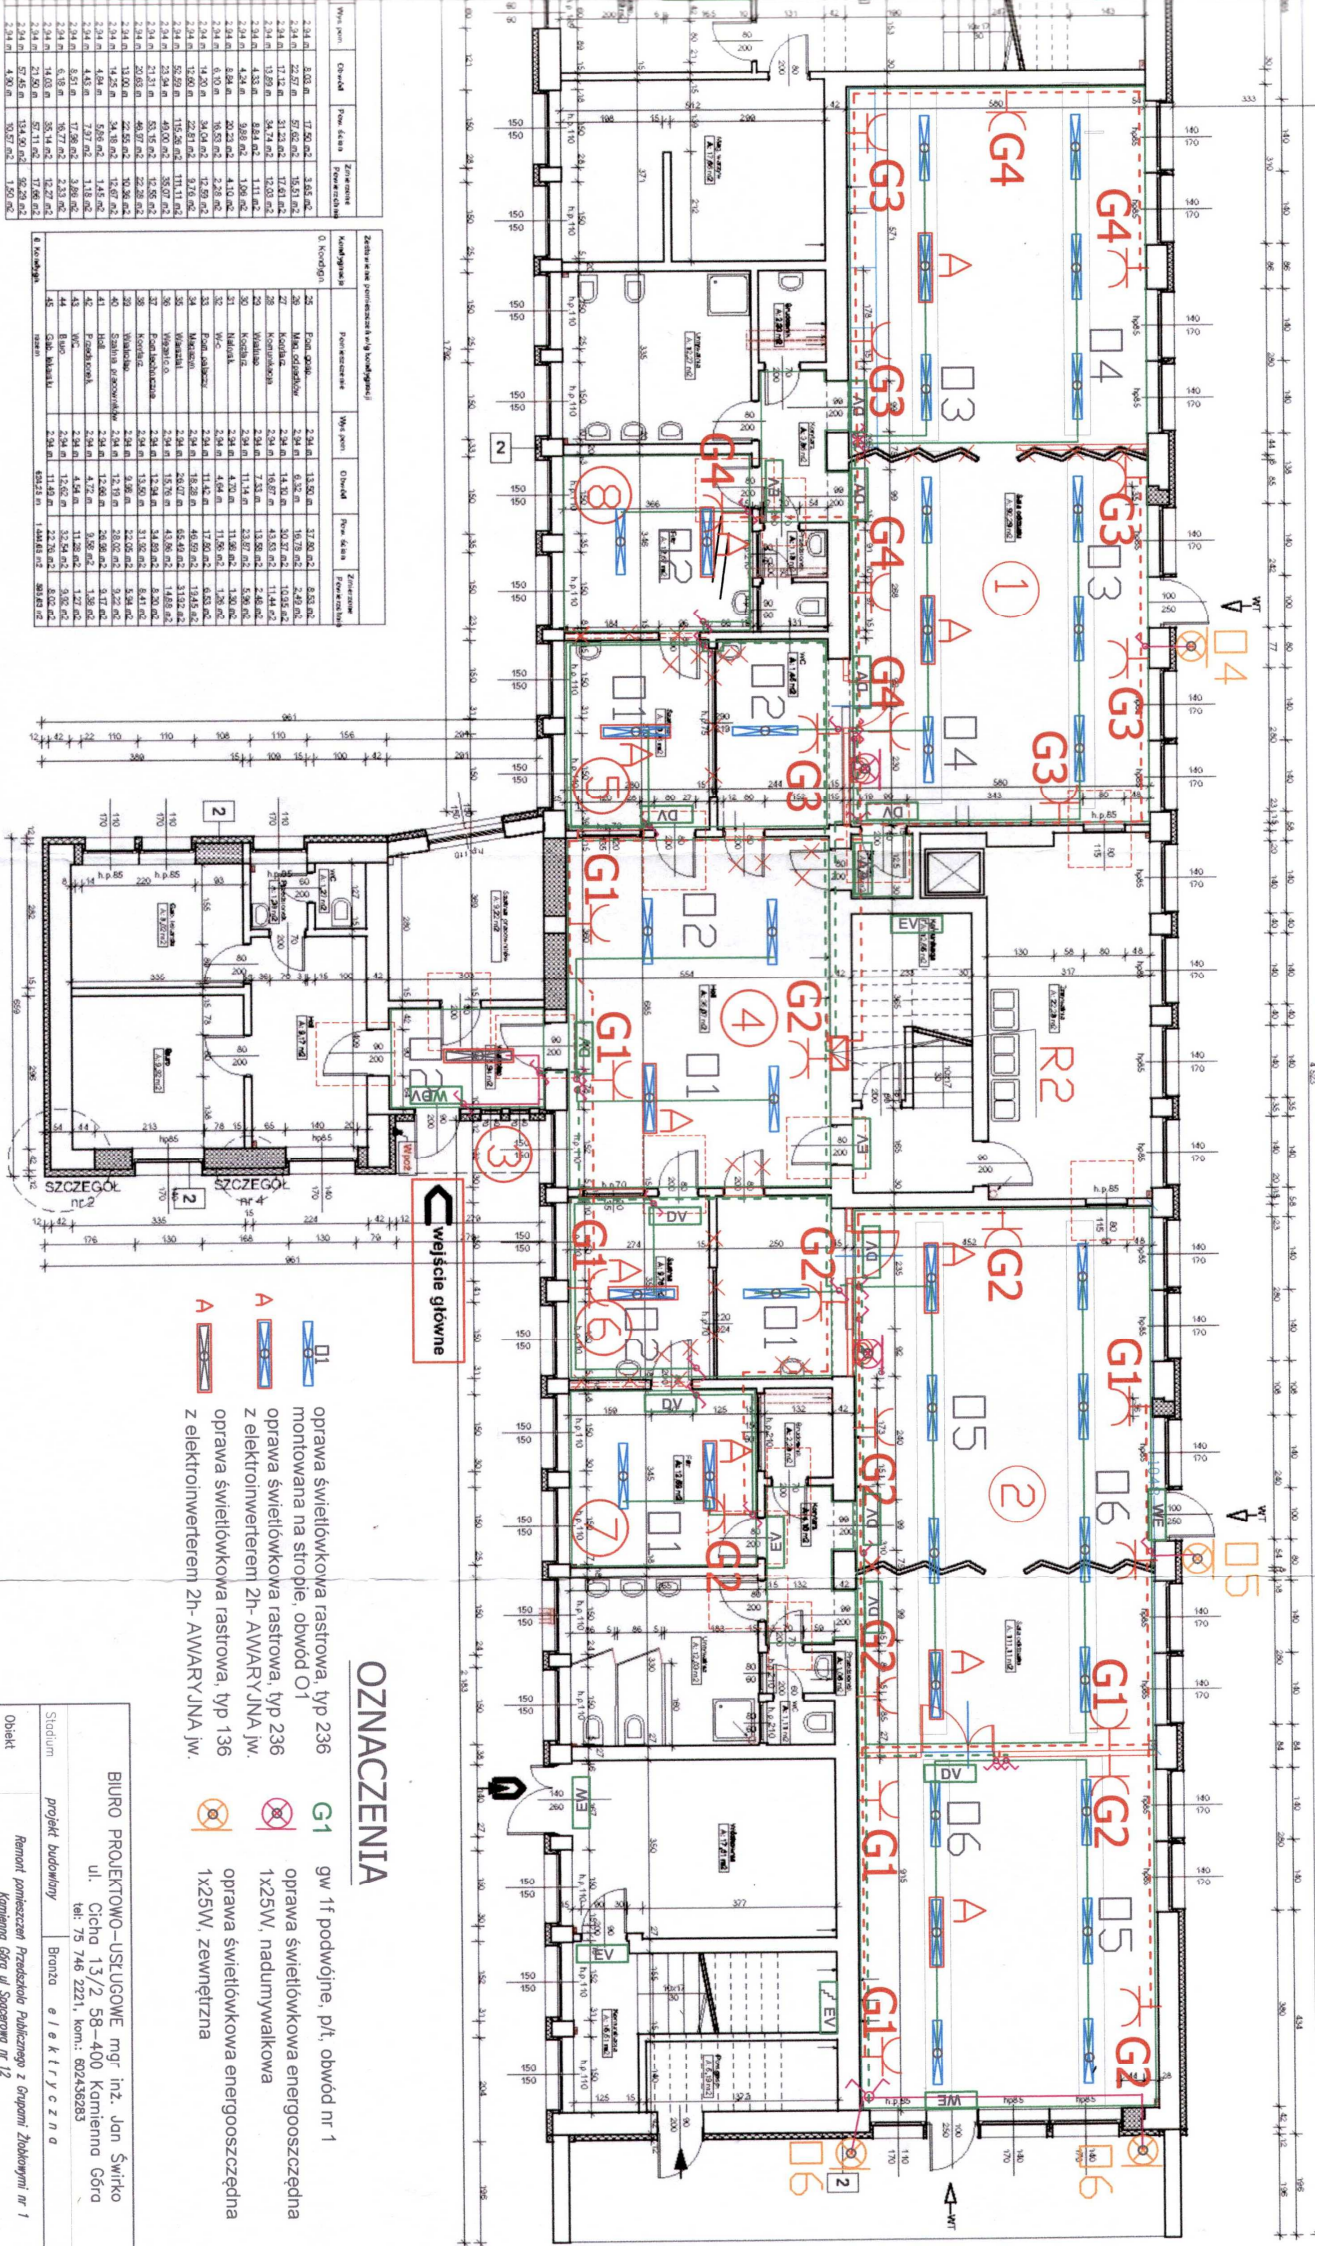


[illegible]

OZNACZENIA

- | | |
|---|---|
|  | gw 1" podwójnie, p/t, obwód m 1 |
|  | oprawa świetłokowa energoszcz 1x25W, nadumywalkowa |
|  | oprawa świetłokowa energoszcz 1x25W, zewnętrzna |
|  | oprawa świetłokowa rastrowa, typ 136 z elektroinwerternem 2h- AWARYJNA j.w. |
|  | oprawa świetłokowa rastrowa, typ 236 z elektroinwerternem 2h- AWARYJNA j.w. |
|  | oprawa świetłokowa rastrowa, typ 236 montowana na strope, obwód O1 |

 wejście główne

PIKTOGRAMY
DROGA, WYJŚCIE EWAKUACYJNE
DWA, WY
EW EW
oprawa świetłowa typ 8W
OŚWIETLENIE EWAKUACYJNE

układ połączeń wewnętrznych: TN-S
ochrona od porażek:
SAMOCZYNNE WYŁĄCZENIE ZASILANIA

BIURO PROJEKTOWO-USŁUGOWE mgr inż. Jan Świrkło ul. Cicha 13/2 58-400 Kamienna Góra tel: 75 746 2221, kom.: 602436283			
Stadium	projekt budowlany	Branta	e l e k t r y c z n o
Opis	Remont pomieszczeń Prezesałcei Publicznej z Grupami Złobkowymi nr 1 Kamienna Góra ul. Spocznosci nr 12		
Inwestor	Gmina Miejska Kamienna Góra 58-400 Kamienna Góra Plac Graniczny nr 1		
Tytuł: Opis:	Instalacje elektryczne - P A R T E R		
Projektant	mgr inż. Jan Świrkło Specjalistyczna 1598/BBUKWG -DOS/IE/0054/01		
			
	Data	04-2011	
	Skala	1 : 1	
		E	