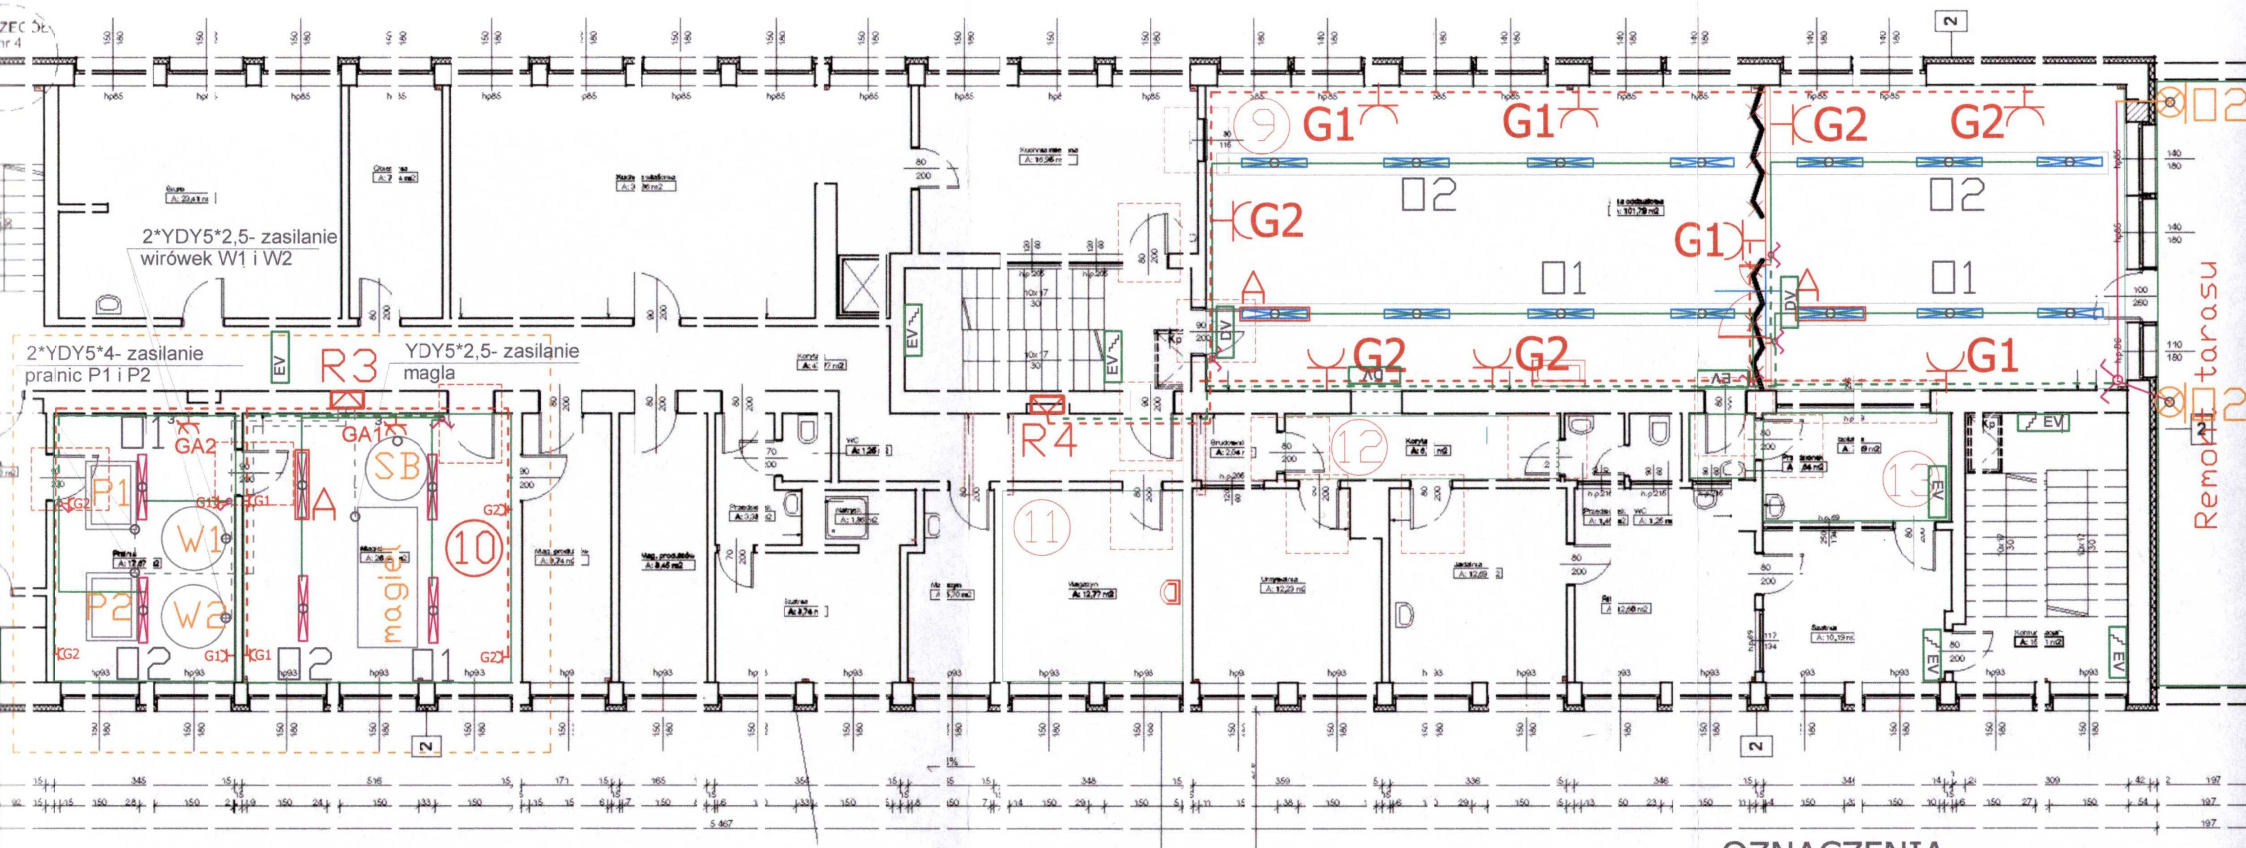

Zmierzone Powierzchnia
10,19 m2
7,49 m2
12,60 m2
12,69 m2
1,64 m2
12,23 m2
1,25 m2
1,45 m2
6,71 m2
2,04 m2
01,79 m2
12,77 m2
5,70 m2
16,98 m2

Kategoryzacja		Pomieszczenie	Wysokość	Obwód	Pow. ścian	Zmierzona Powierzchnia
	115	Szatnia	2,94 m	12,02 m	26,94 m2	8,7 m2
	116	Natrysk	2,94 m	5,64 m	15,70 m2	1,9 m2
	117	Przedsionek	2,94 m	8,34 m	19,68 m2	3,3 m2
	118	WC	2,94 m	4,52 m	11,45 m2	1,2 m2
	119	Mag. produkt.	2,94 m	13,54 m	35,07 m2	8,4 m2
	120	Mag. produkt.	2,94 m	13,65 m	33,60 m2	8,7 m2
	121	Korytarz	2,94 m	59,60 m	137,06 m2	35,8 m2
	122	Magiel	2,94 m	20,57 m	46,97 m2	26,4 m2
	123	Pralnia	2,94 m	17,14 m	41,84 m2	17,6 m2
	124	Kuchnia wiel.	2,94 m	28,98 m	64,92 m2	35,9 m2
	125	Obiewalnia	2,94 m	12,42 m	31,77 m2	7,9 m2
	126	Wentylatornia	2,94 m	9,34 m	19,01 m2	4,1 m2
	127	Magazyn	2,94 m	6,25 m	7,67 m2	2,4 m2
	128	Magazyn	2,94 m	5,98 m	10,01 m2	2,2 m2
	129	Korytarz	2,94 m	10,22 m	22,96 m2	5,2 m2
	130	Biuro	2,94 m	21,36 m	53,10 m2	23,4 m2
1. ondygn.		razem		438,76 m	906,48 m2	389,9 m2

OZNACZENIA

- □1 — oprawa świetlówkowa rastrowa, typ 236 montowana na stropie, obwód O1
- A — oprawa świetlówkowa rastrowa, typ 236 z elektroinwerterem 2h- AWARYJNA jw.
- oprawa świetlówkowa Op 26. IP 55
- A — oprawa świetlówkowa Op 26. IP 55 z elektroinwerterem 2h- AWARYJNA jw.
- P1,2 — pralnice 3f,
- W1,2 — wirówki 3f,
- SB — suszarka bębnowa 3f,
- magiel — magiel 3f,
- 3 GA1,2 — gw 3f,
- G1 — gw 1f podwójne, p/t, obwód nr 1
- oprawa świetlówkowa energooszczędna 1x25W, nadumywalkowa
- oprawa świetlówkowa energooszczędna 1x25W, zewnętrzna

PIKTOGRAMY

DV — DROGA, WYJŚCIE EWAKUACYJNE

DV WV

oprawa świetlówkowa typ 8W

EV EW — OŚWIETLENIE EWAKUACYJNE

układ połączeń wewnętrznych: TN-S
ochrona od porażeń:
SAMOCZYNNE WYŁĄCZENIE ZASILANIA

BIURO PROJEKTOWO-USŁUGOWE mgr inż. Jan
ul. Cicha 13/2 58-400 Kamienn
tel: 75 746 2221, kom.: 602436283

Stadium	projekt budowlany	Branża	elektryczna
Obiekt	Remont pomieszczeń Przedszkola Publicznego z Grupami Żłobkow Kamienna Góra ul Spacerowa nr 12		
Inwestor	Gmina Miejska Kamienna Góra 58-400 Kamienna Góra Plac Grunwaldzki nr 1		
Treść Opracowania	Instalacje elektryczne - PIĘTRO		
Projektował	mgr inż. Jan Świrko Specj.elektryczna 1598/86UWJG -DOŚ/IE/0594/01		