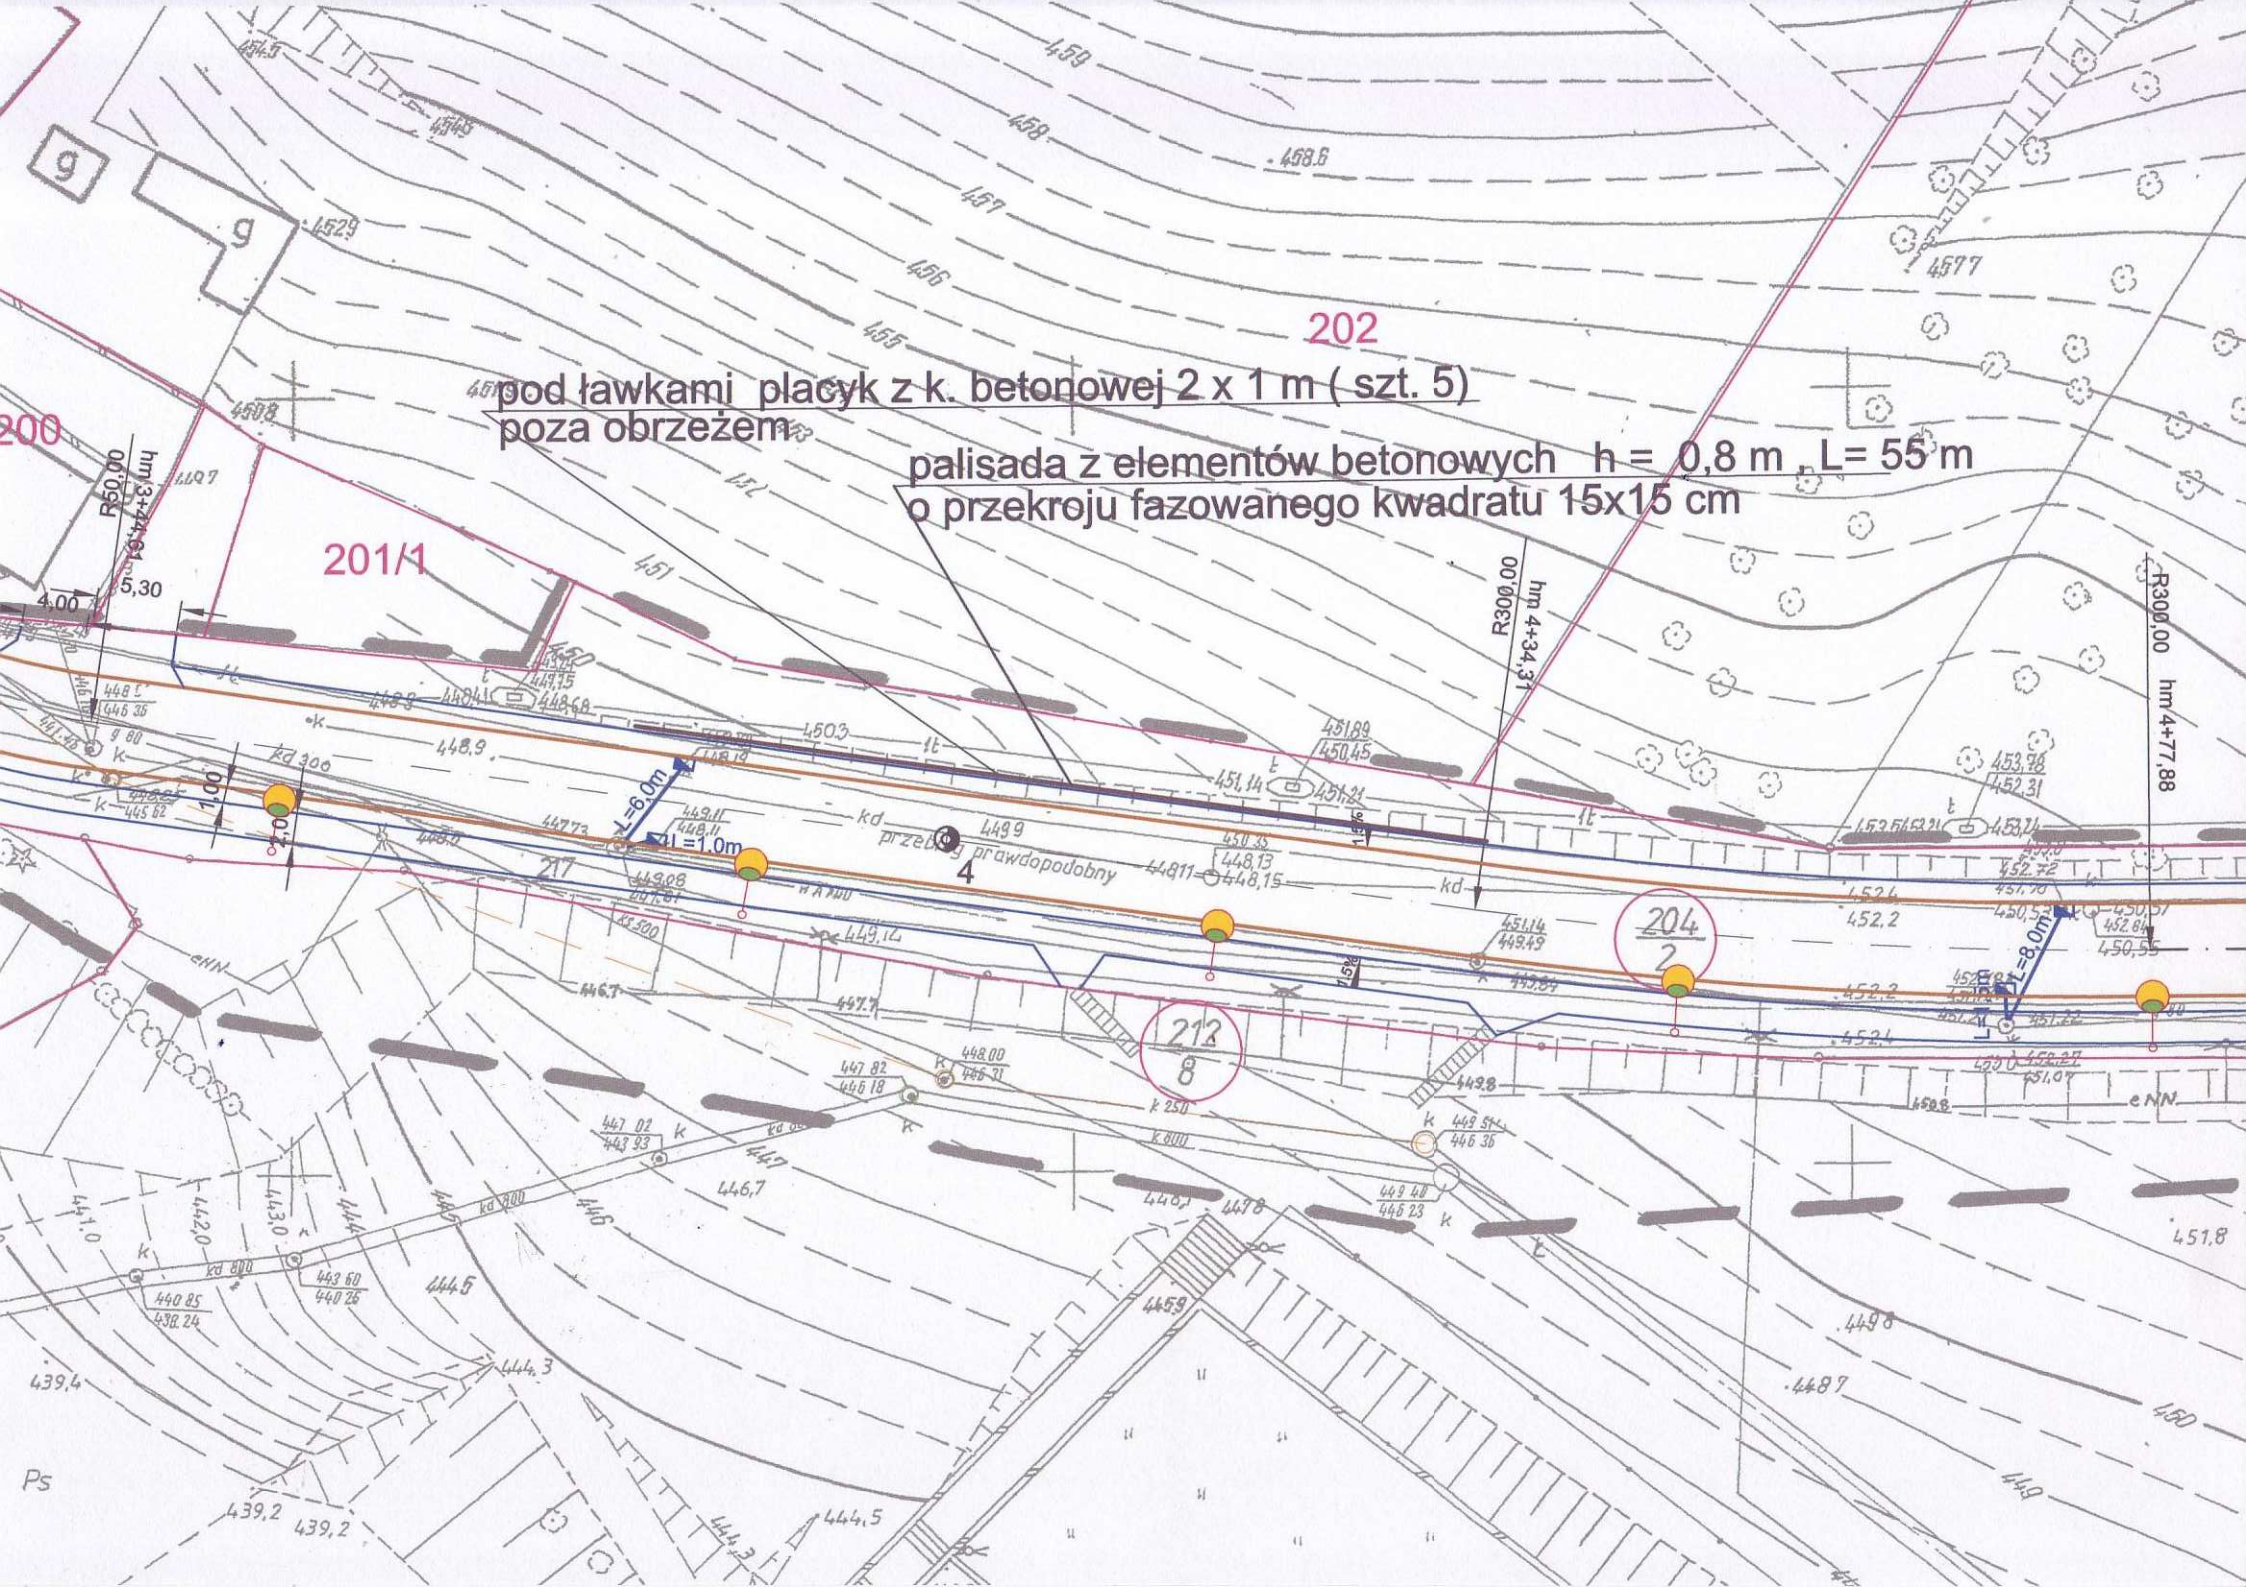

pod ławkami placyk z k. betonowej 2 x 1 m (szt. 5)
poza obrzeżem
palisada z elementów betonowych h = 0,8 m , L= 55 m
o przekroju fazowanego kwadratu 15x15 cm
202
200
201/1
R50,00
hm 3+44,61
R300,00
hm 4+34,31
R300,00
hm 4+77,88
L=6,0m
L=1,0m
L=8,0m
przebieg prawdopodobny
4
204
2
212
8
217