


RZUT DACHU

obróbki blacharskie, pokrycia dachowe

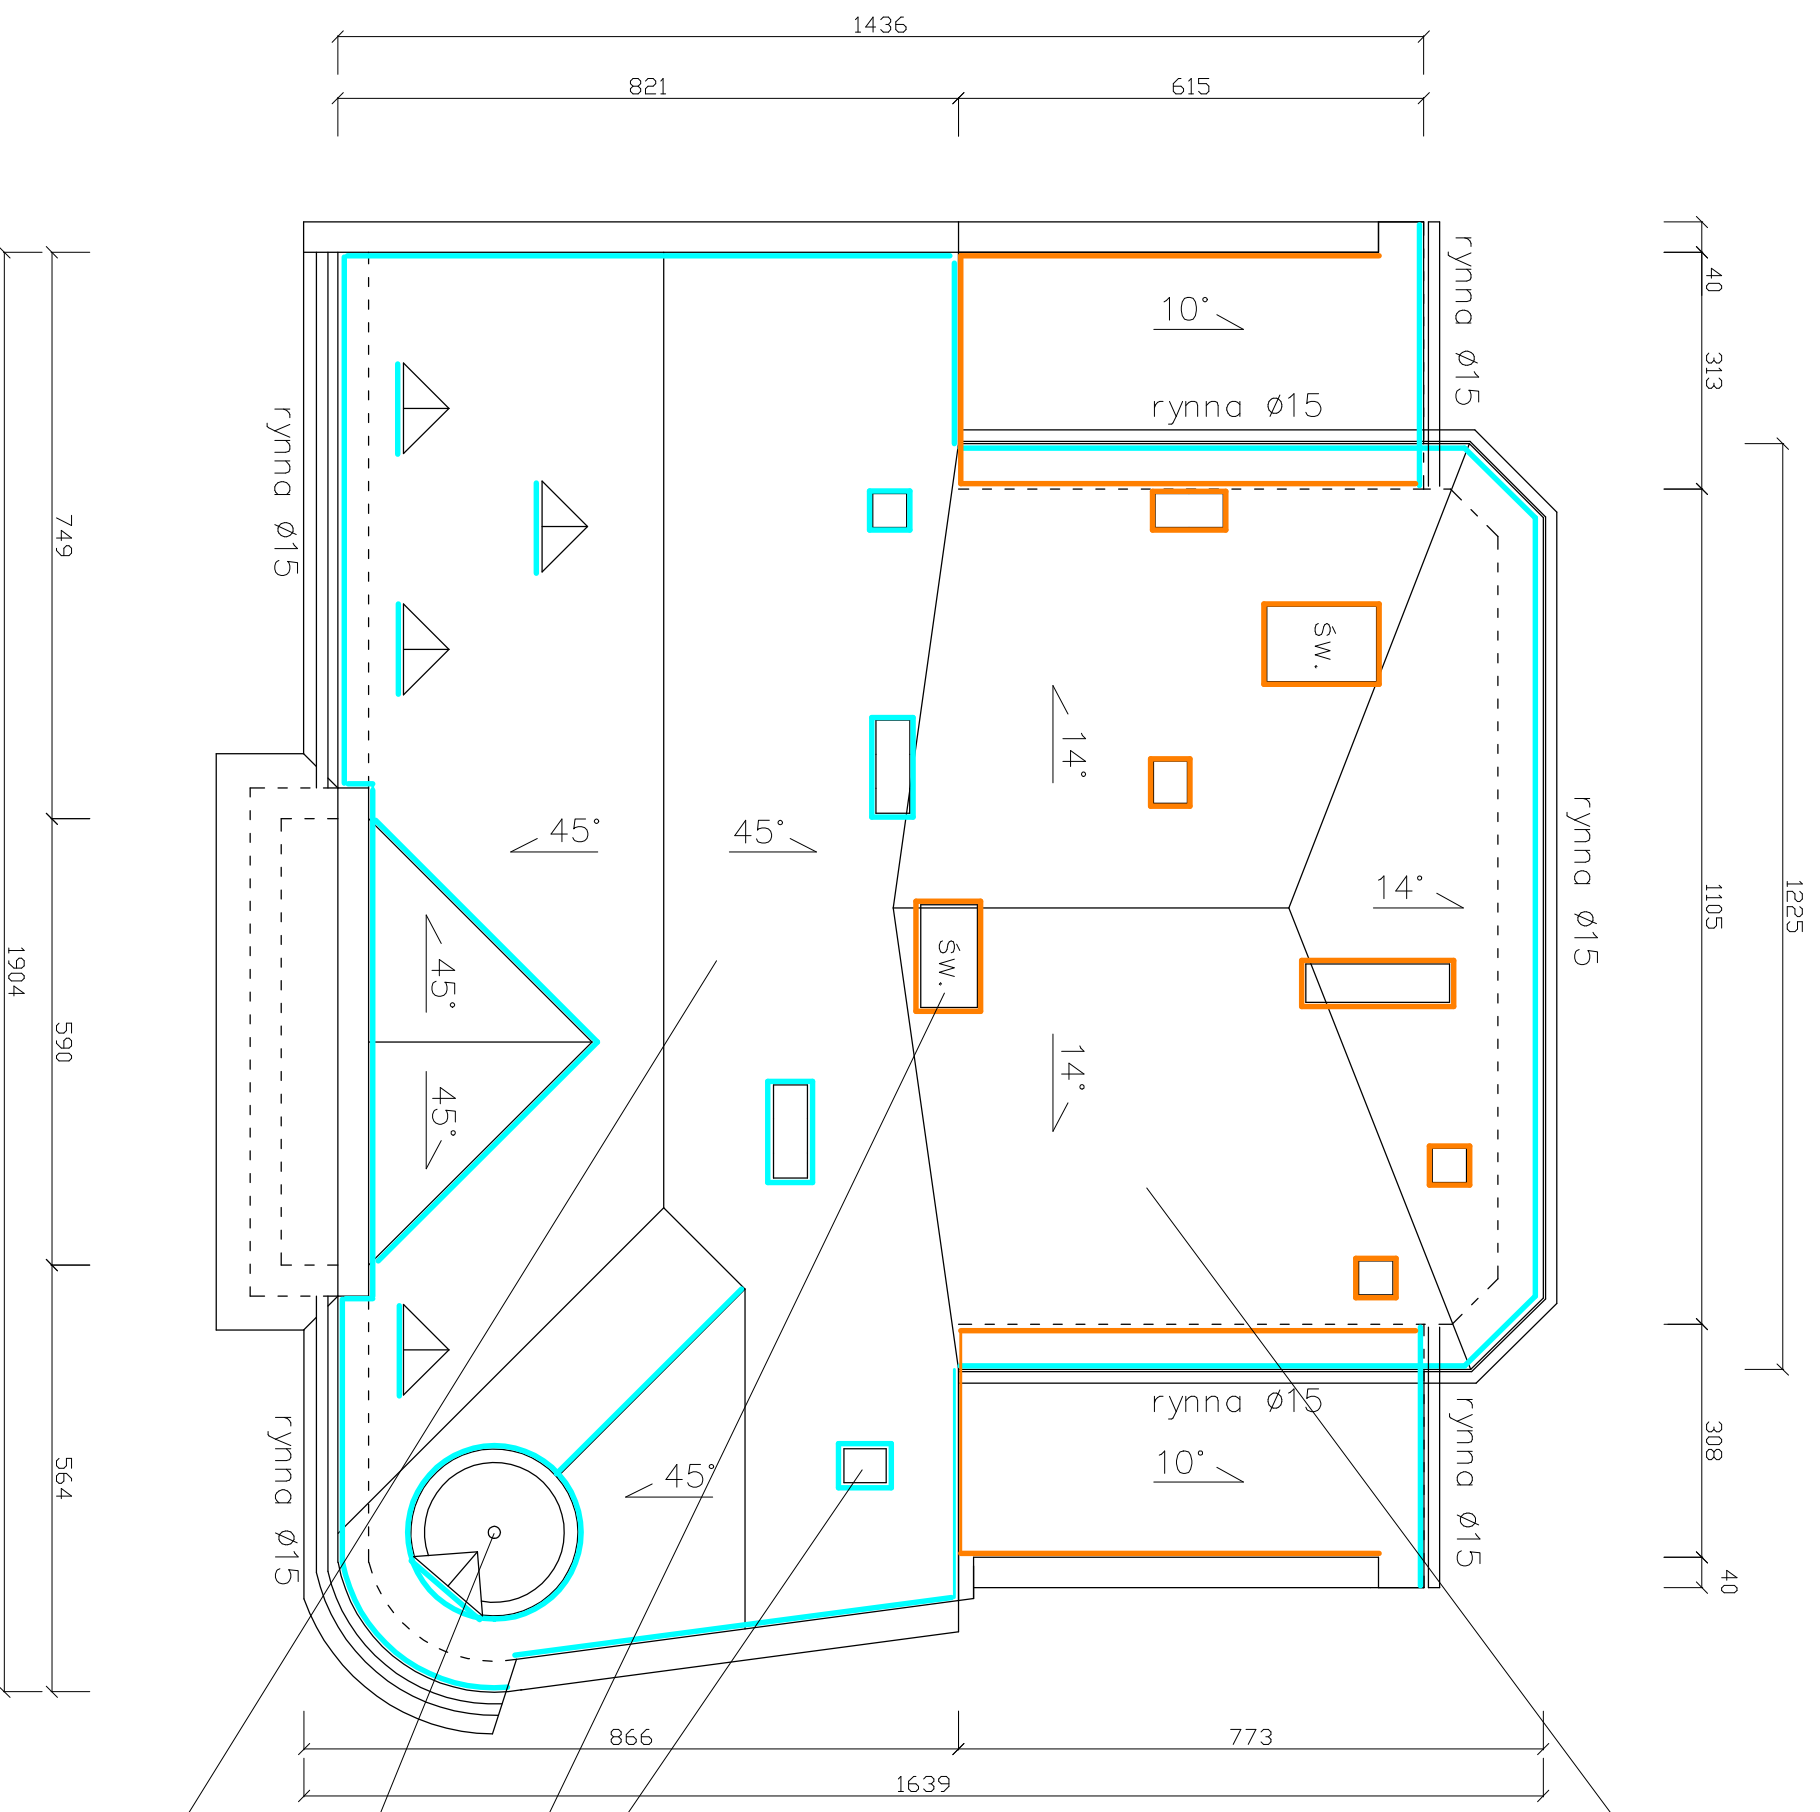

część płaska – pokrycie z papy
termozgrzewalnej

OZNACZENIA:

- obróbki z blachy cynkowo–tytanowej
- obróbki z papy termozgrzewalnej

- wymiana okienka wyřazowego
- wymiana świetlika
- wieżyczka (istniejące)
- pokrycie z blachy

- część stroma – pokrycie z płytek włóknocementowych (imitacja łupka krycie niemieckie)