



PRZEKRÓJ POPRZECZNY A-A

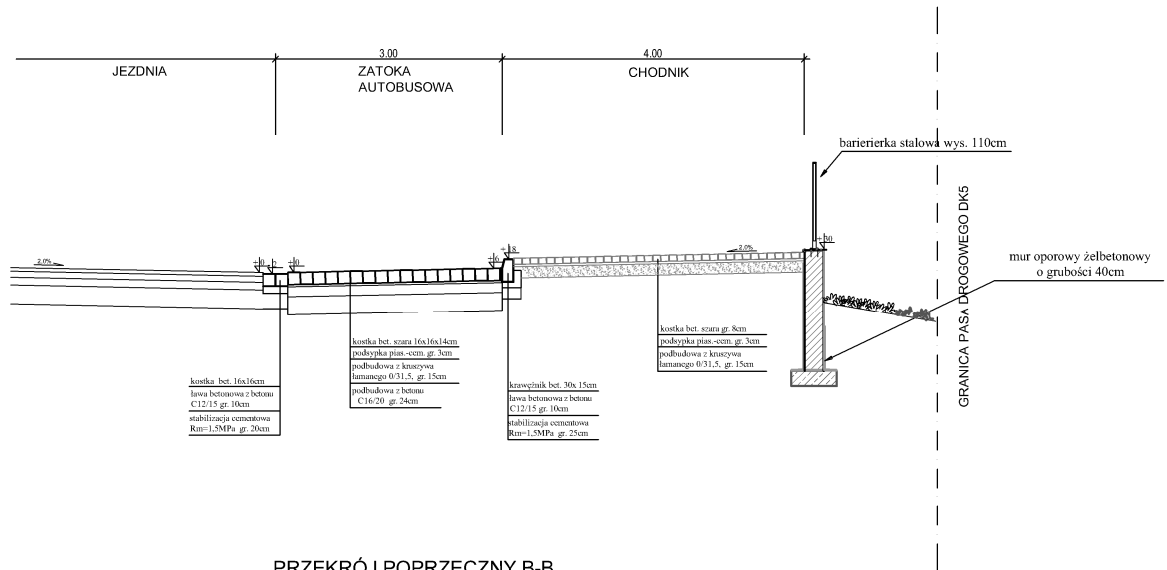

PRZEKRÓJ POPRZECZNY B-B

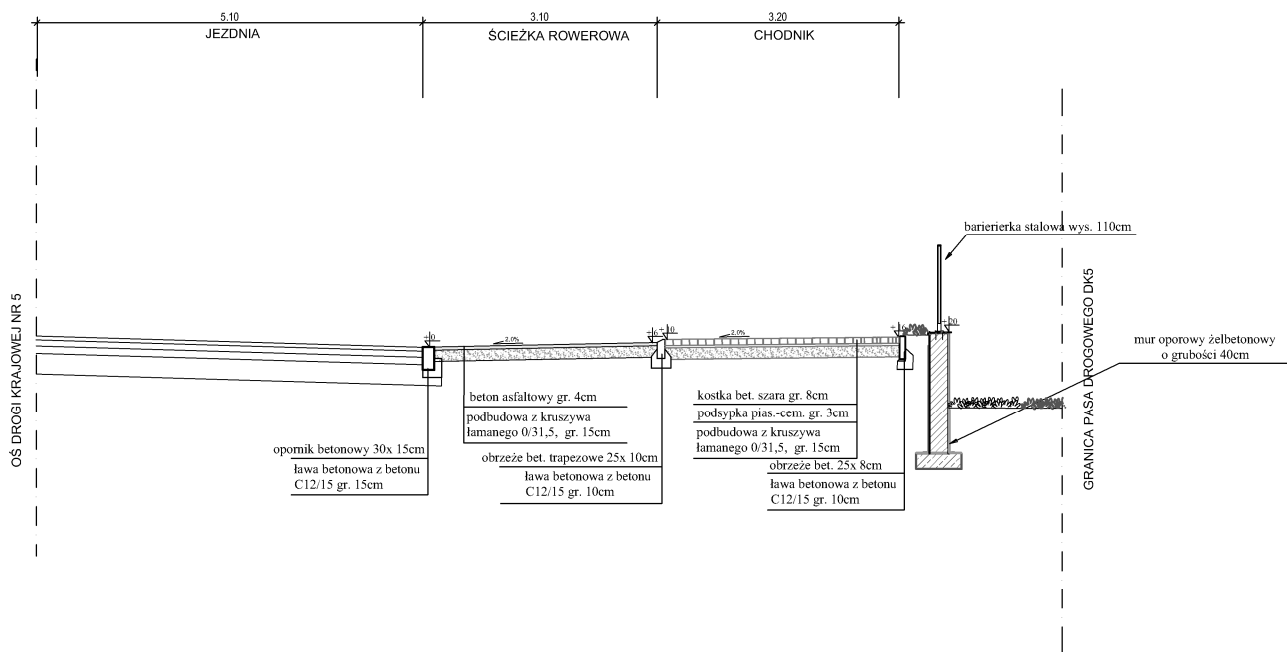

PROGRAM FUNKCJONALNO-UŻYTKOWY		
Zadanie	Projekt i Budowa ścieżki rowerowej na terenie miasta Kamienna Góra	działka nr: 147/1, 9/2, 10/1, obr. 5 Kamienna Góra
Inwestor	Gmina Miejska Kamienna Góra Plac Grunwaldzki 1, 58-400 Kamienna Góra	SKALA 1 : 100
Temat	Przekroje poprzeczne A-A, B-B	Data wrzesień 2016r
Opracował	mgr inż. Grzegorz Stochmal	Rys. nr 3