

UCHWAŁA NR L/461/98

Rady Miejskiej w Kamiennej Górze
z dnia 24 lutego 1998 r

W sprawie: zbycia nieruchomości

Na podstawie art.18 ust.2 pkt.9a ustawy z dnia 8 marca 1990 r o samorządzie terytorialnym (tekst jednolity: Dz.U.Nr 13 poz. 74 z 1996 r z późniejszymi zmianami) - Rada Miejska w Kamiennej Górze

u c h w a l a, co następuje:

§ 1

Wyraża zgodę na zbycie nieruchomości nie zabudowanych położonych w obrębie nr 3 przy ul. Papieża Jana Pawła II

- działka nr 166/4 o powierzchni 19 m²
- działka nr 166/5 o powierzchni 18 m²
- działka nr 166/6 o powierzchni 18 m²
- działka nr 166/7 o powierzchni 19 m²

§ 2

Wykonanie uchwały powierza się Zarządowi Miasta Kamienna Góra.

§ 3

Uchwała wchodzi w życie z dniem podjęcia.

Andrzej Łebek
ADWOKAT

PRZEWODNICZĄCY
RADY MIEJSKIEJ
Henryk Różarski

WYPIS I WYRYS Z EWIDENCJI GRUNTÓW I BUDYNKÓW


Nr jednostki rejestrowej 97 Nr Księgi Wieczystej
 właściciel: **Gmina Miejska - Kamienna Góra**
WYPIS Z REJESTRU GRUNTÓW

obręb	Numer		Bliższe określenie położenia	Rodzaj użytków i klasa	Powierzchnia					
	mapy	działki			użytku			ogólna działki		
					ha	a	m ²	ha	a	m ²
3	7	166/7	ul. Papieża Jana Pawła II	Bp	0	00	19	0	00	19

słownie: **dziewiętnaście m²**

M A P A
 skala 1:1000

Dokument niniejszy jest wiarygodny z opisaniem granic nieruchomości, budynków i budowli, oraz z opisaniem ich położenia, rodzaju i klasy użytków gruntowych, jeżeli jest przeznaczony do realizacji w planie w księgach wieczystych.

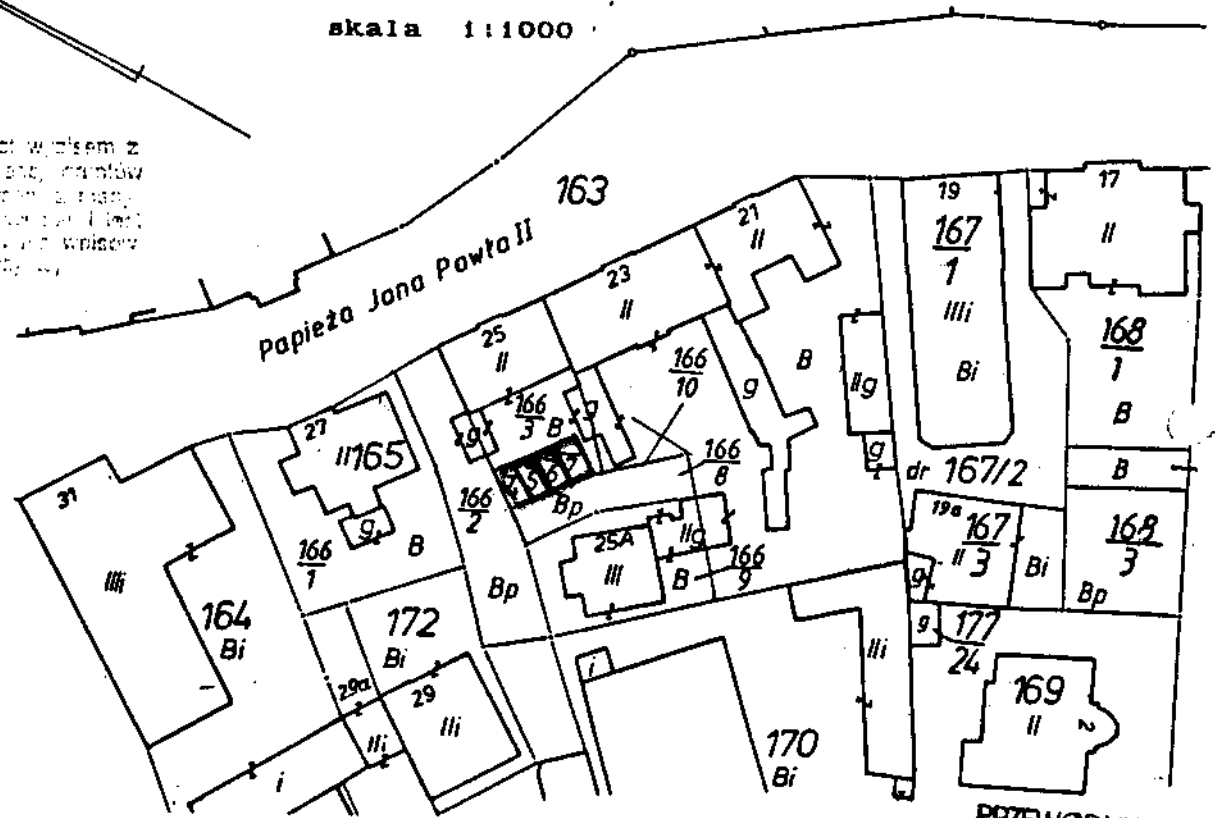

Niniejszy wypis i wyrys sporządzono według stanu z 1997 roku.



mgr inż. **ZENON WILKANIEC**
 Geodeta uprawniony
 nr 191/G/77
 ul. Jeleniogórska 46a tel. 58-97
 58-400 KAMIENNA GÓRA

PRZEWODNICZĄCY
 RADY MIEJSKIEJ
Henryk Różarski
 Kamienna Góra 1997-12-11

.....
 podpis

i dr. **KIEROWNIK URZĘDU GEODEZJI**
 w Jeleniej Górze
inż. Leonarda Szczygielski
 ul. Wolności 46a tel. 744-20-89
 58-400 KAMIENNA GÓRA