

**UCHWAŁA NR L/463/98
RADY MIEJSKIEJ
W KAMIENNEJ GÓRZE
z dnia 24 lutego 1998r.**

*w sprawie zmiany do uchwały Nr XLIX/450/98 z dnia 27 stycznia 1998r
dotyczącej przystąpienia do zmiany miejscowego planu zagospodarowania przestrzennego*

Na podstawie art. 18 ust. 2 pkt 15, art. 7 ust.1 pkt 1, art. 40 ust. 2 pkt 4 oraz art. 42 ust. 1 i 2 Ustawy z dnia 8 marca 1990r o samorządzie terytorialnym (tekst jednolity Dz. U. Nr 13 poz. 74 z 1996r z późniejszymi zmianami) oraz art. 12 ust. 1, 2, 4 Ustawy z dnia 7 lipca 1994r o zagospodarowaniu przestrzennym (Dz. U. nr 89, poz 415 z późniejszymi zmianami)- Rada Miejska w Kamiennej Górze;

uchwała co następuje:

§1.

zmienia się § 2. wyżej wymienionej uchwały nadając mu brzmienie następującej treści:
"ustala, że przedmiotem zmiany miejscowego planu zagospodarowania przestrzennego miasta Kamiennej Góry, będą tereny oznaczone wg załącznika graficznego do niniejszej uchwały, na cele przemysłowo-magazynowo-składowe, rekreacyjne, obsługę ruchu turystycznego, uprawy polowe oraz drogę krajową nr 371 i szybkiego ruchu (autostrada A3)."

§2.

wykonanie uchwały powierza się Zarządowi Miasta Kamienna Góra

§3.


uchwała wchodzi w życie z dniem ogłoszenia w sposób zwyczajowo przyjęty.


PRZEWODNICZĄCY
RADY MIEJSKIEJ

Henryk Różański

Andrzej Lebek


ADWOKAT

 

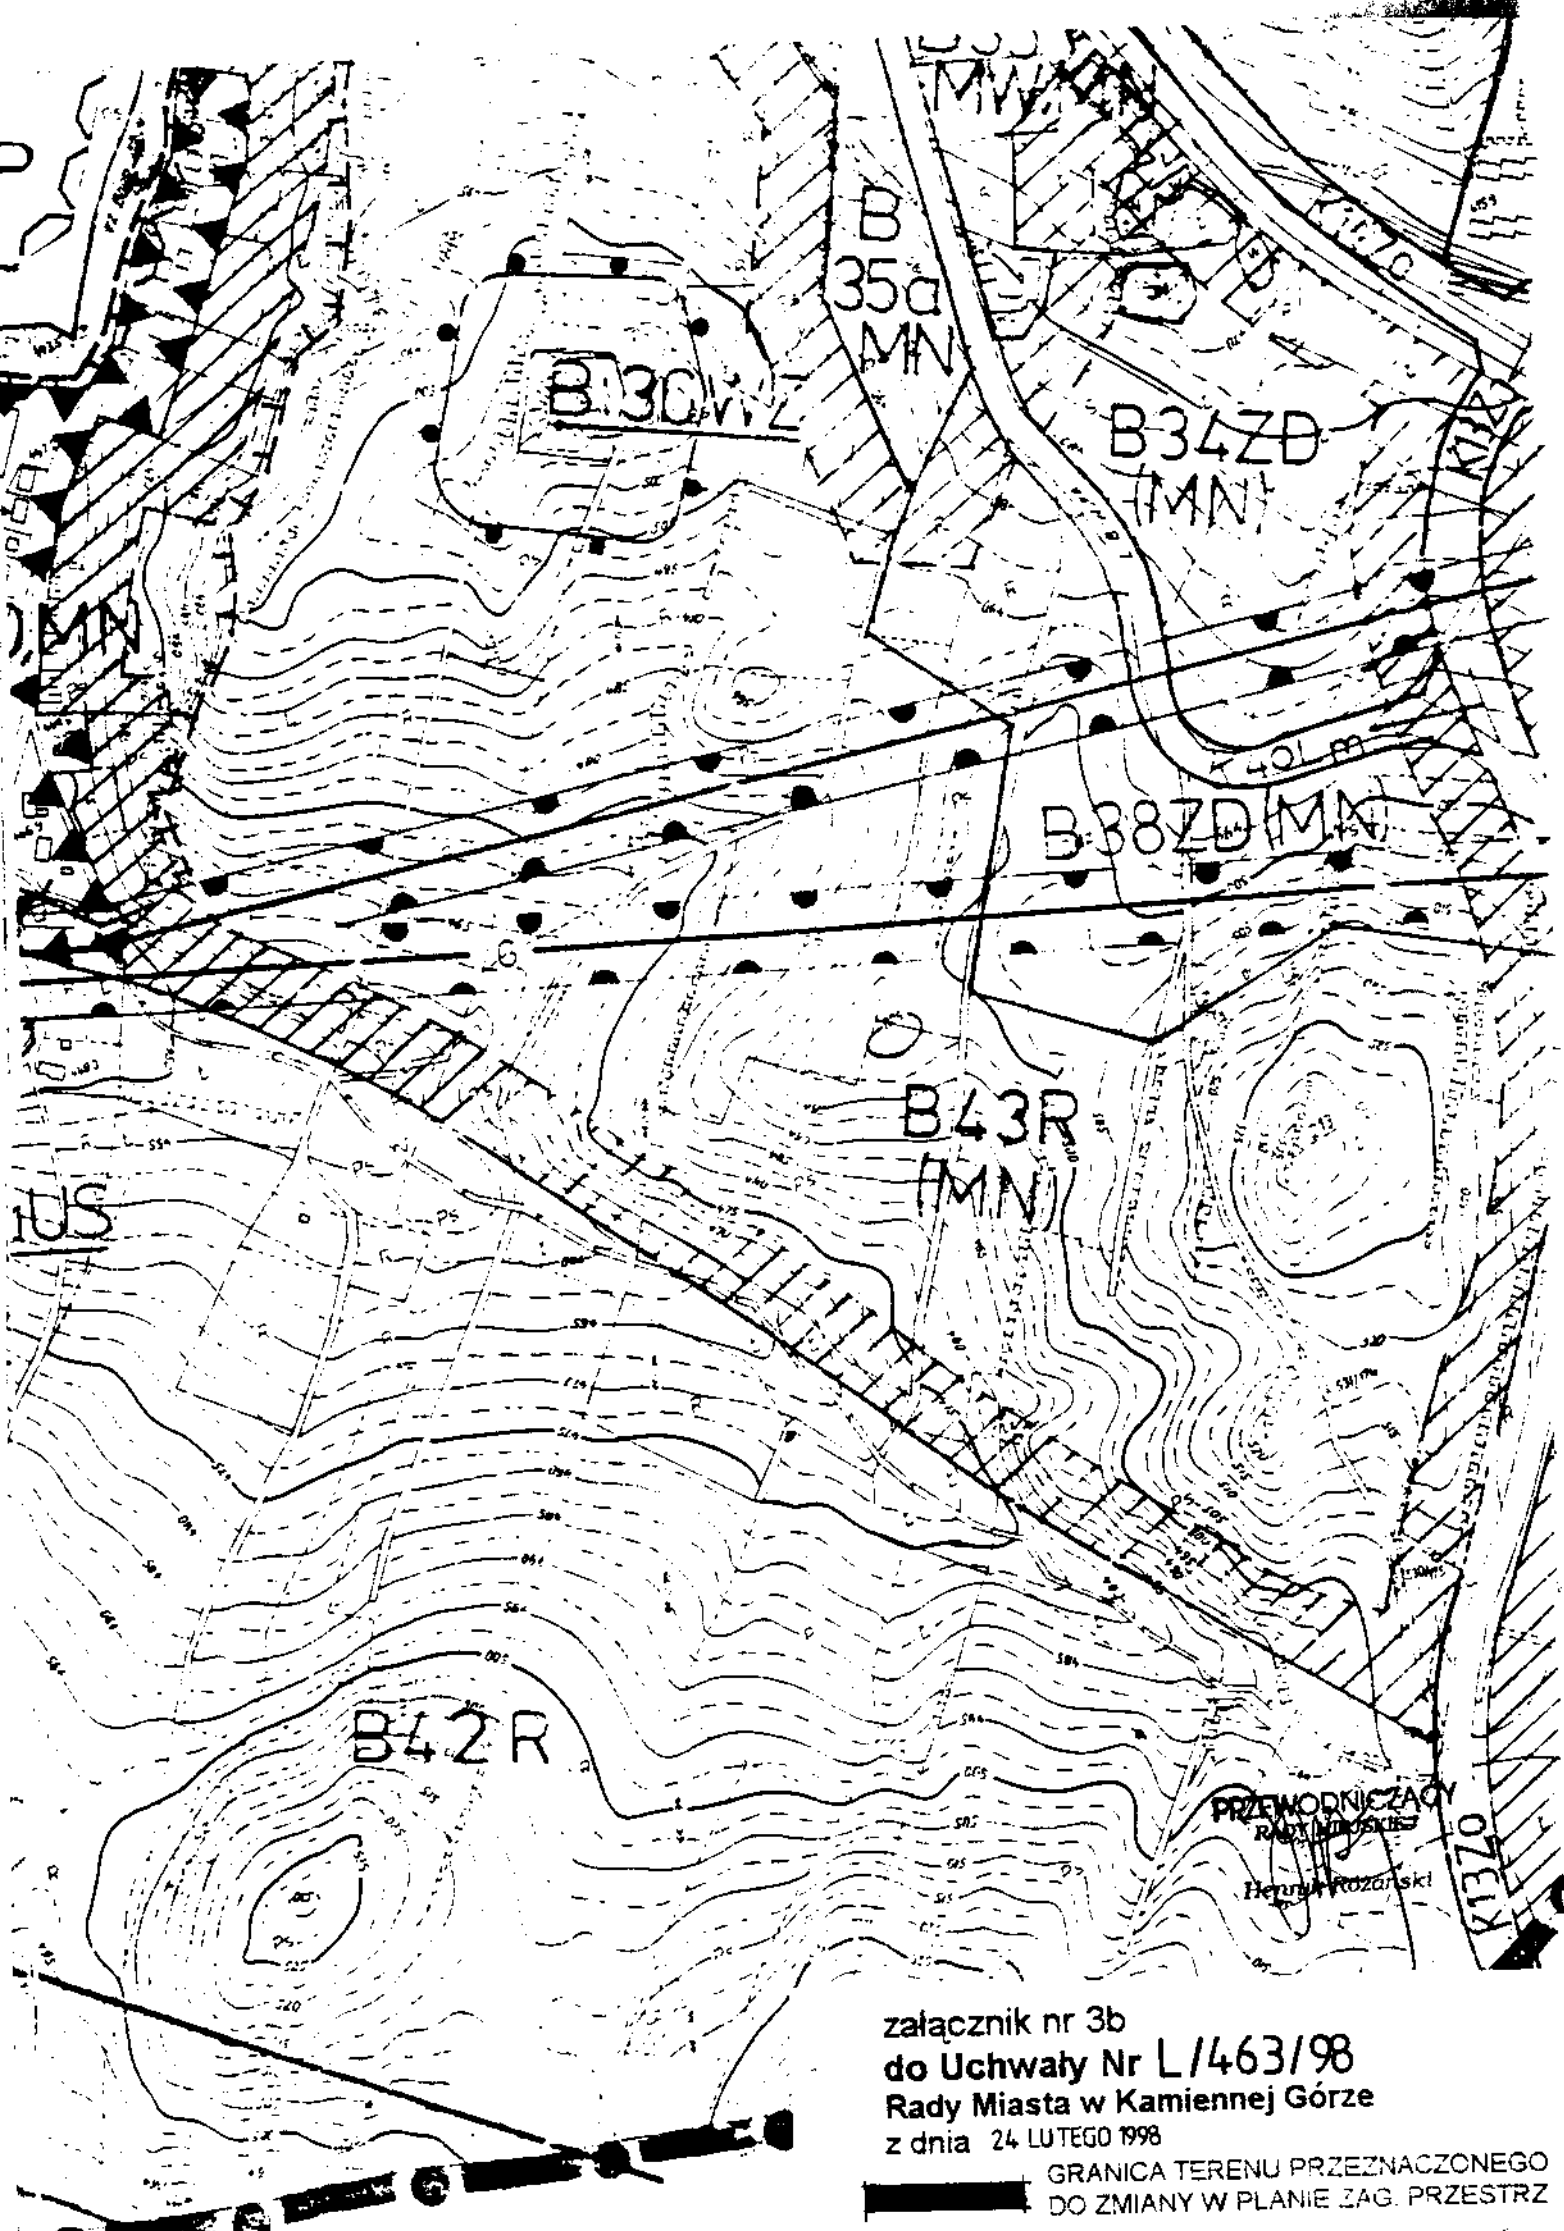

załącznik nr 3b
do Uchwały Nr L/463/98
Rady Miasta w Kamiennej Górze
z dnia 24 LUTEGO 1998

GRANICA TERENU PRZEZNACZONEGO
DO ZMIANY W PLANIE ZAG. PRZESTRZ

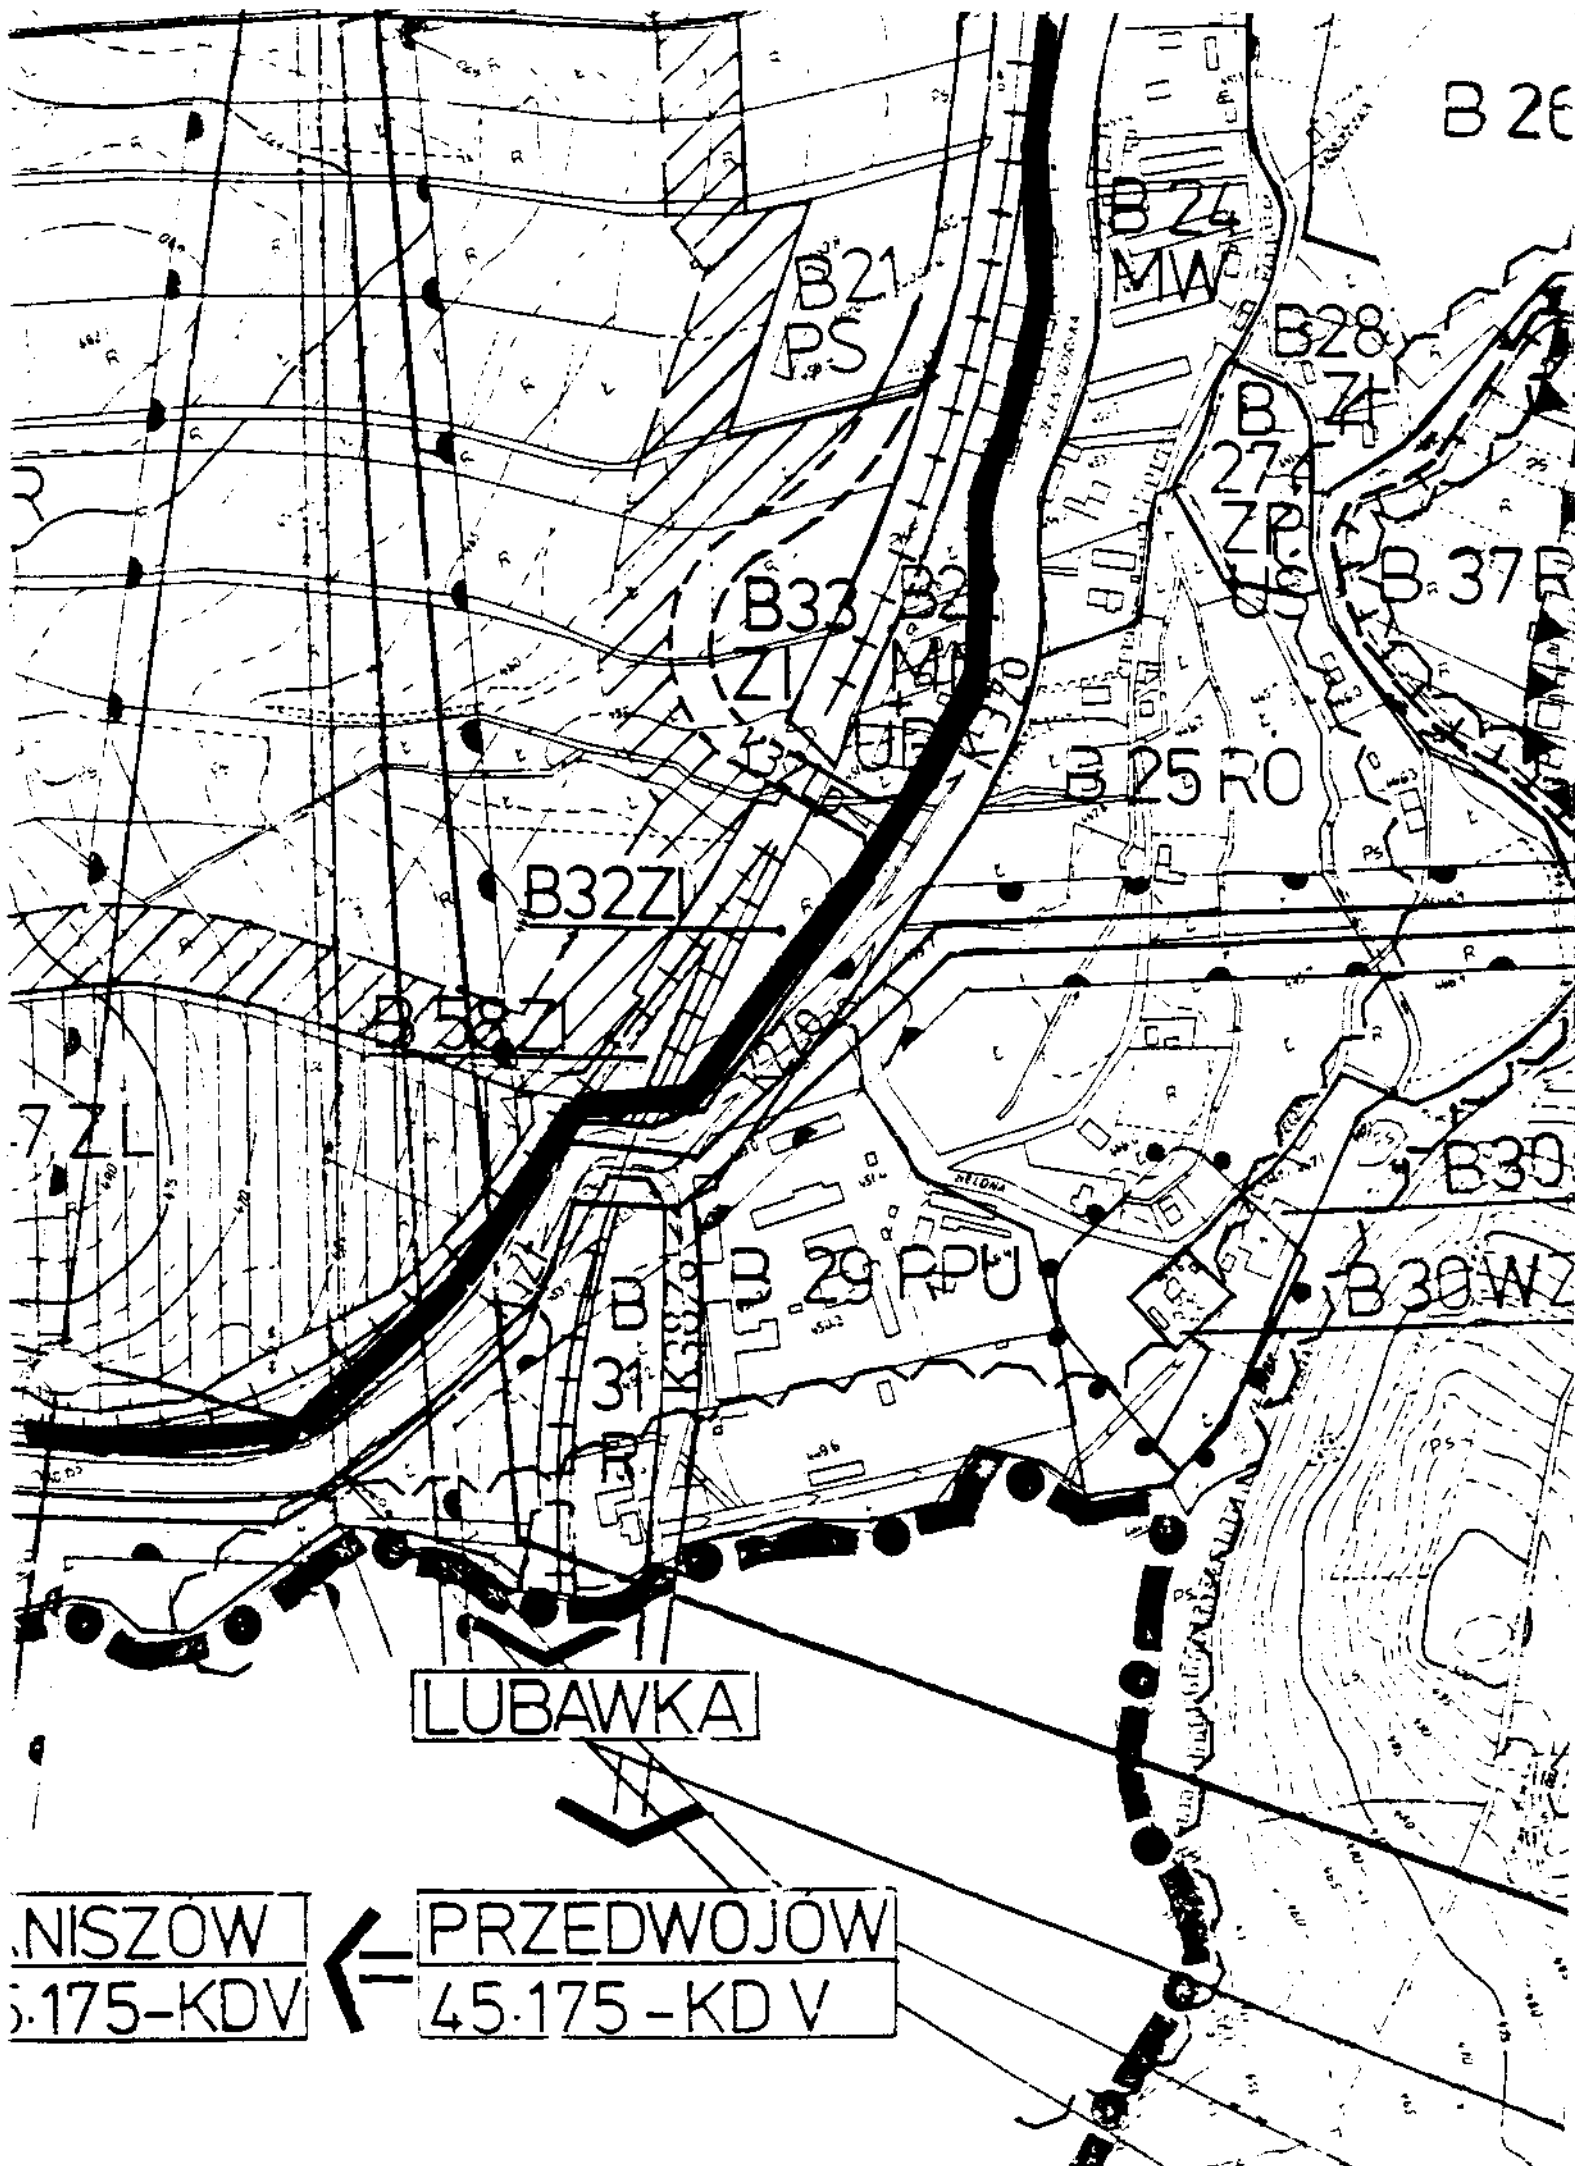

B 26

B21
PS

B24
MW

B28
74

B27
74

B37

B33

B25RO

B32Z

B587

B72L

B30

B30WZ

B29RPU

B31

LUBAWKA

NISZOW
5.175-KDV


PRZEDWOJOW
45.175-KDV





B53R

JELENI

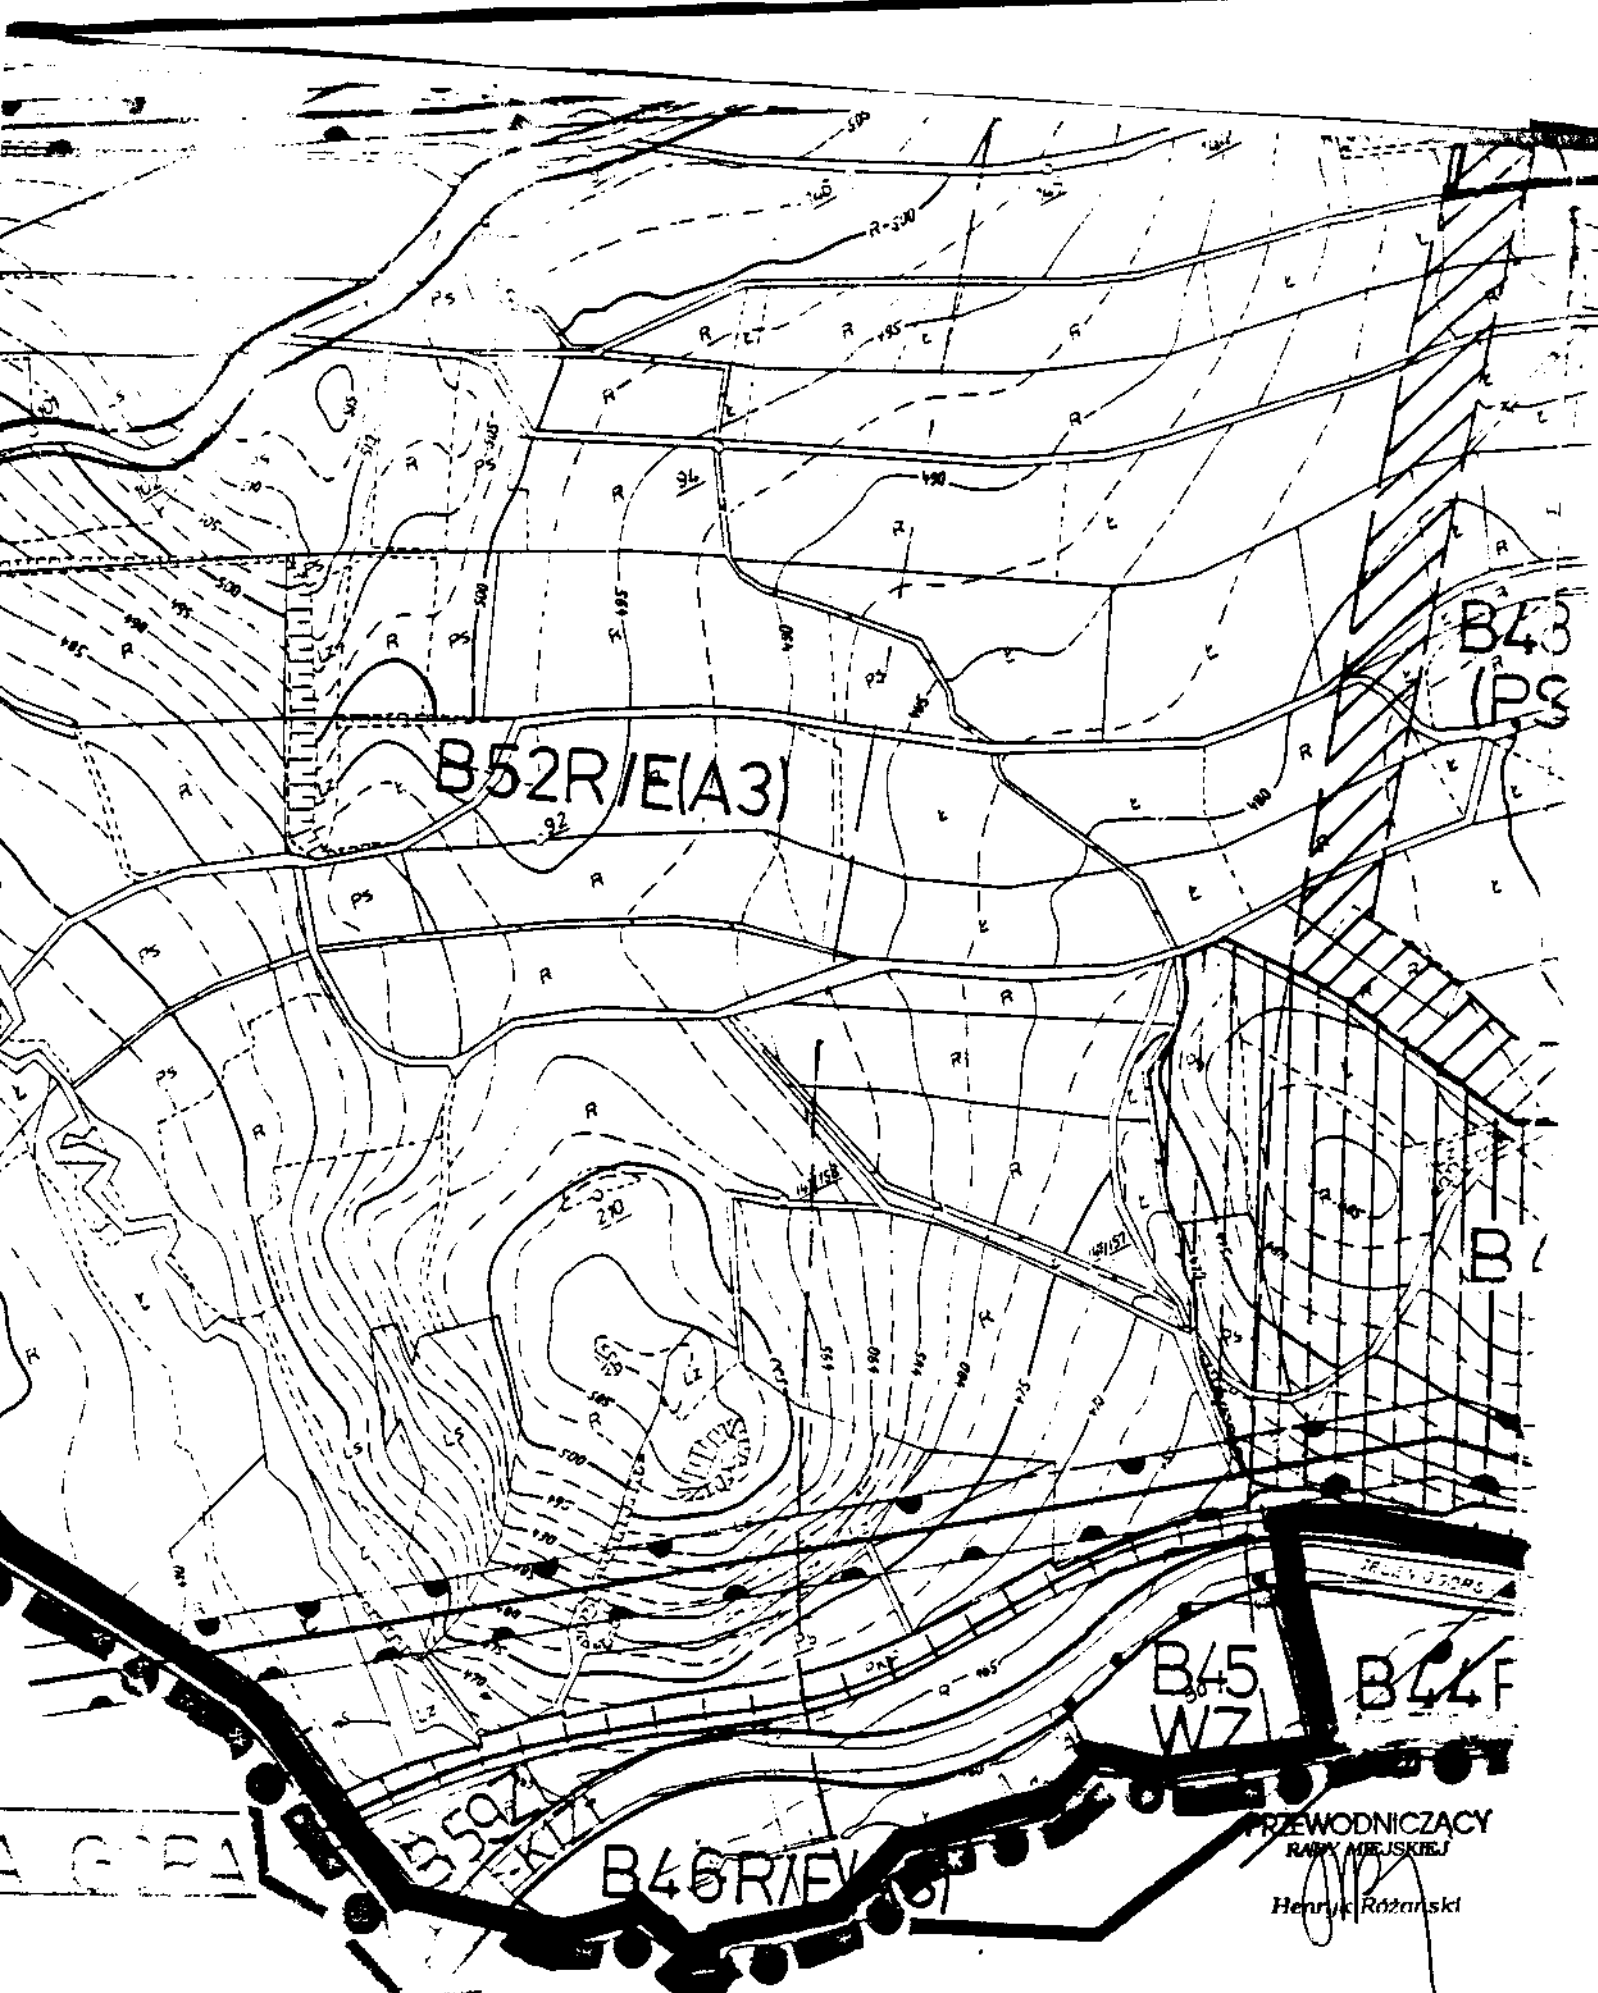

B52R/E(A3)

B43
(PS)

B45
W7

B44F

B46 R/E(V)

PRZEWODNICZĄCY
RADY MIEJSKIEJ

Henryk Różarski

KAMIENNA GÓRA
KDIII

FRAGA

J.

załącznik nr 3a
do Uchwały Nr L/463/98
Rady Miasta w Kamiennej Górze
z dnia 24 LUTEGO 1998

B50R
IPST

B13PS

B14ZD

B15KSU

B16P

B17MNUR

B18URMN

B19PS

B20

B49ZD

A77

K39
KK

K47
K58
K59


A57


A59

A58MW

A5

A57
A58

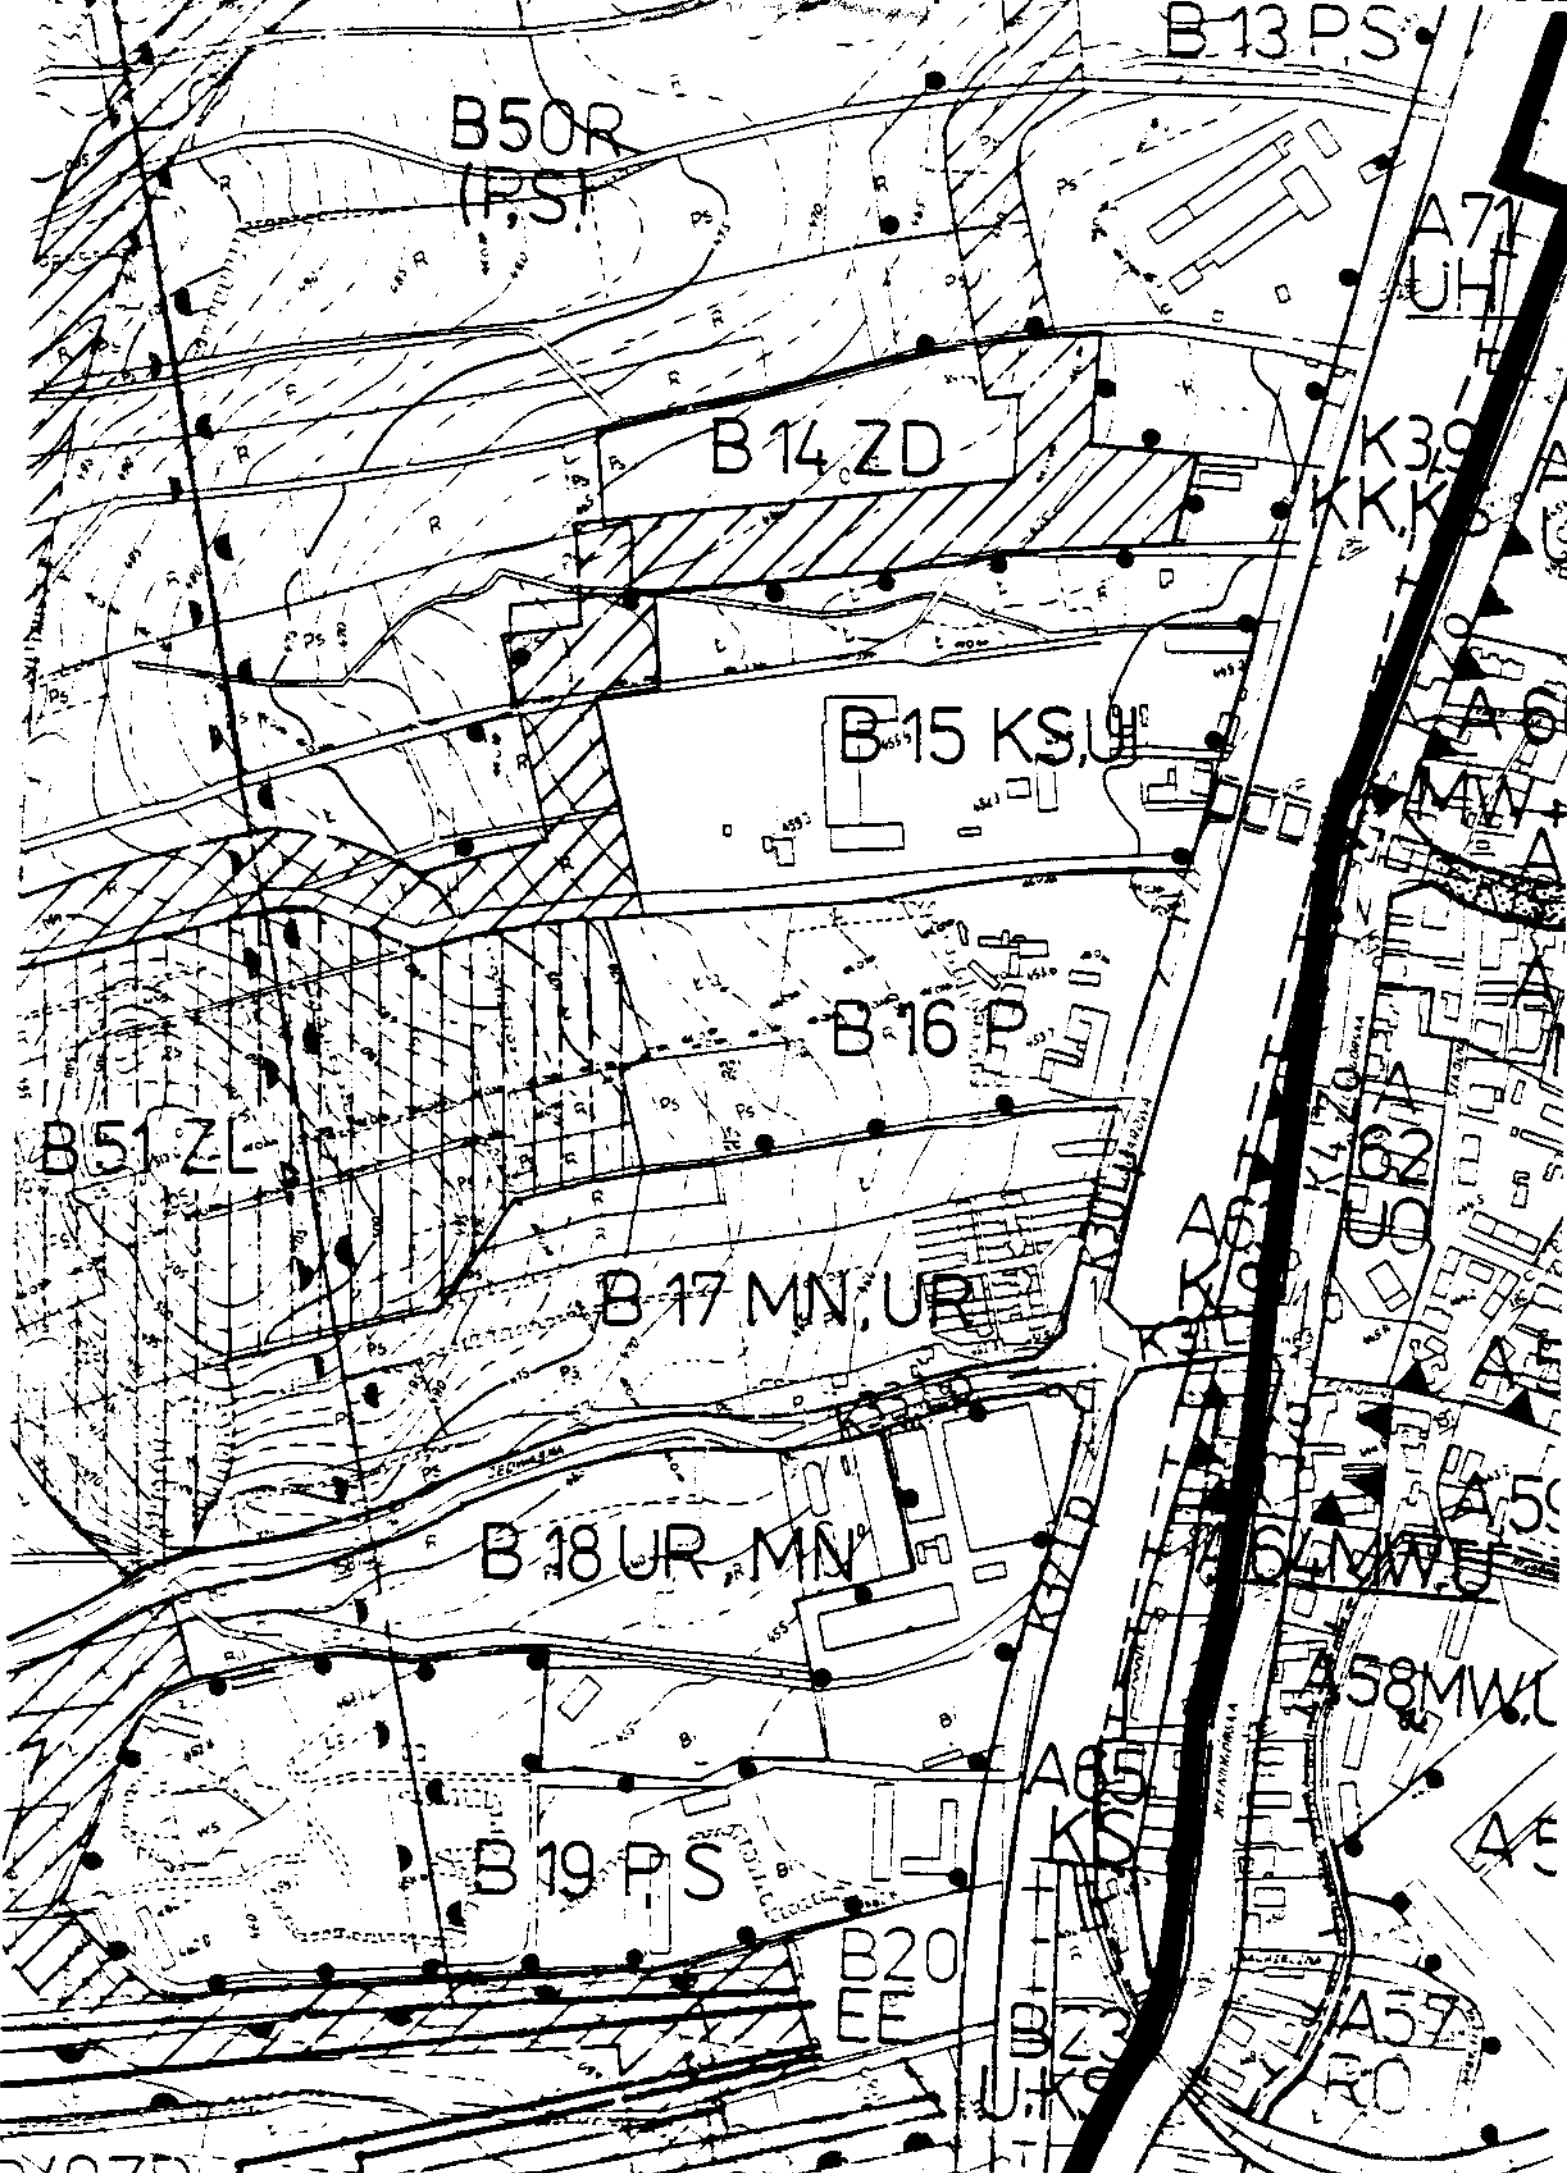


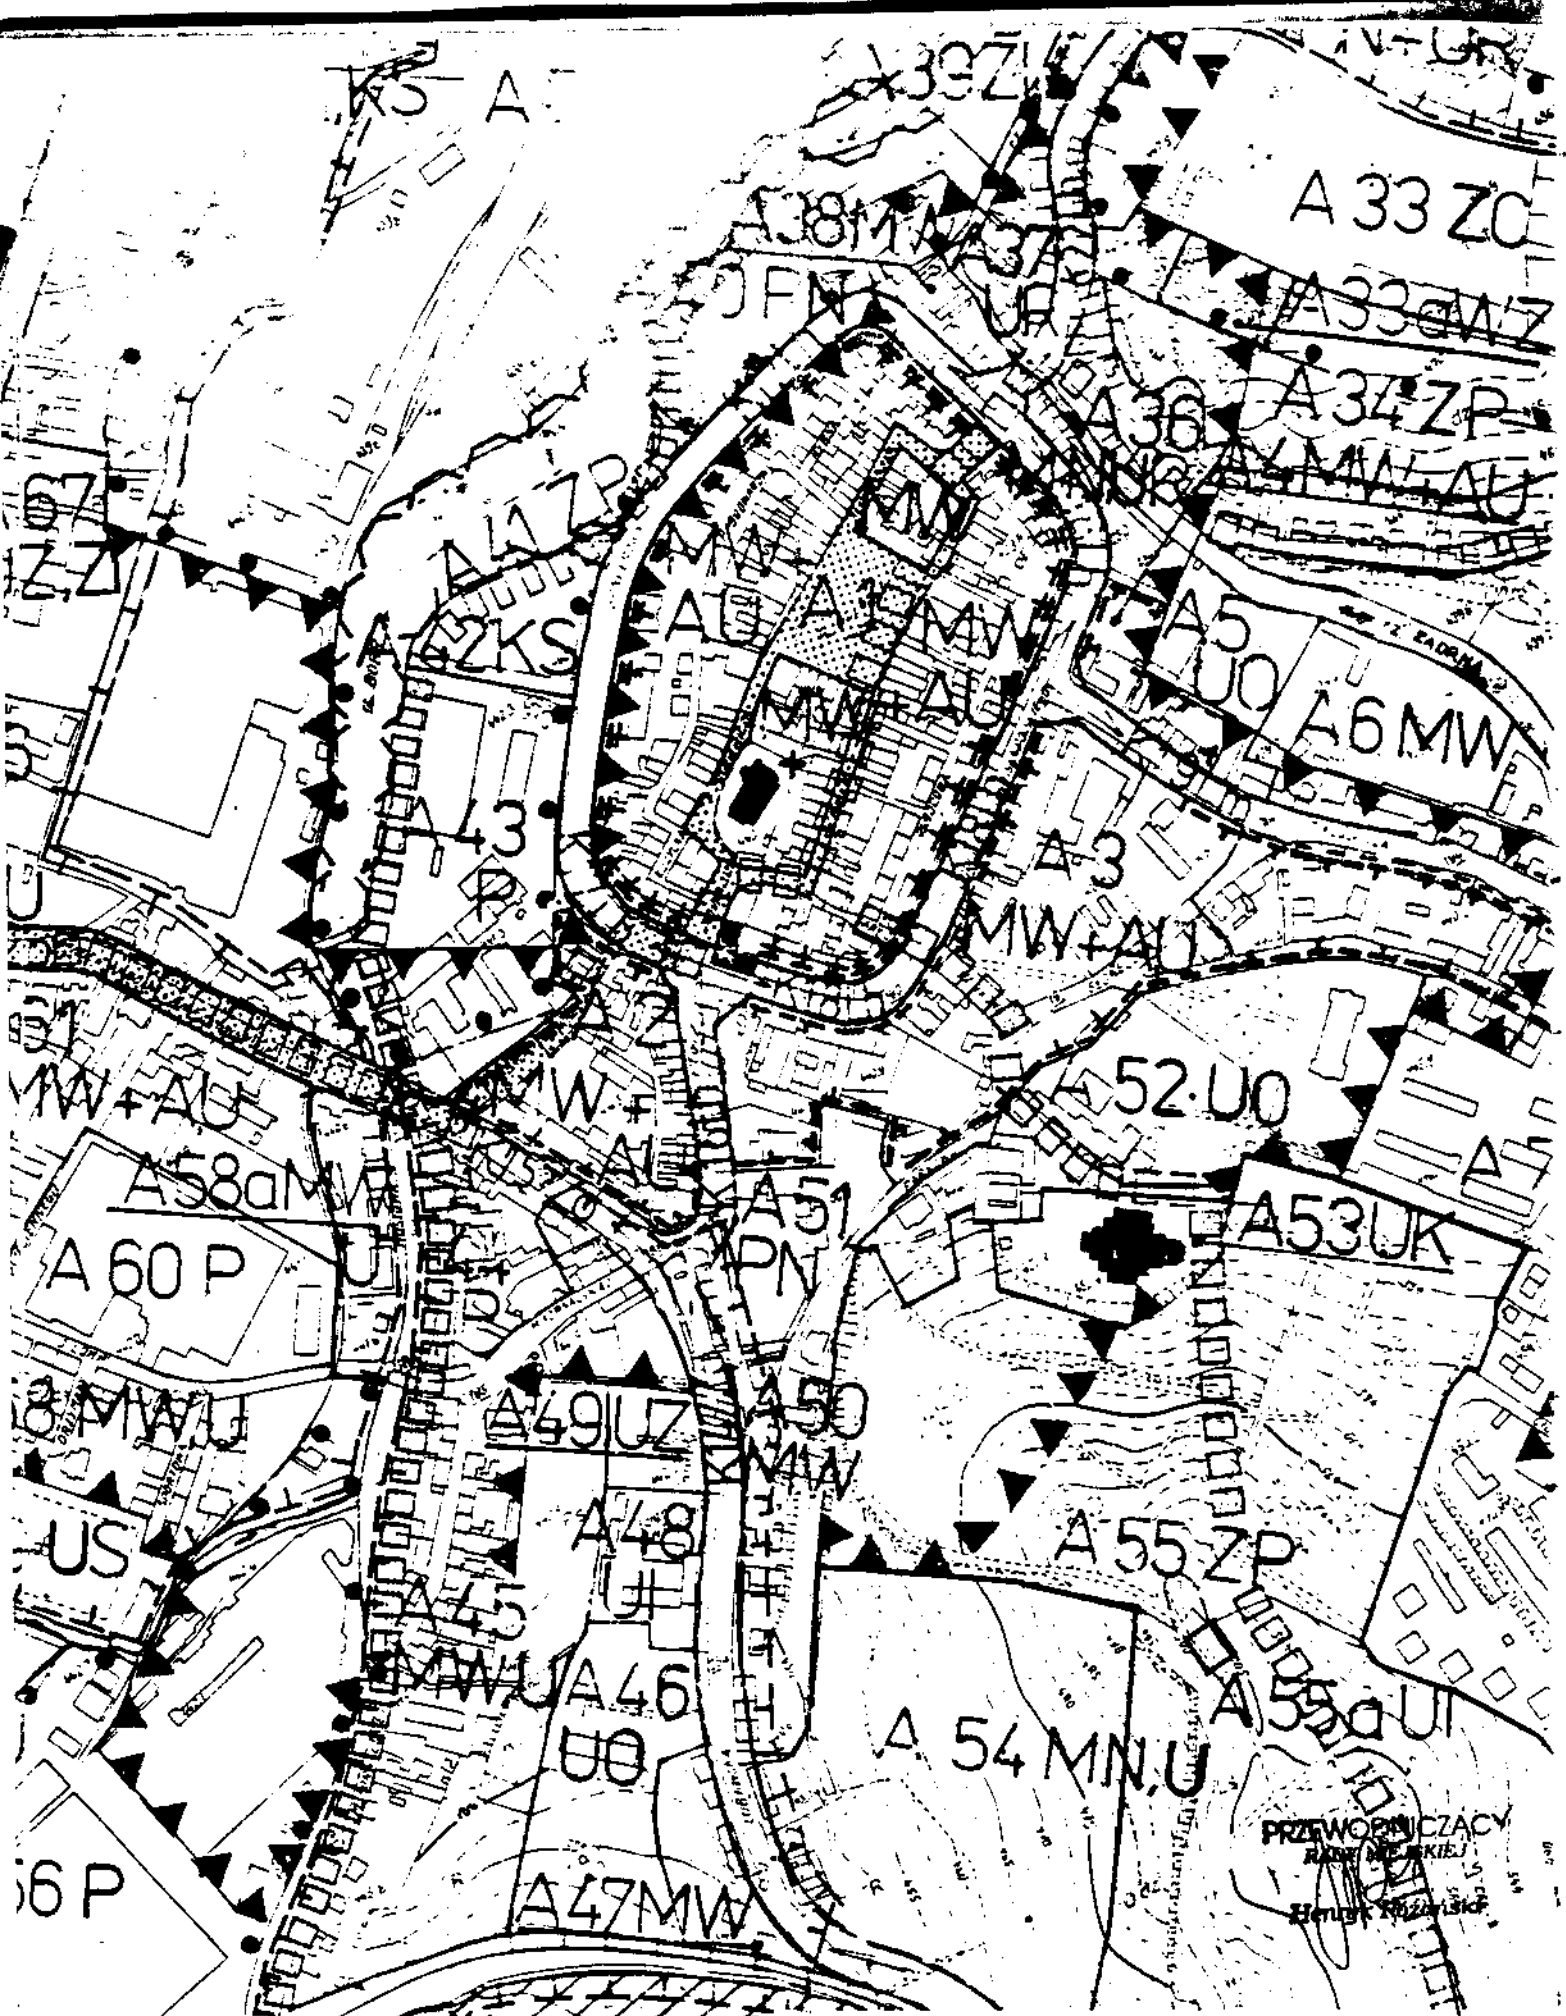


PRZEWORNICZACY
RADA MIASTA
Henryk Kozłowski

załącznik nr 2b
do Uchwały Nr L/463/98
Rady Miasta w Kamiennej Górze
z dnia 24 LUTEGO 1998

GRANICA TERENU PRZEZNACZONEGO
DO ZMIANY W PLANIE ZAG. PRZESTRZ.

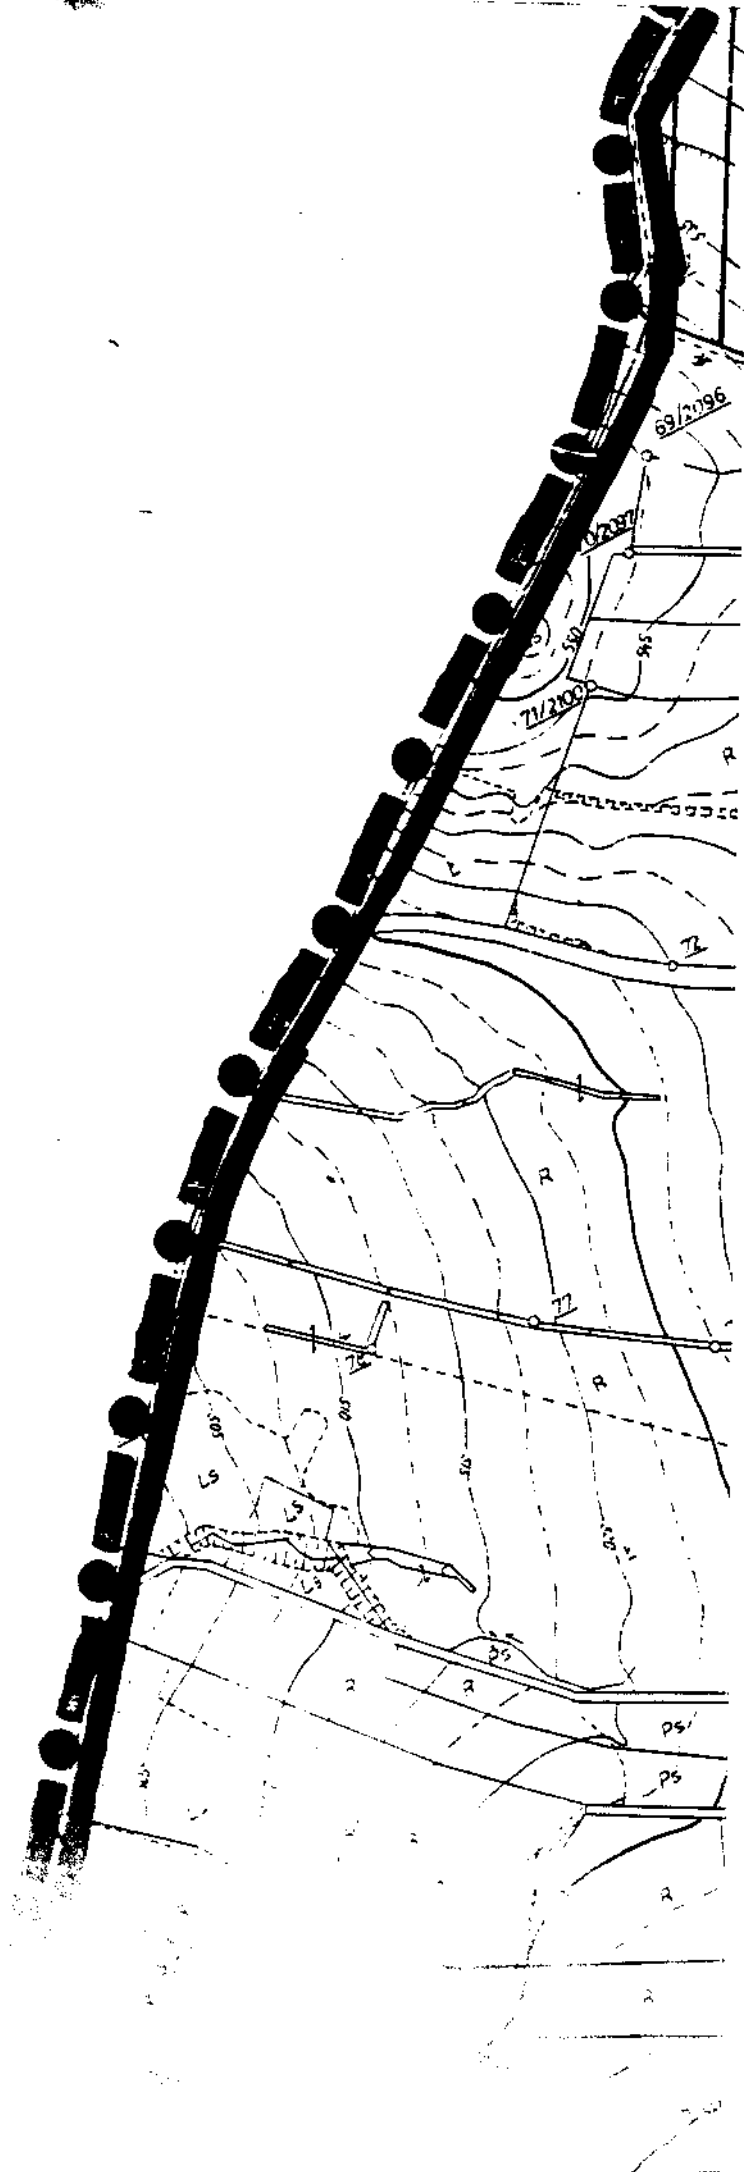

11 7/20

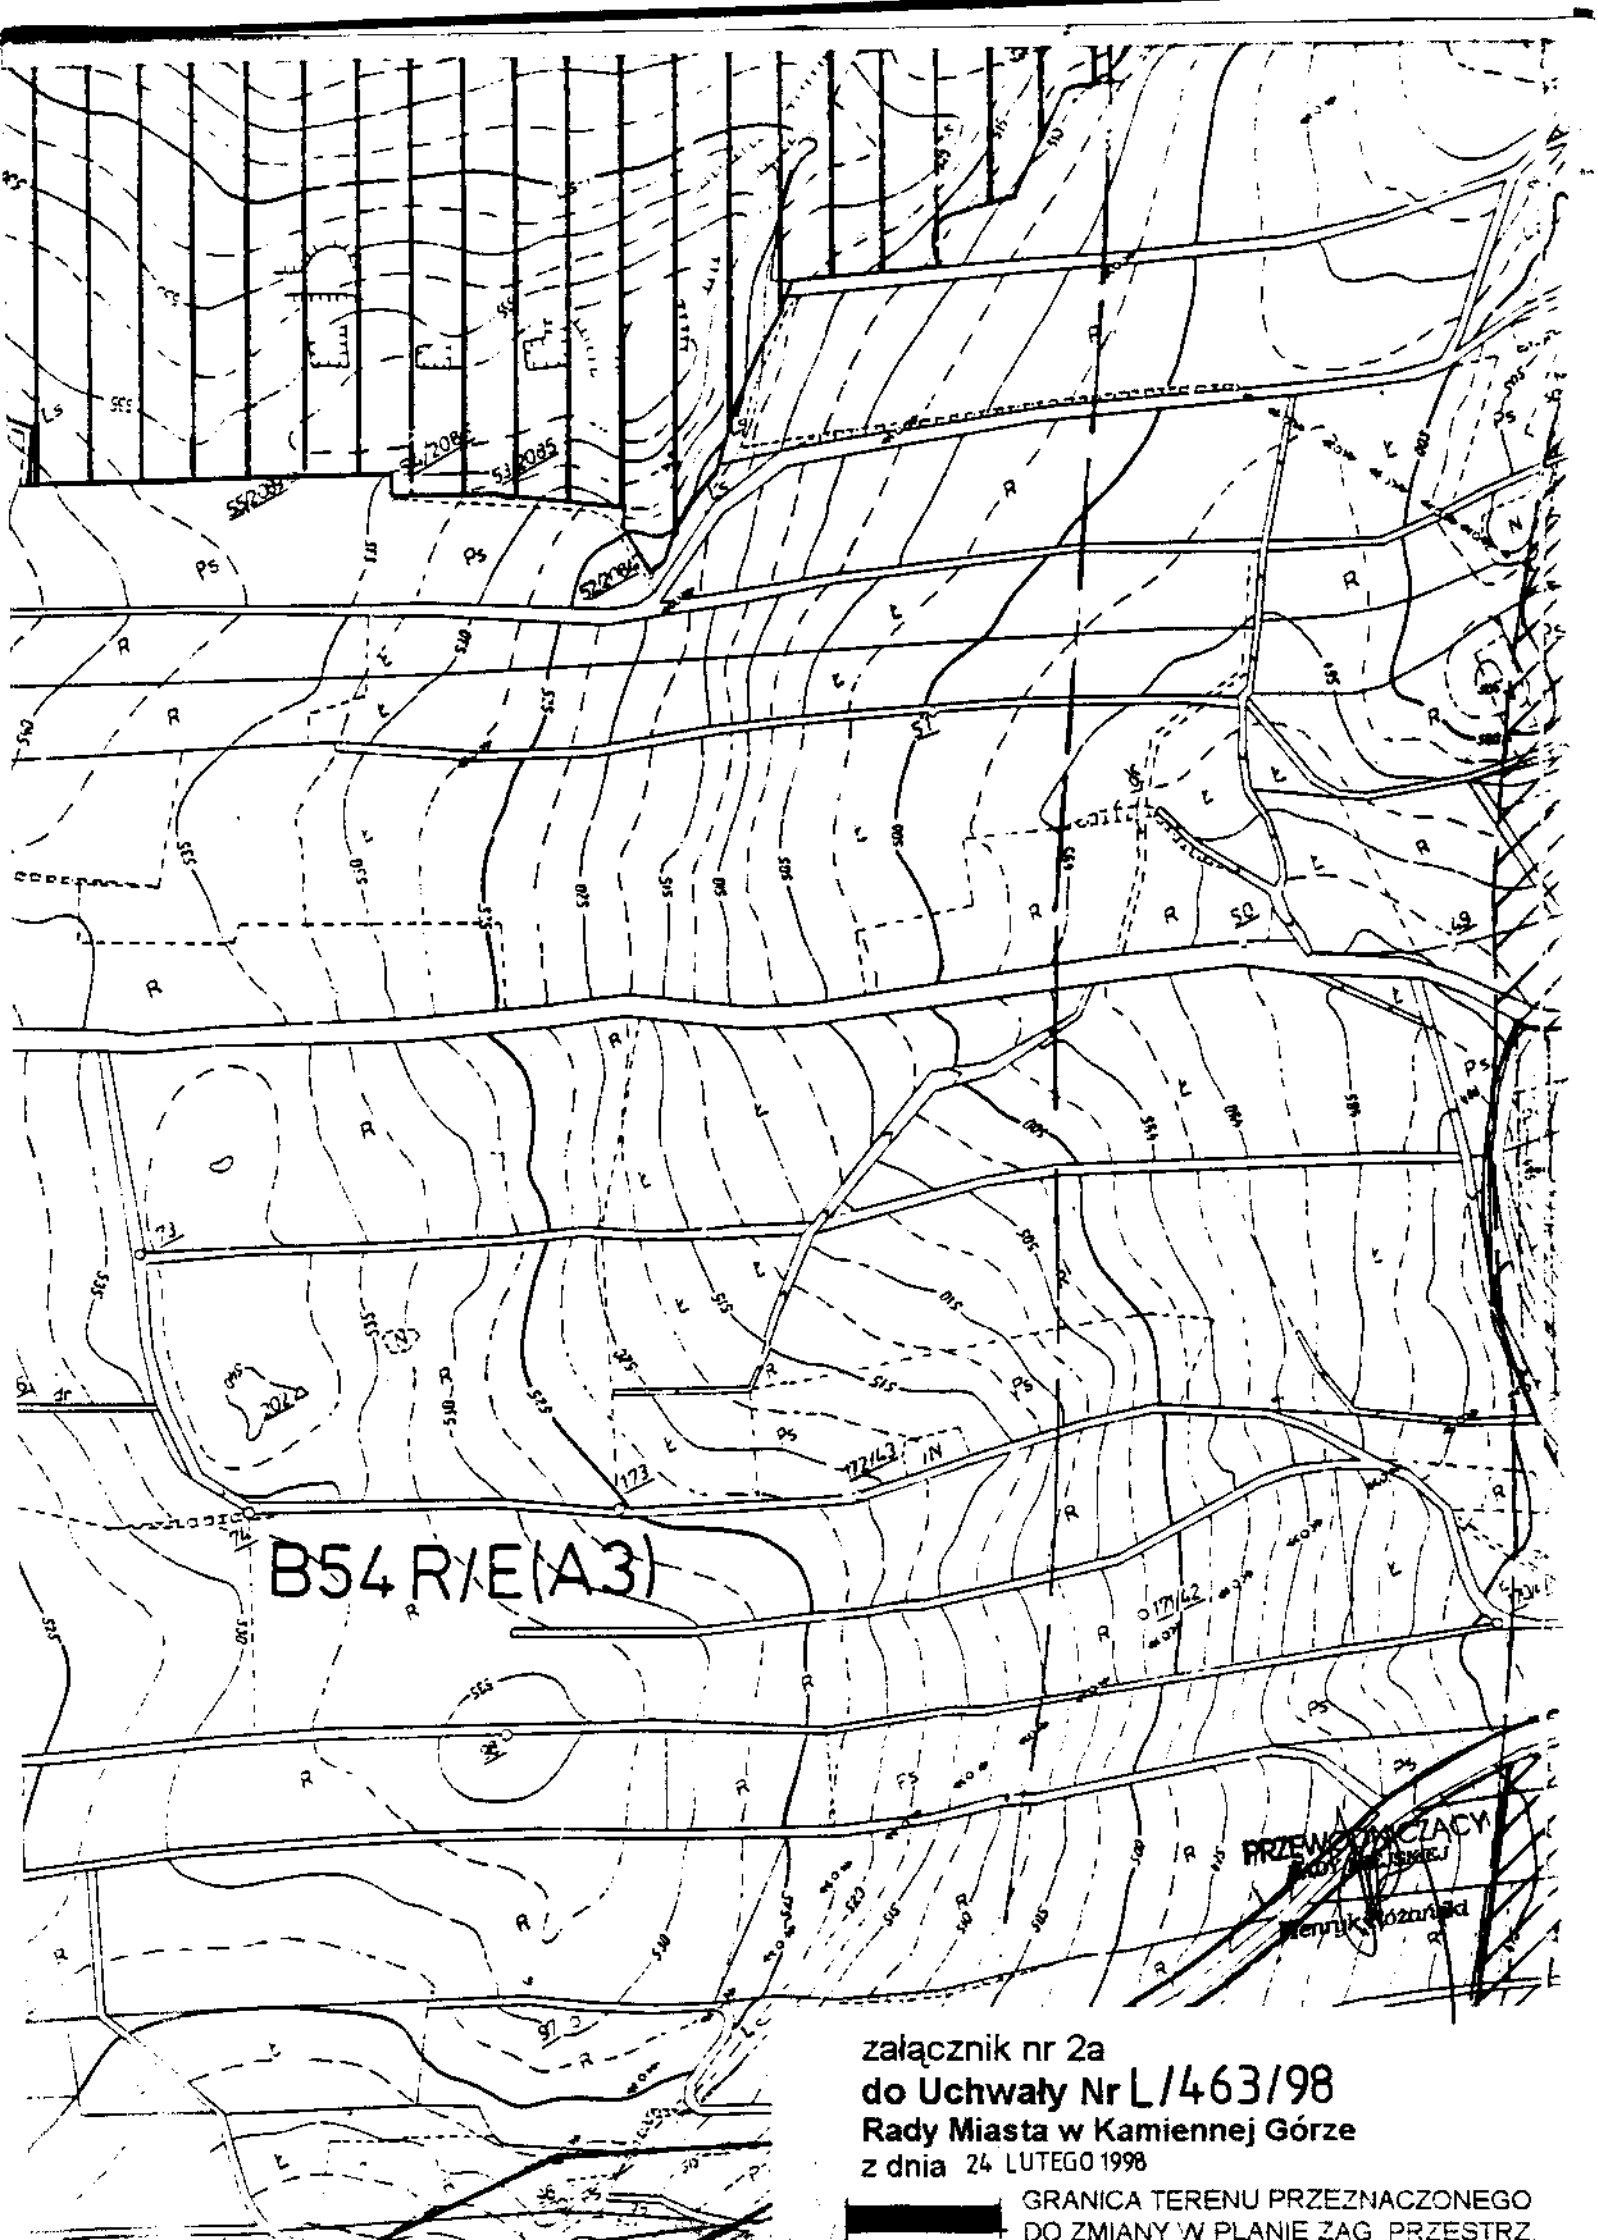


B54 R/E(A3)


PRZEWOZOWICZACY
Kamień, Kozłowski

załącznik nr 2a
do Uchwały Nr L/463/98
Rady Miasta w Kamiennej Górze
z dnia 24 LUTEGO 1998

GRANICA TERENU PRZEZNACZONEGO
DO ZMIANY W PLANIE ZAG PRZESTRZ

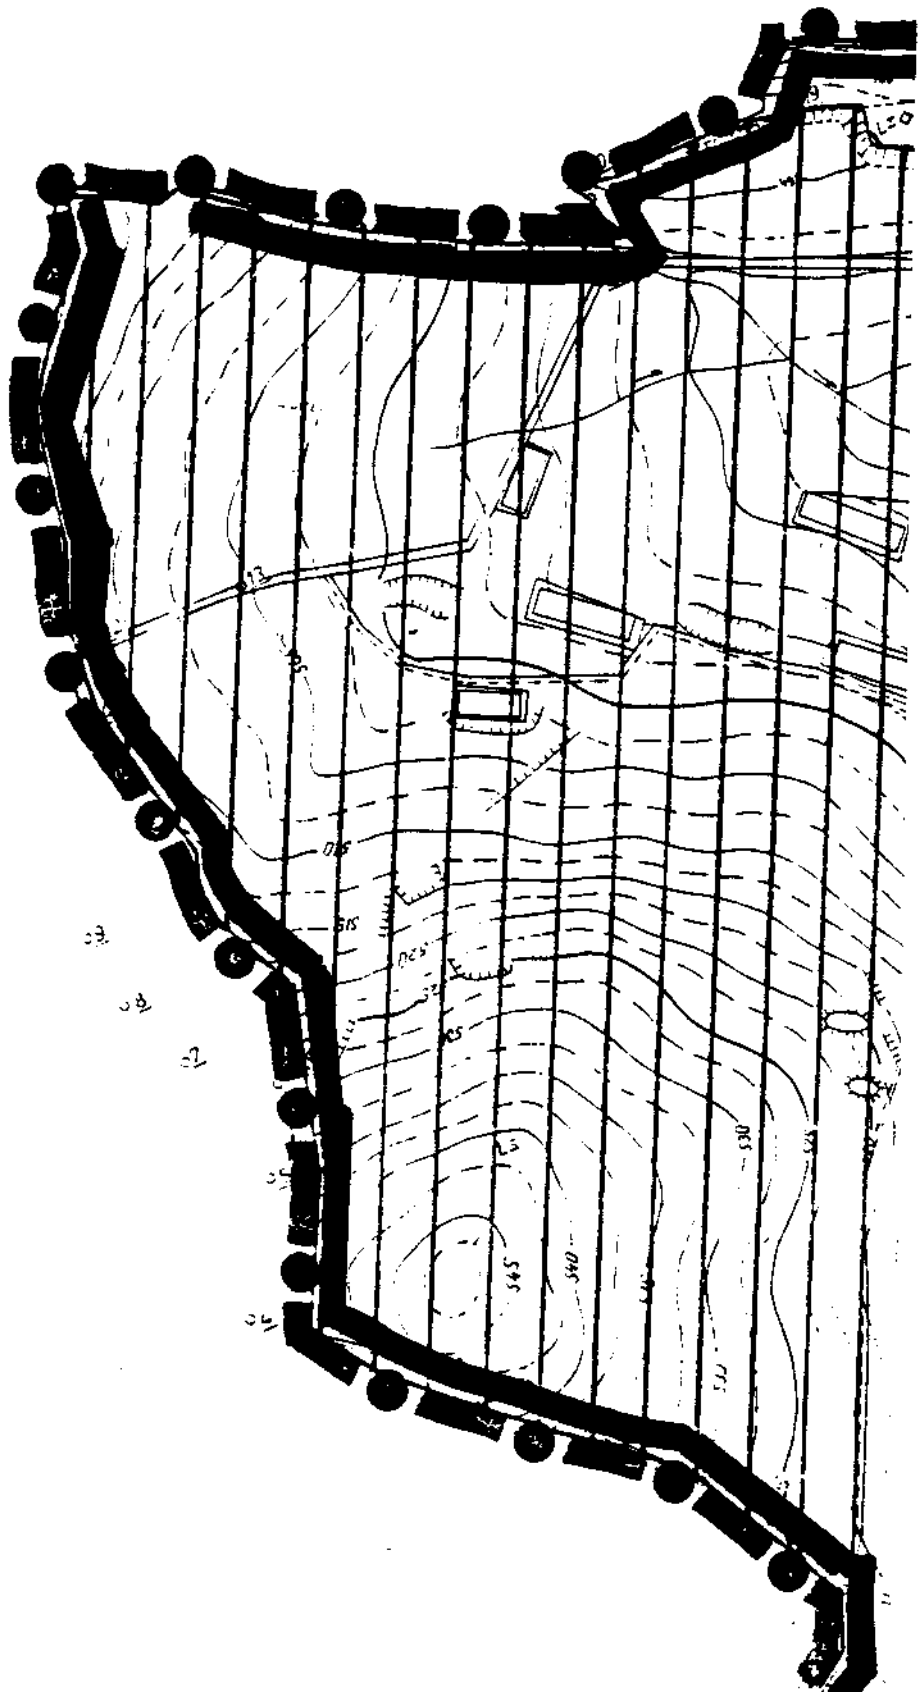

SZCZECIN
E-A3

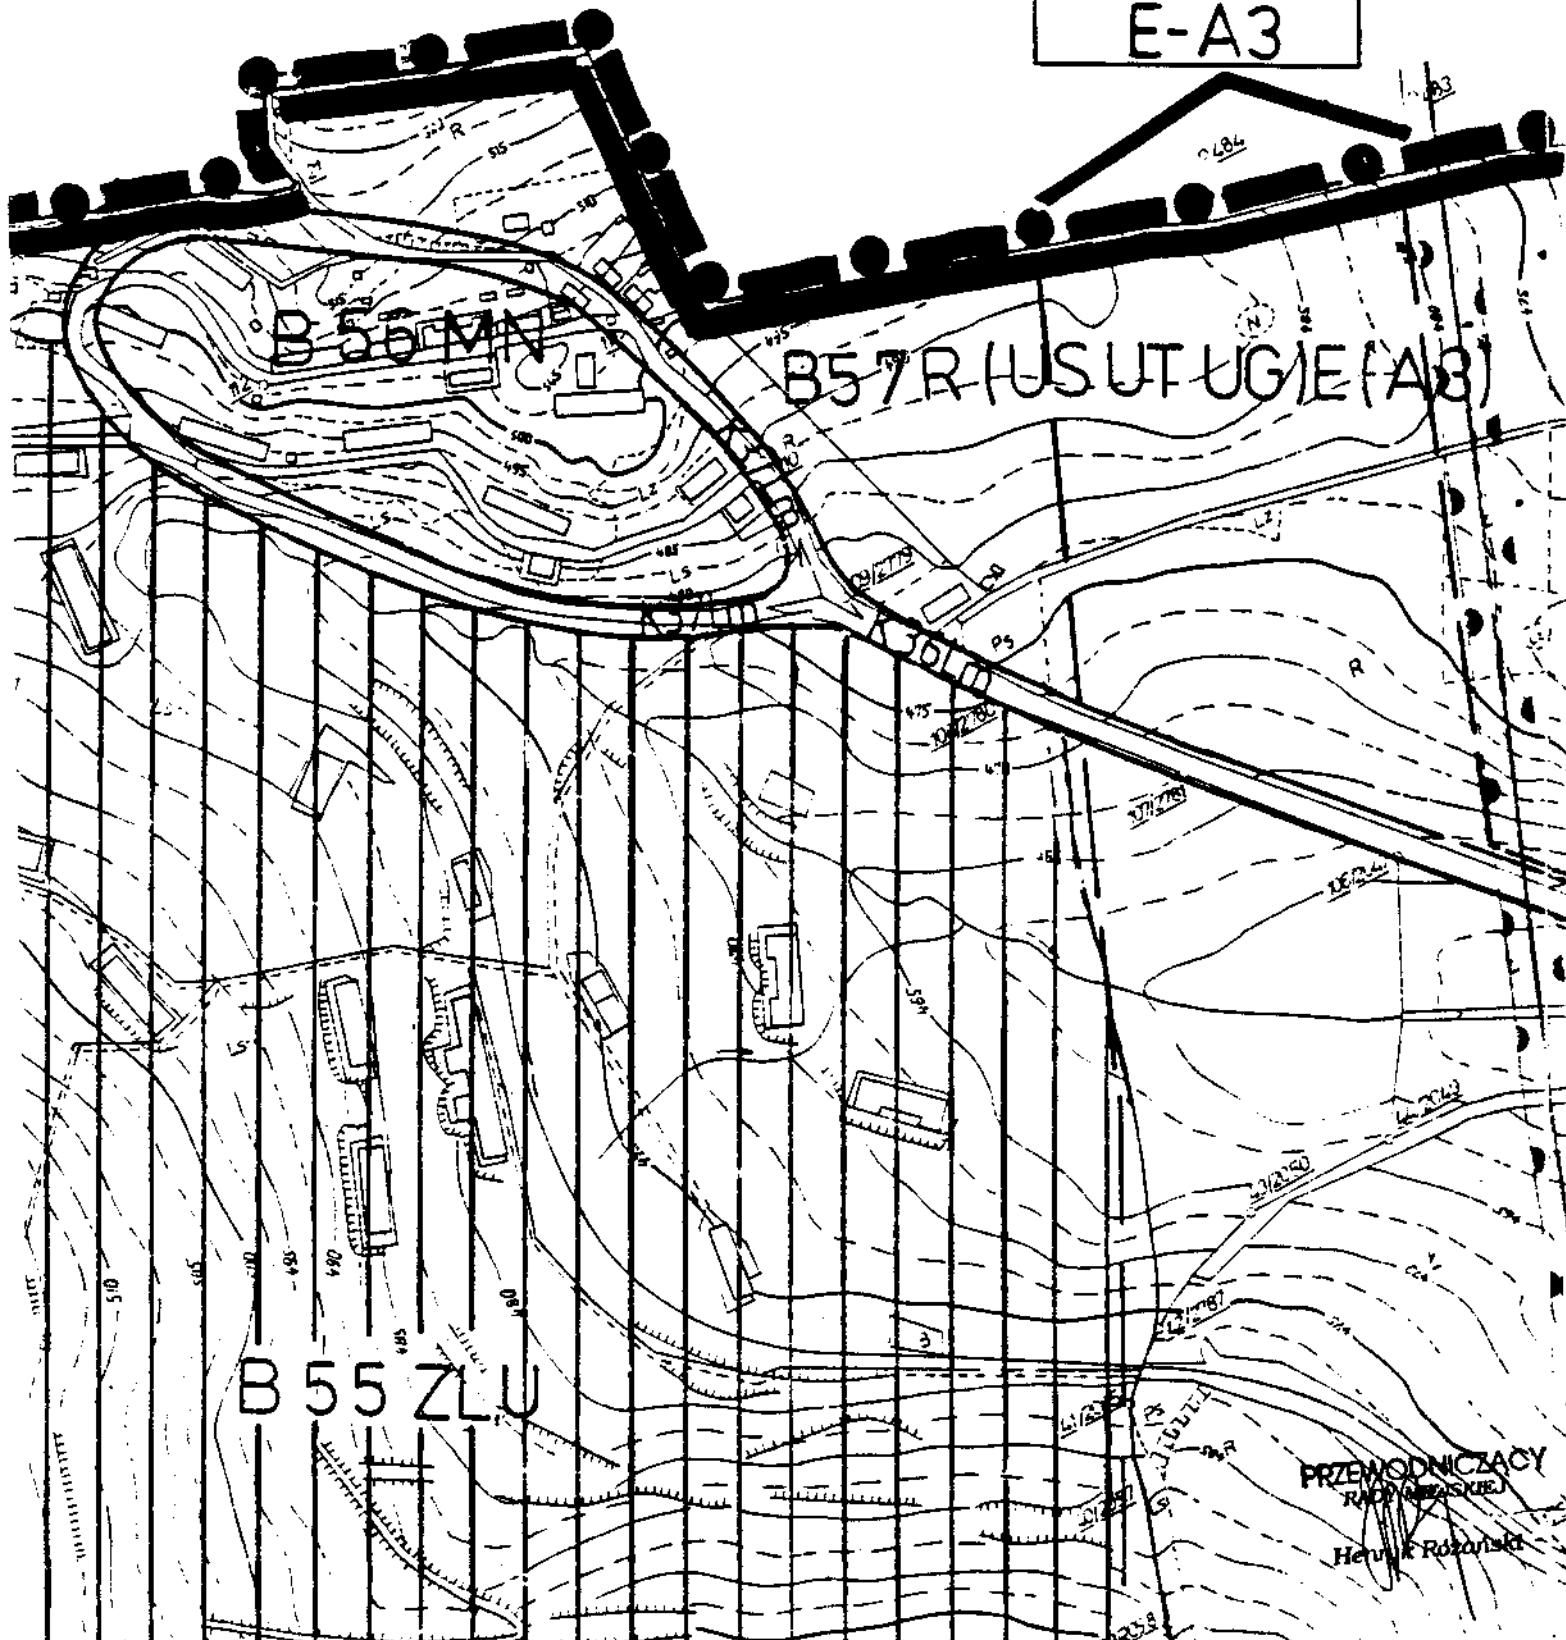


załącznik nr 1a
do Uchwały Nr L/463/98
Rady Miasta w Kamiennej Górze
z dnia 24 LUTEGO 1998

GRANICA TERENU PRZEZNACZONEGO
DO ZMIANY W PLANIE Zag. PRZESTRZ

DEBRZNIK

1. STRU

WROCLAW
E-A3

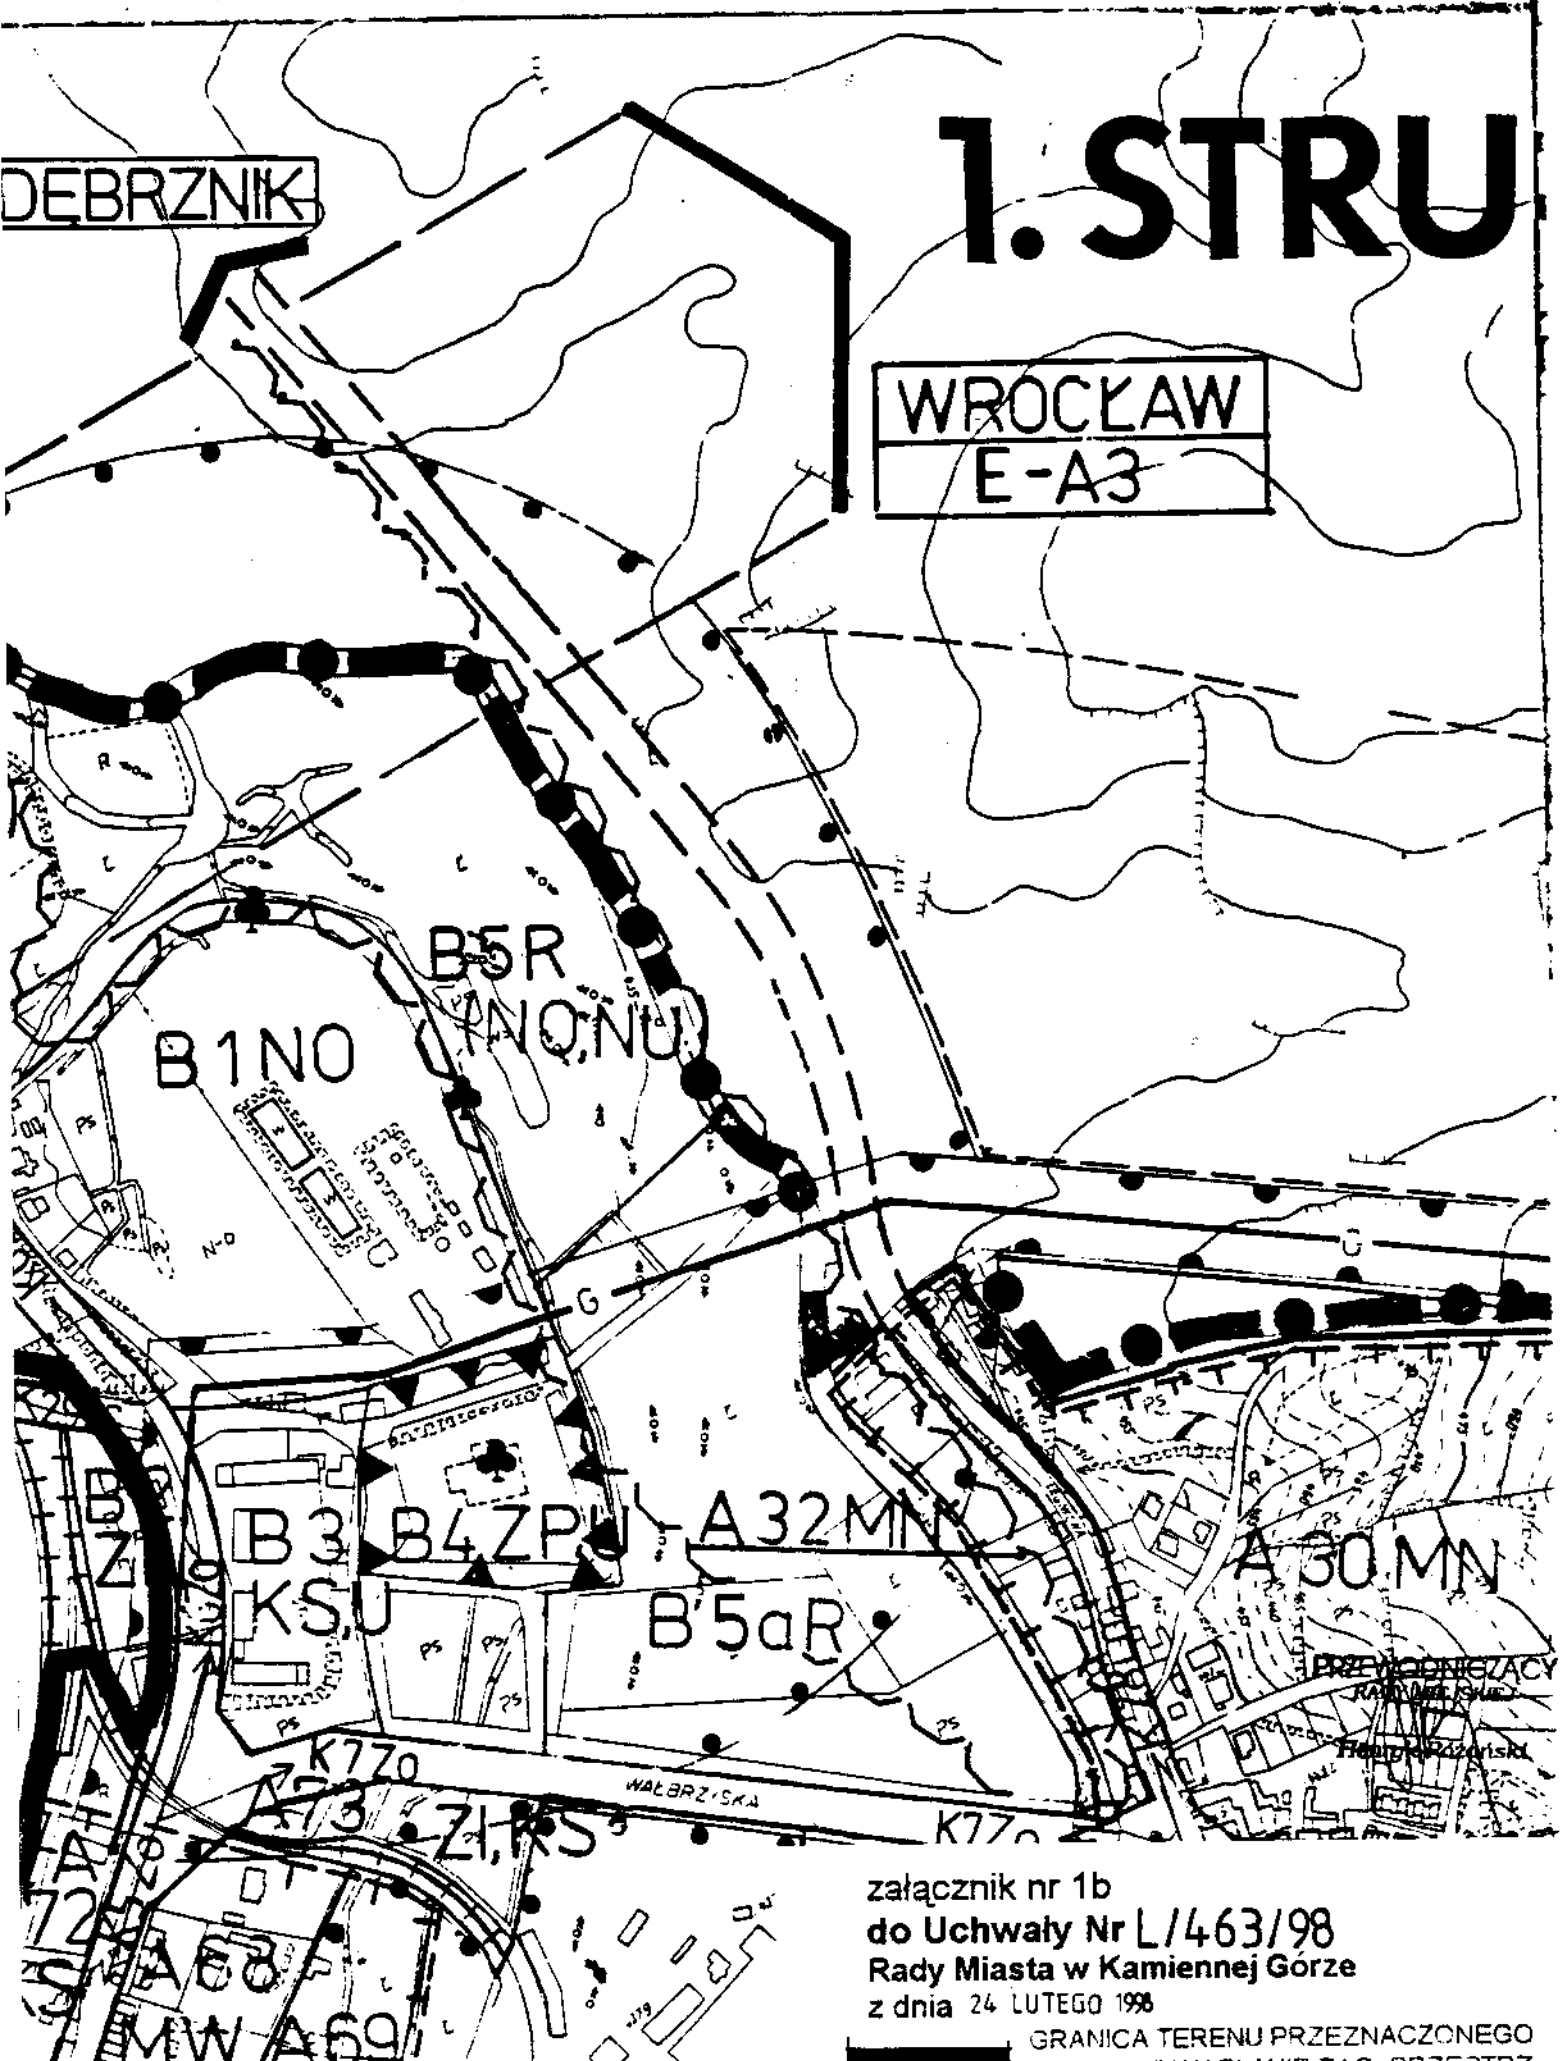

załącznik nr 1b
do Uchwały Nr L/463/98
Rady Miasta w Kamiennej Górze
z dnia 24 LUTEGO 1998

GRANICA TERENU PRZEZNACZONEGO
DO ZMIANY W PLANIE ZAG. PRZESTRZ.

BOLKÓW
45.172-KDV

BOLKÓW

B57R (US.UT.UG) / E(A3)

B7R

B8

B6R / E(A3)

B9R

B.10 KA

B 11 EC

B 12 P, SU

B 13 PS

