

UCHWAŁA NR LIII/491/98

Rady Miejskiej w Kamiennej Górze
z dnia 26 maja 1998r

W sprawie: zbycia nieruchomości

Na podstawie art.18 ust.2 pkt.9a ustawy z dnia 8 marca 1990 r o samorządzie terytorialnym (tekst jednolity: Dz.U.Nr 13 poz. 74 z 1996 r z późniejszymi zmianami) oraz art.37 ust. 2 pkt 6 ustawy z dnia 21 sierpnia 1997 r. o gospodarce nieruchomościami (Dz.U.Nr 115 z 1997 r. poz 741) - Rada Miejska w Kamiennej Górze

u c h w a l a, co następuje:

§ 1

Wyraża zgodę na zbycie działek położonych w Kamiennej Górze przy ul. Krasickiego w obr. Nr 6

nr 513/19 o powierzchni 86 m² na poprawę zagospodarowania działki 513/17

nr 513/20 o powierzchni 646 m² na poprawę zagospodarowania działek nr 513/12 i 513/14

Uzasadnienie Architekta Miasta dotyczące sprzedaży stanowi załącznik nr 2.

§ 2

Wykonanie uchwały powierza się Zarządowi Miasta Kamienna Góra.

§ 3

Uchwała wchodzi w życie z dniem podjęcia.


PRZEWODNICZĄCY
RADY MIEJSKIEJ

Henryk Różański
Henryk Różański

Andrzej Łebek
Andrzej Łebek

ADWOKAT

← r. Zadna

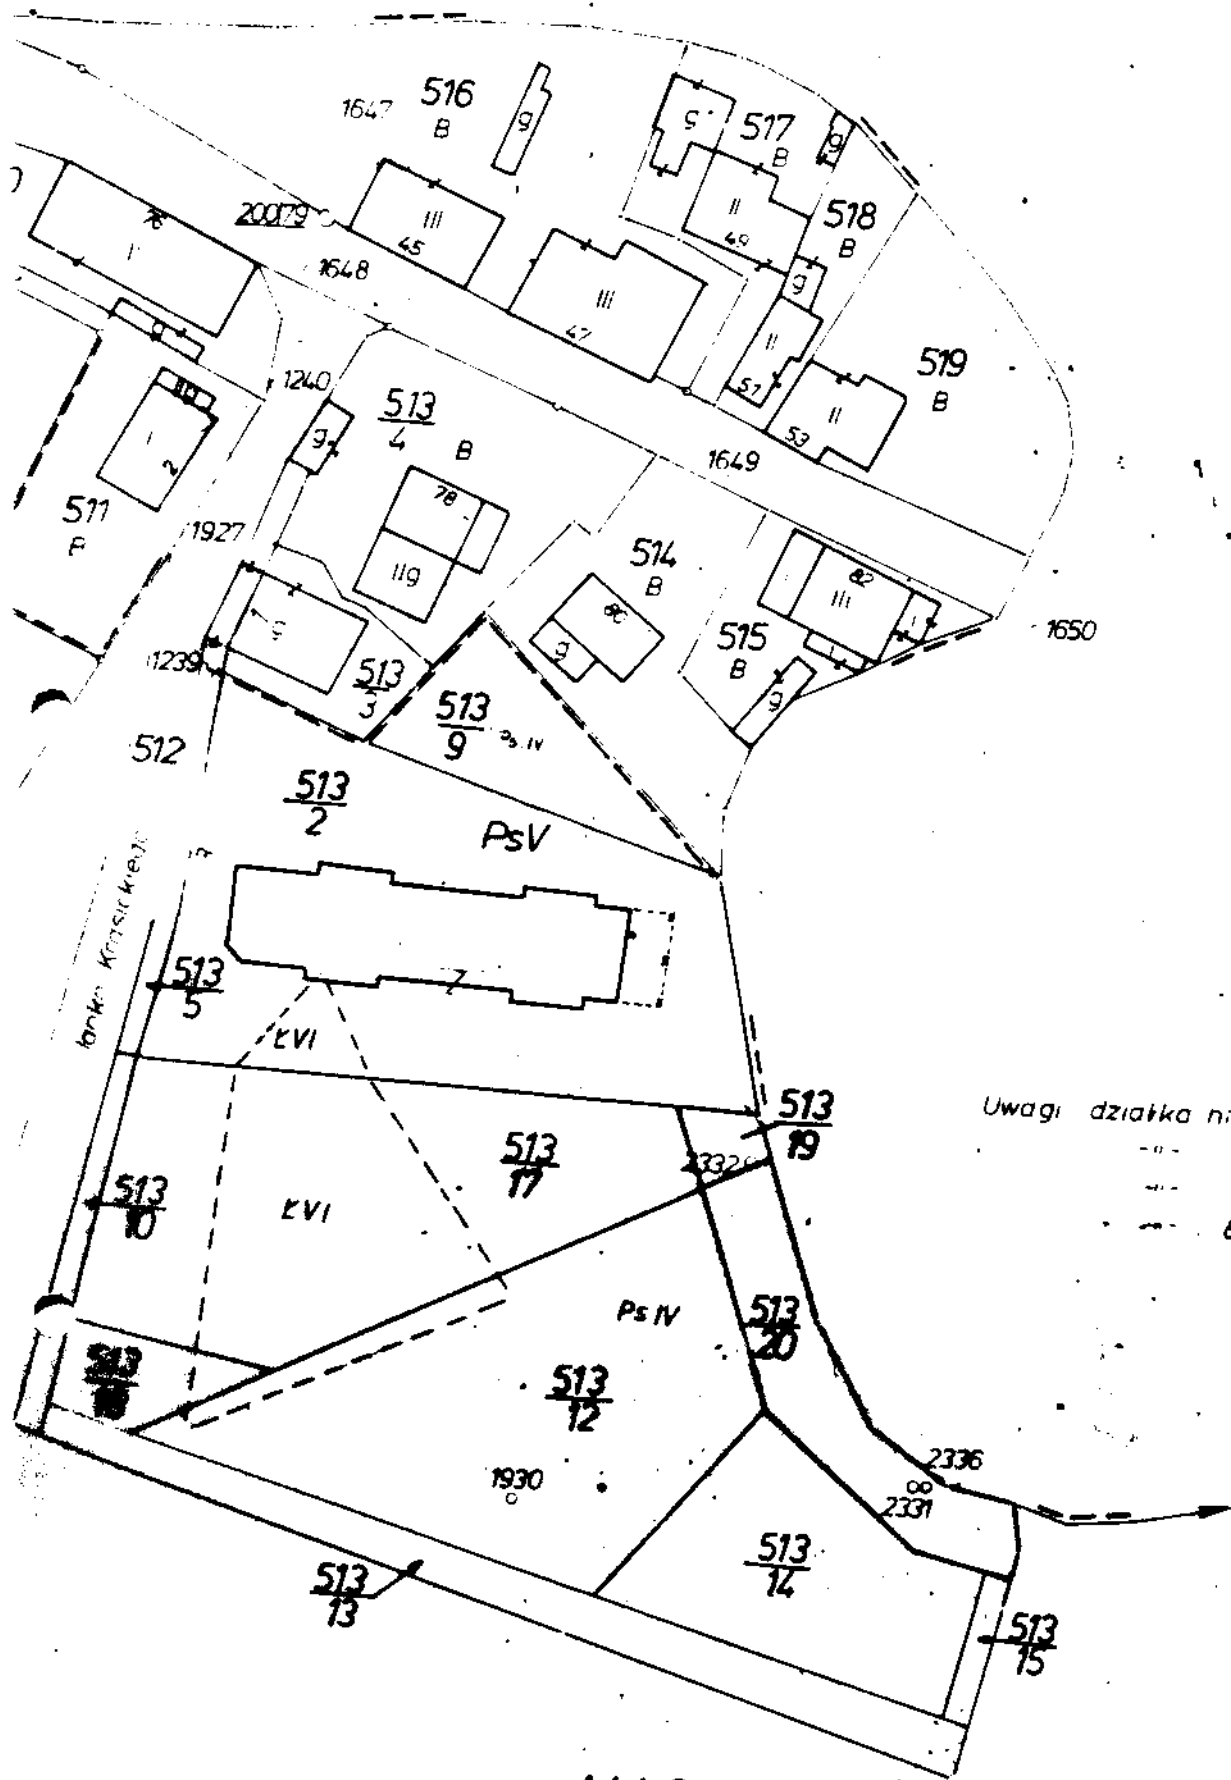

Uwagi działka nr: 489 wypada
 --- 791 obok działki nr 4
 --- 792 --- 41
 --- 801,802 --- 43

PRZEWODNICZĄCY
 KAM. MIASTKI
 Henryk Rózański

AM 9

1:1000 PODZIAŁU NA A.M.

1326/93

**Załącznik do Uchwały nr LIII/491/98
Rady Miejskiej w Kamiennej Górze
z dnia 26 maja 1998 roku**

dotyczy: uzasadnienia przeznaczenia działek nr 513/19 i 513/20, obręb 6 w/g ewidencji położonych przy ul. J. Krasickiego w Kamiennej Górze;

Działki nr 513/19 i 513/20 nie mogą stanowić samodzielnych nieruchomości; są wąskim pasem terenu wzdłuż rzeki Zadrny (tj. między rzeką a działkami nr: 513/17 + 513/2 i 513/12 + 513/14).

mgr inż. BUDOWNICTWA
Andrzej Omachel
mgr inż. architektura
Andrzej Omachel
KIEROWNIK WYDZIAŁU

PRZEWODNICZĄCY
RADY MIEJSKIEJ
Henryk Różański
Henryk Różański