

UCHWAŁA NR VIII/45/99
RADY MIEJSKIEJ
W KAMIENNEJ GÓRZE
z dnia 24 lutego 1999r.

w sprawie przystąpienia do opracowania miejscowego planu zagospodarowania przestrzennego i rewitalizacji Starego Miasta w Kamiennej Górze.

Na podstawie art. 18 ust. 2 pkt. 15, art. 7 ust.1 pkt. 1, art. 40 ust. 2 pkt. 4 oraz art. 42 ust. 1 i 2 Ustawy z dnia 8 marca 1990r o samorządzie terytorialnym (Dz. U. Nr 13 poz. 74 z 1996r z późniejszymi zmianami) oraz art. 4 ust. 1, art. 11 ust. 1, art.12 ust. 1, 2, 4 Ustawy z dnia 7 lipca 1994r o planowaniu przestrzennym (Dz. U. nr 89, poz. 415)- Rada Miejska w Kamiennej Górze;

uchwała co następuje:

§1.

Przystępuje do opracowania miejscowego planu zagospodarowania przestrzennego i rewitalizacji Starego Miasta w Kamiennej Górze.

§2.

1. Plan obejmuje teren ograniczony ciągiem ulic: Spacerowa, Wojska Polskiego i Okrzei.
2. Granice obszaru objętego planem określa załącznik graficzny w skali 1:5 000, stanowiący integralną część nin. uchwały.

§3.

Przedmiotem planu jest ustalenie:

1. przeznaczenia terenów oraz linii rozgraniczających tereny o różnych funkcjach lub różnych zasadach zagospodarowania,
2. granic terenów przeznaczonych dla realizacji celów publicznych
3. warunków, zasad i standardów kształtowania zabudowy oraz urządzania terenów
4. szczególnych warunków zagospodarowania terenu, wynikających z potrzeb ochrony wartości historycznych i kulturowych,
5. zasad obsługi w zakresie infrastruktury technicznej
6. zasad podziału terenów na działki budowlane
7. szczególnych warunków zagospodarowania terenu, wynikających z potrzeb ochrony środowiska przyrodniczego
8. tymczasowych sposobów zagospodarowania i urządzania oraz użytkowania terenów.

§4.

Wykonanie uchwały powierza się Zarządowi Miasta Kamienna Góra zobowiązując do przeprowadzenia czynności określonych w art. 18 ust. 2 ustawy z dnia 07 lipca 1994r o zagospodarowaniu przestrzennym (Dz. U. nr 89, poz. 415 z 1994r z późn. zmianami).

§5.

Uchwała wchodzi w życie z dniem podjęcia i podlega ogłoszeniu w sposób zwyczajowo przyjęty.

PRZEWODNICZĄCY
RADY MIEJSKIEJ

Zbigniew Nagórny


PROKURATOR PRAWNY

mgr Janusz Święcicki

**ZAŁĄCZNIK DO UCHWAŁY NR VIII/45/99
RADY MIEJSKIEJ W KAMIENNEJ GÓRZE
z dnia 24 lutego 1999r.**



GRANICE I OBSZAR TERENU OBJĘTEGO OPRACOWANIEM
- ZMIANĄ PLANU ZAGOSPODAROWANIA PRZESTRZENNEGO
I REWALORYZACJI STAREGO MIASTA W KAMIENNEJ GÓRZE

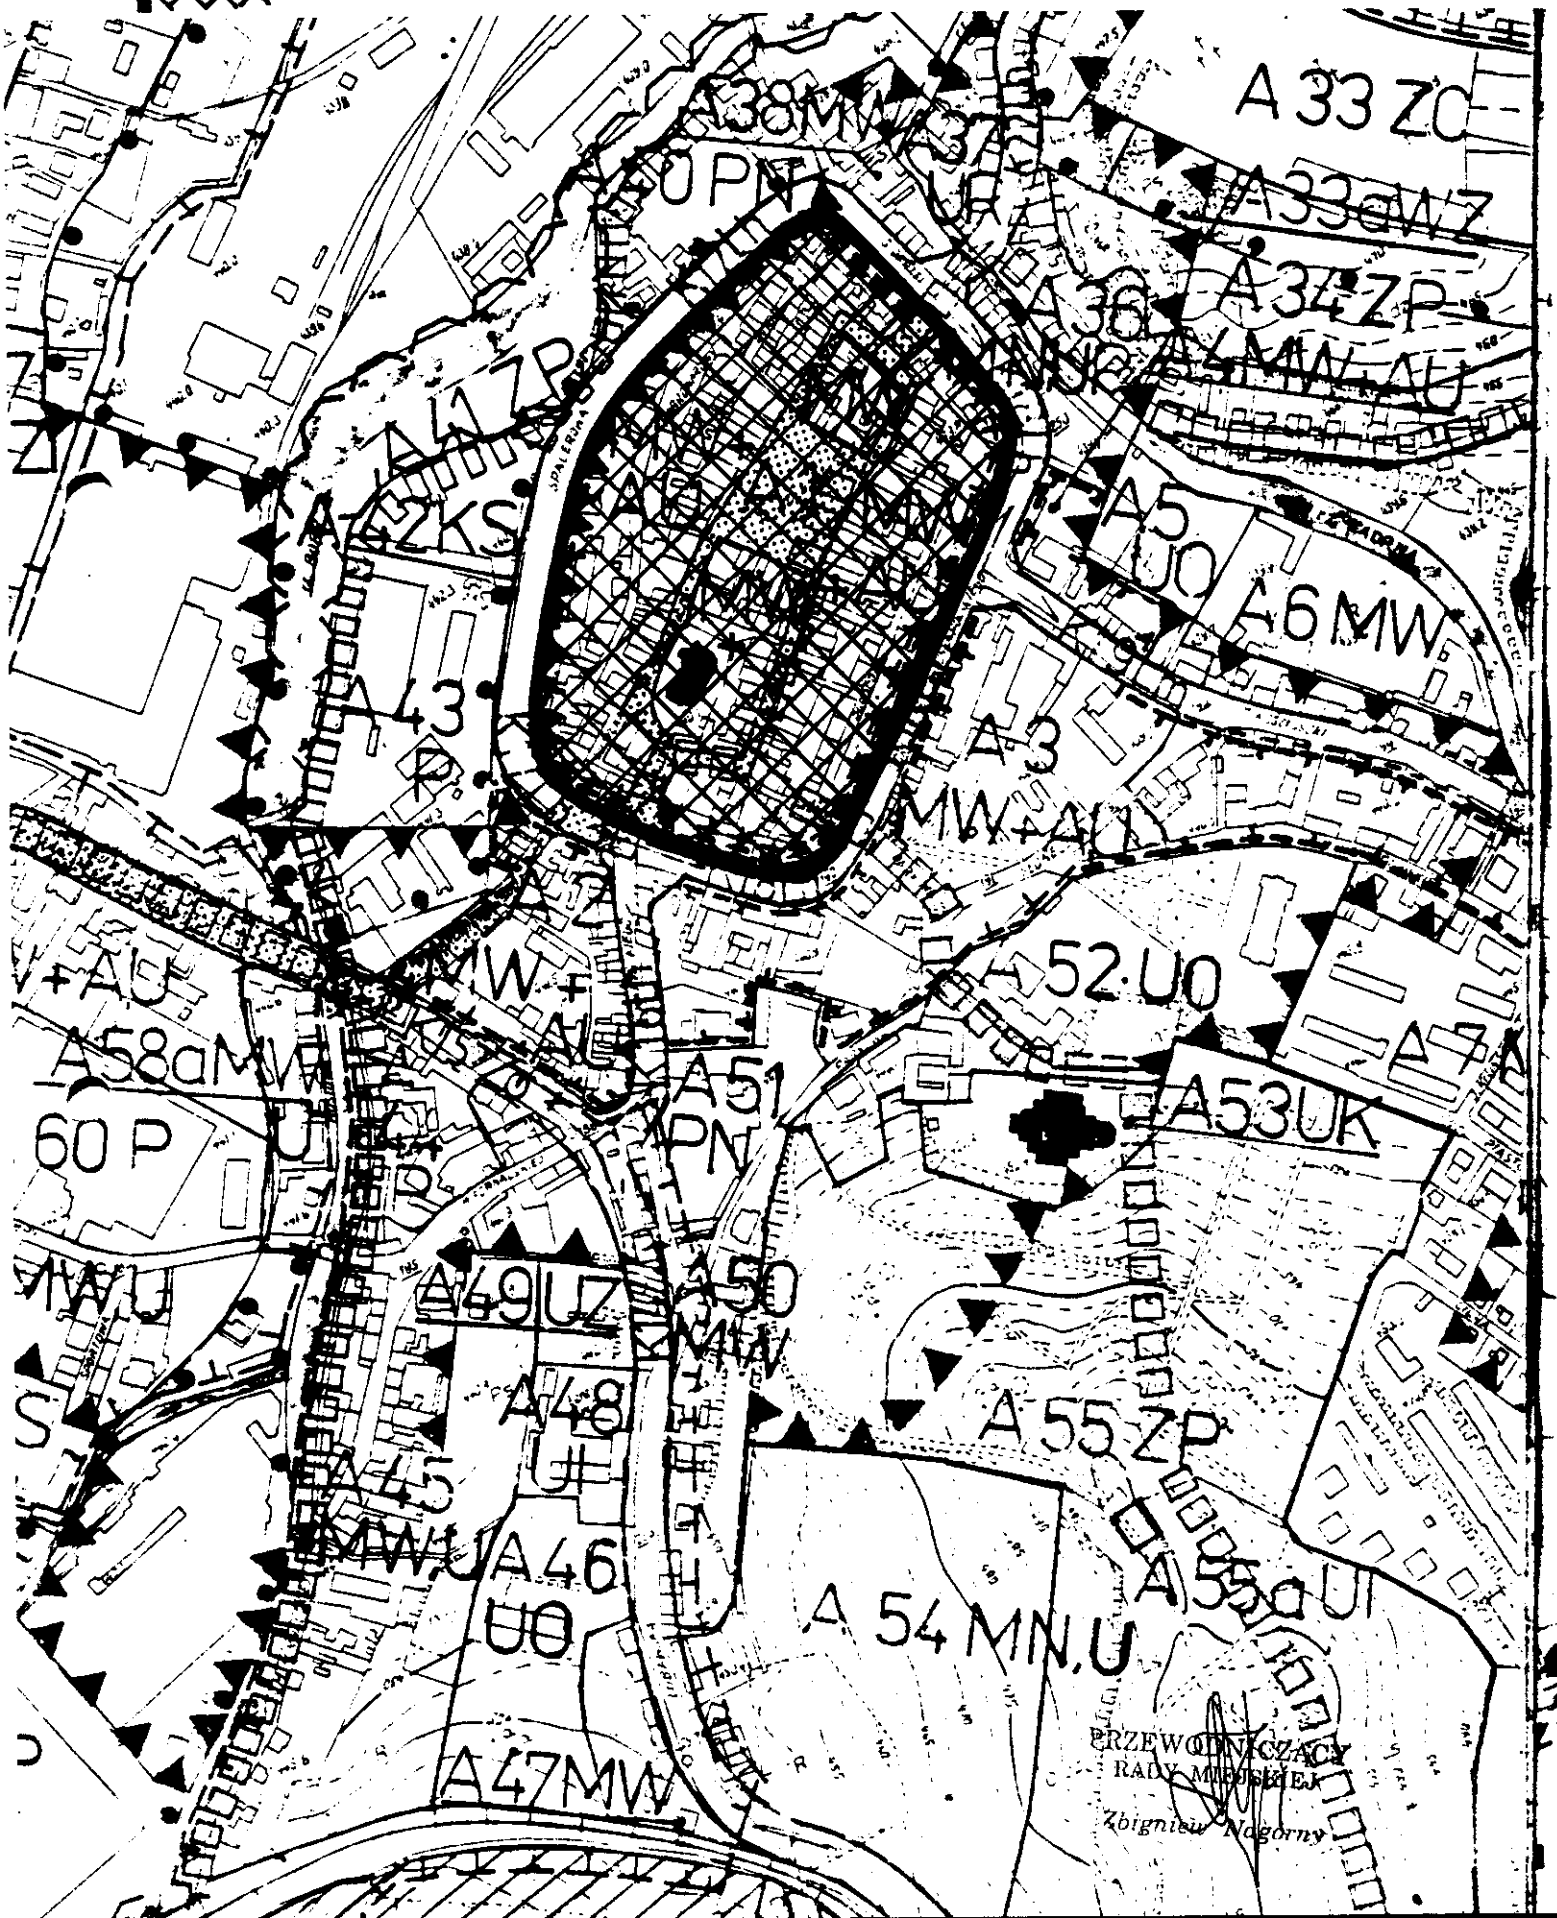

PRZEWODNICZĄCY
RADY MIEJSKIEJ

Zbigniew Nagorny