

**UCHWAŁA NR XIV/A96/2003
RADY MIEJSKIEJ W KAMIENNEJ GÓRZE
z dnia 30 grudnia 2003 r.**

w sprawie przystąpienia do opracowania miejscowego planu zagospodarowania przestrzennego dla rejonu ulic Krzeszowska – T. Kościuszki - Leśna w Kamiennej Górze;

Na podstawie art.18 ust. 2 pkt 15 ustawy z dnia 8 marca 1990r. o samorządzie gminnym (tekst jednolity: Dz. U. Nr 142, poz.1591 z 2001r. ze zmianami) oraz na podstawie art. 14 ust.1, 2 i 4 ustawy z dnia 27 marca 2003r. o planowaniu i zagospodarowaniu przestrzennym (Dz. U. Nr 80 poz. 717 z 2003r.)

Rada Miejska w Kamiennej Górze uchwała, co następuje:

§ 1.

Przystępuje się do sporządzenia miejscowego planu zagospodarowania przestrzennego dla rejonu ulic Krzeszowska – T. Kościuszki - Leśna w Kamiennej Górze.

§ 2.

Granice terenu objętego planem przedstawiono na mapie w skali 1 : 2 000 stanowiącej załącznik do niniejszej uchwały.

§ 3.

Wykonanie niniejszej uchwały powierza się Burmistrzowi Miasta Kamienna Góra.


§ 4.

Uchwała wchodzi w życie z dniem podjęcia.

PRZEWODNICY
RADY
Jan Sikora

Załącznik graficzny
do Uchwały Nr
Rady Miejskiej w Kamiennej Górze
z dnia

skala 1 : 2 000

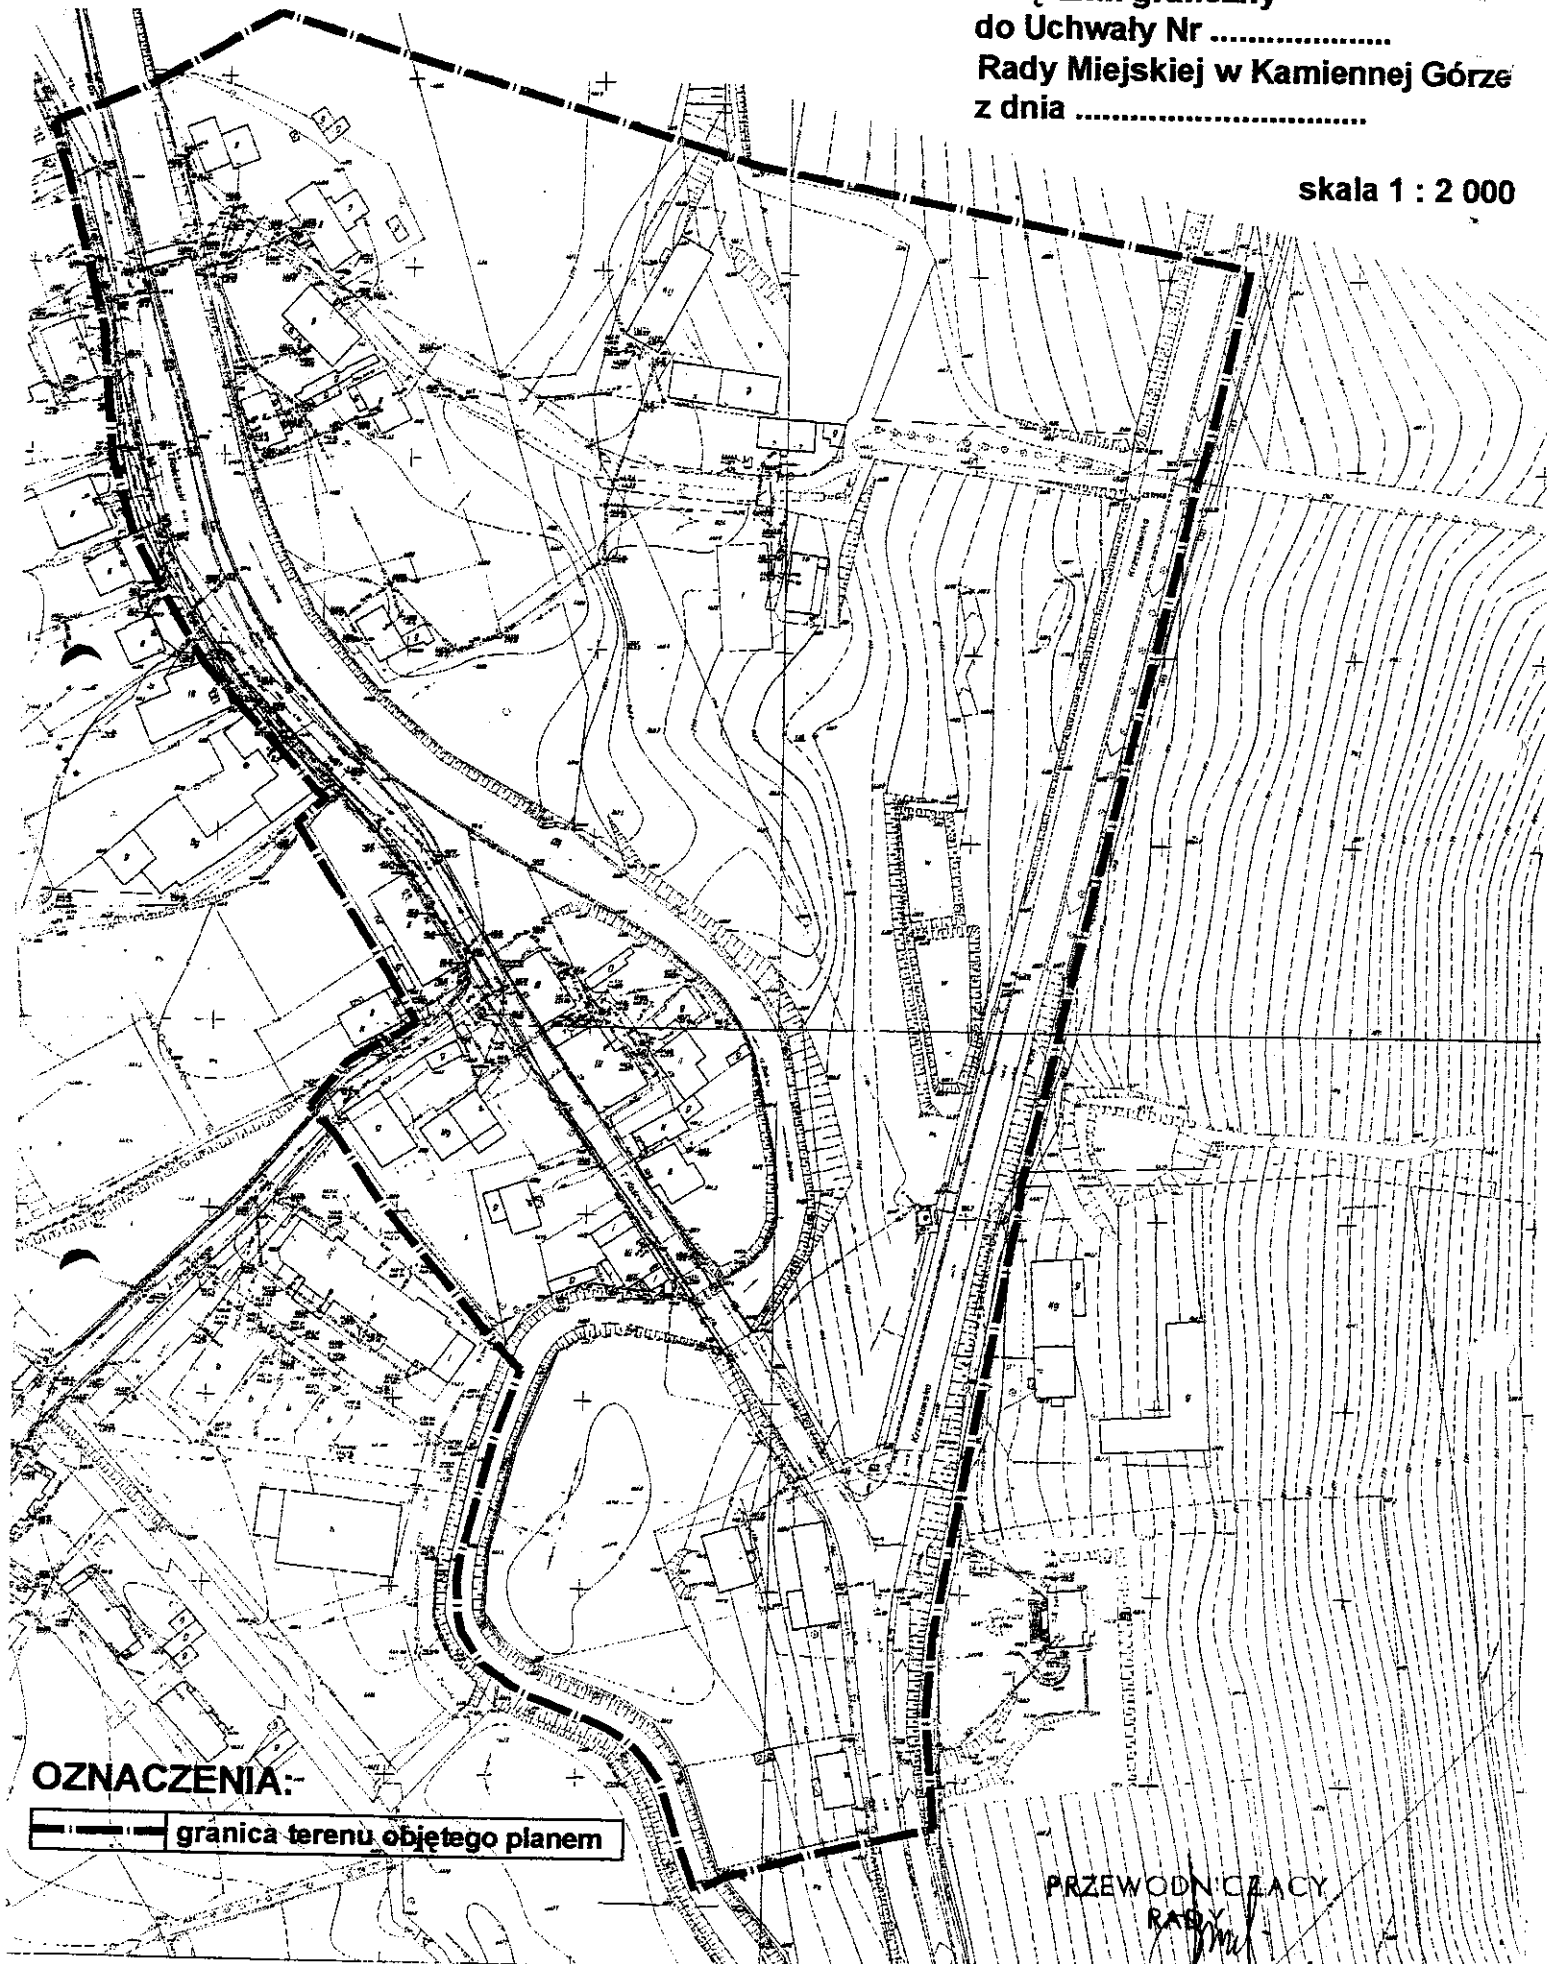

OZNACZENIA:
— — — — — granica terenu objętego planem

PRZEWODNICZĄCY
RADY
Jan Sikora
Jan Sikora

Uzasadnienie:

Dla terenu objętego projektem niniejszej uchwały była podjęta Uchwała Nr LXXXII/436/2002 Rady Miejskiej w Kamiennej Górze z dnia 28 sierpnia 2002r. w sprawie przystąpienia do opracowania zmiany miejscowego planu ogólnego zagospodarowania przestrzennego miasta Kamiennej Góry.

W związku z wejściem w życie od dnia 11 lipca 2003r. ustawy o planowaniu i zagospodarowaniu przestrzennym zaistniała konieczność prowadzenia prac nad przedmiotowym planem w trybie nowej ustawy wraz z podjęciem nowej uchwały o przystąpieniu do sporządzenia miejscowego planu zagospodarowania przestrzennego.

W związku z tym przedkładam projekt niniejszej uchwały, w której w stosunku do Uchwały Nr LXXXII/436/2002 wprowadzono następujące zmiany:

- zmiana podstawy prawnej z uwzględnieniem ustawy o planowaniu i zagospodarowaniu przestrzennym,
- zmiana nazwy opracowania – w związku z utratą ważności miejscowego planu ogólnego zagospodarowania przestrzennego miasta Kamienna Góra i tym samym niemożności wprowadzenia w nim zmian.

Anna

PRZEWODNICZĄCY
RADY
Jan Sikora

1) odciepuje pod wpływem
2) formalno - prawnym,
odw. Krzysztof Budnik,
09.12.2003r.

B-S 1.