

**UCHWAŁA NR XLI/A/293/06**  
**Rady Miejskiej w Kamiennej Górze**  
**z dnia 15 lutego 2006r**

**w sprawie wyrażenia zgody na zbycie nieruchomości w trybie bezprzetargowym.**

Na podstawie art.18 ust.2 pkt 9a ustawy z dnia 8 marca 1990r. o samorządzie gminnym (tekst jednolity - Dz.U. z 2001r. Nr 142 poz. 1591 z późniejszymi zmianami) oraz art.37 ust. 2 pkt 6 ustawy z dnia 21 sierpnia 1997r. o gospodarce nieruchomościami (Dz.U. z 2004r. Nr 261, poz.2603 ze zmianami) Rada Miejska w Kamiennej Górze

**uchwała, co następuje:**

**§ 1**

wyraża zgodę na zbycie w trybie bezprzetargowym nieruchomość zabudowaną położoną w Kamiennej Górze dz. nr 156/3 obr. nr 7 o powierzchni 35m<sup>2</sup>, – na poprawę zagospodarowania nieruchomości zabudowanej położonej w Kamiennej Górze przy ul. Katowickiej 32, dz. nr 156/2 obr. nr 7 będącej współwłasnością Bil Heleny, Bila Mariana Zbigniewa, Bil Haliny Renaty, Bila Marka Władysława, Bil Beaty.

**§ 2**

Wykonanie uchwały powierza się Burmistrzowi Miasta Kamiennej Góry.

**§ 3**

Uchwała wchodzi w życie z dniem podjęcia.

RENATA KOSIŃSKA  
PREZES  
mgr inż. Renata Kosiniak

**Uzasadnienie do uchwały Rady Miejskiej NR XLI/A/293/06 z dnia 15 lutego 2006r. w sprawie wyrażenia zgody na zbycie nieruchomości w trybie bezprzetargowym działki nr 156/3 położonej w Kamiennej Górze w obrębie nr 7 na poprawę zagospodarowania działki nr 156/2**



Współwłaściciele nieruchomości oznaczonej numerem działki 156/2 obr. nr 7 położonej w Kamiennej Górze przy ul. Katowickiej 32 zwrócili się z prośbą o zbycie na ich rzecz działki nr 156/3. W związku z tym, że budynek znajdujący się na nieruchomości 156/3 łącznie z budynkiem położonym na działce 156/2 stanowi konstrukcyjnie jedną całość, pozytywnie rozpatrzono prośbę wnioskodawców i przygotowano projekt uchwały o zbyciu.

PIENIĄDZOWY

mgr inż. Andrzej Cichowski

Wrys z mapy skala 1 : 1000

Mapa zasadnicza skala 1:500

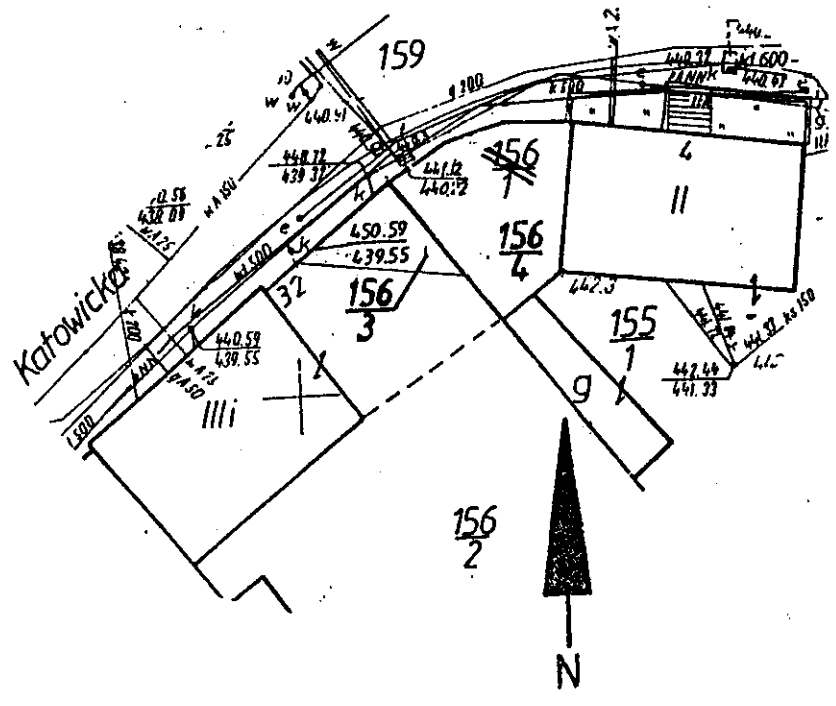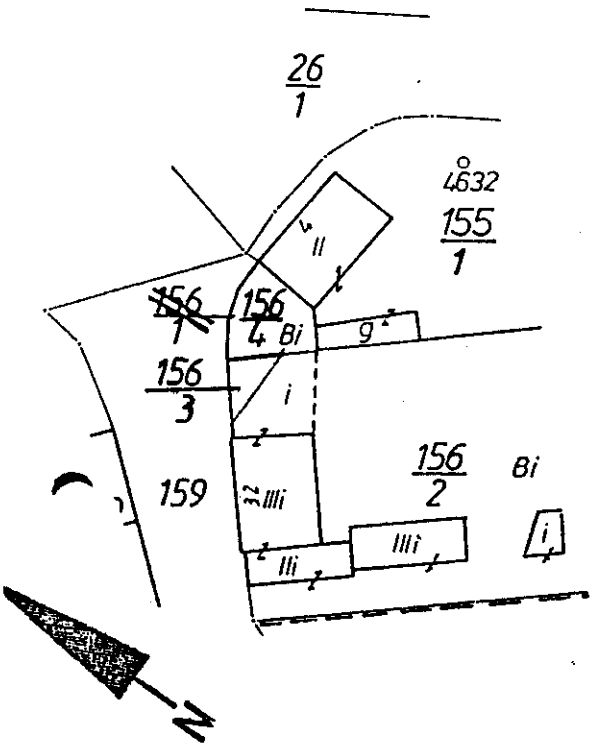

PRACOWNIA  
 KATASTRALNA  
 mgr inż. Jacek Dyrzbowski