

**Uchwała Nr XLIII/A/301/06
Rady Miejskiej w Kamiennej Górze
z dnia 29 marca 2006r.**

**w sprawie przystąpienia do sporządzenia
miejscowego planu zagospodarowania przestrzennego dla rejonu ulicy
Asnyka i Zielonej w Kamiennej Górze**

Na podstawie art. 18 ust. 2, pkt.15 ustawy z dnia 8 marca 1990 r. o samorządzie gminnym (Dz. U. z 2001 Nr 142, poz. 1591 z późn. zmian.) oraz art. 14. ust. 1, 2 i 4 ustawy z dnia 27 marca 2003 r. o planowaniu i zagospodarowaniu przestrzennym (Dz. U. z 2003r. Nr 80, poz. 717 z późn. zmian.) – Rada Miejska w Kamiennej Górze uchwala co następuje:

§ 1.

Przystępuje się do sporządzenia miejscowego planu zagospodarowania przestrzennego dla rejonu ulicy Asnyka i Zielonej w Kamiennej Górze.

§ 2.

Granice terenu objętego planem przedstawiono na mapie w skali 1:2 000 stanowiącej załącznik graficzny do niniejszej uchwały.

§ 3.


Wykonanie niniejszej uchwały powierza się Burmistrzowi Miasta Kamienna Góra.

§ 4.

Uchwała wchodzi w życie z dniem podjęcia i podlega ogłoszeniu na tablicy ogłoszeń.

PRZEWODNICZĄCY
RADY

mgr inż. Jarosław Dyczkowski

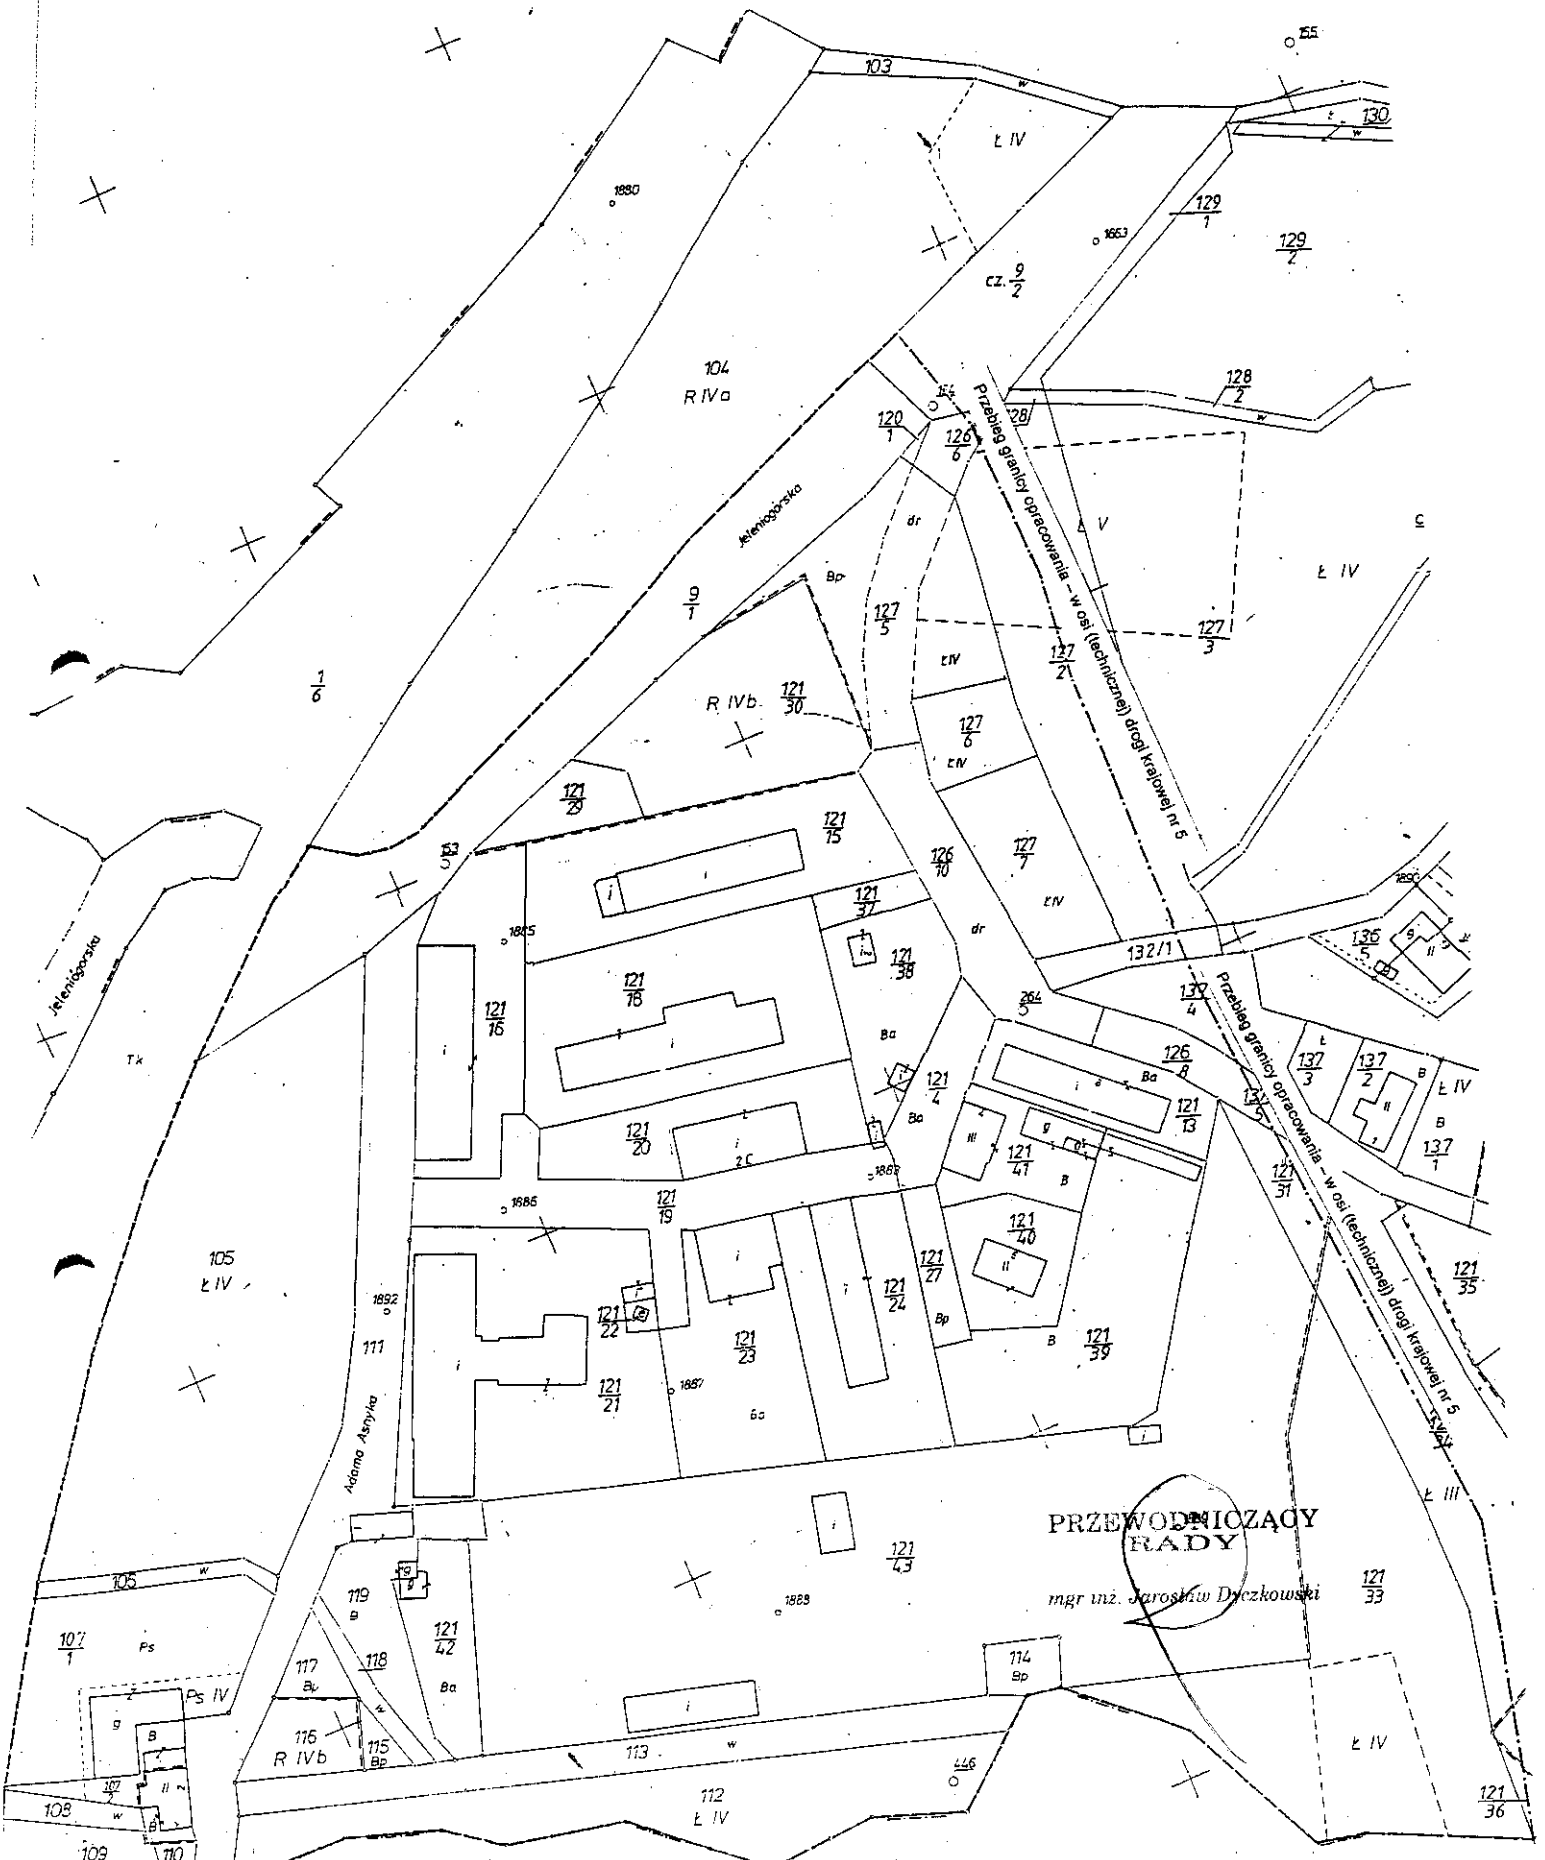

Załącznik nr 1 do Uchwały Nr XLIII/A/301/06
 Rady Miejskiej w Kamiennej Górze
 z dnia 20 MARCA 2006r.
 SKALA 1:2000