

UCHWAŁA NR XLIII/A/304/06
Rady Miejskiej w Kamiennej Górze
z dnia 29 marca 2006r

w sprawie wyrażenia zgody na zbycie nieruchomości w trybie bezprzetargowym.

Na podstawie art.18 ust.2 pkt 9a ustawy z dnia 8 marca 1990r. o samorządzie gminnym (tekst jednolity - Dz.U. z 2001r. Nr 142 poz. 1591 z późniejszymi zmianami) oraz art.37 ust. 2 pkt 6 ustawy z dnia 21 sierpnia 1997r. o gospodarce nieruchomościami (Dz.U. z 2004r. Nr 261, poz.2603 ze zmianami) Rada Miejska w Kamiennej Górze

uchwała, co następuje:

§ 1

wyraża zgodę na zbycie w trybie bezprzetargowym nieruchomości niezabudowanej położonej w Kamiennej Górze dz. nr 20/10 obr. nr 7 o powierzchni 230m² – na poprawę zagospodarowania nieruchomości zabudowanej położonej w Kamiennej Górze przy ul. Legnickiej 8 E , dz. nr 20/4 obr. nr 7 będącej własnością Igara Przyka.

§ 2


Wykonanie uchwały powierza się Burmistrzowi Miasta Kamiennej Góry.

§ 3

Uchwała wchodzi w życie z dniem podjęcia.

PRZEWODNICZĄCY
RADY
mgr inż. Jarosław Dyczkowski

Wrys z mapy skala 1 : 1000

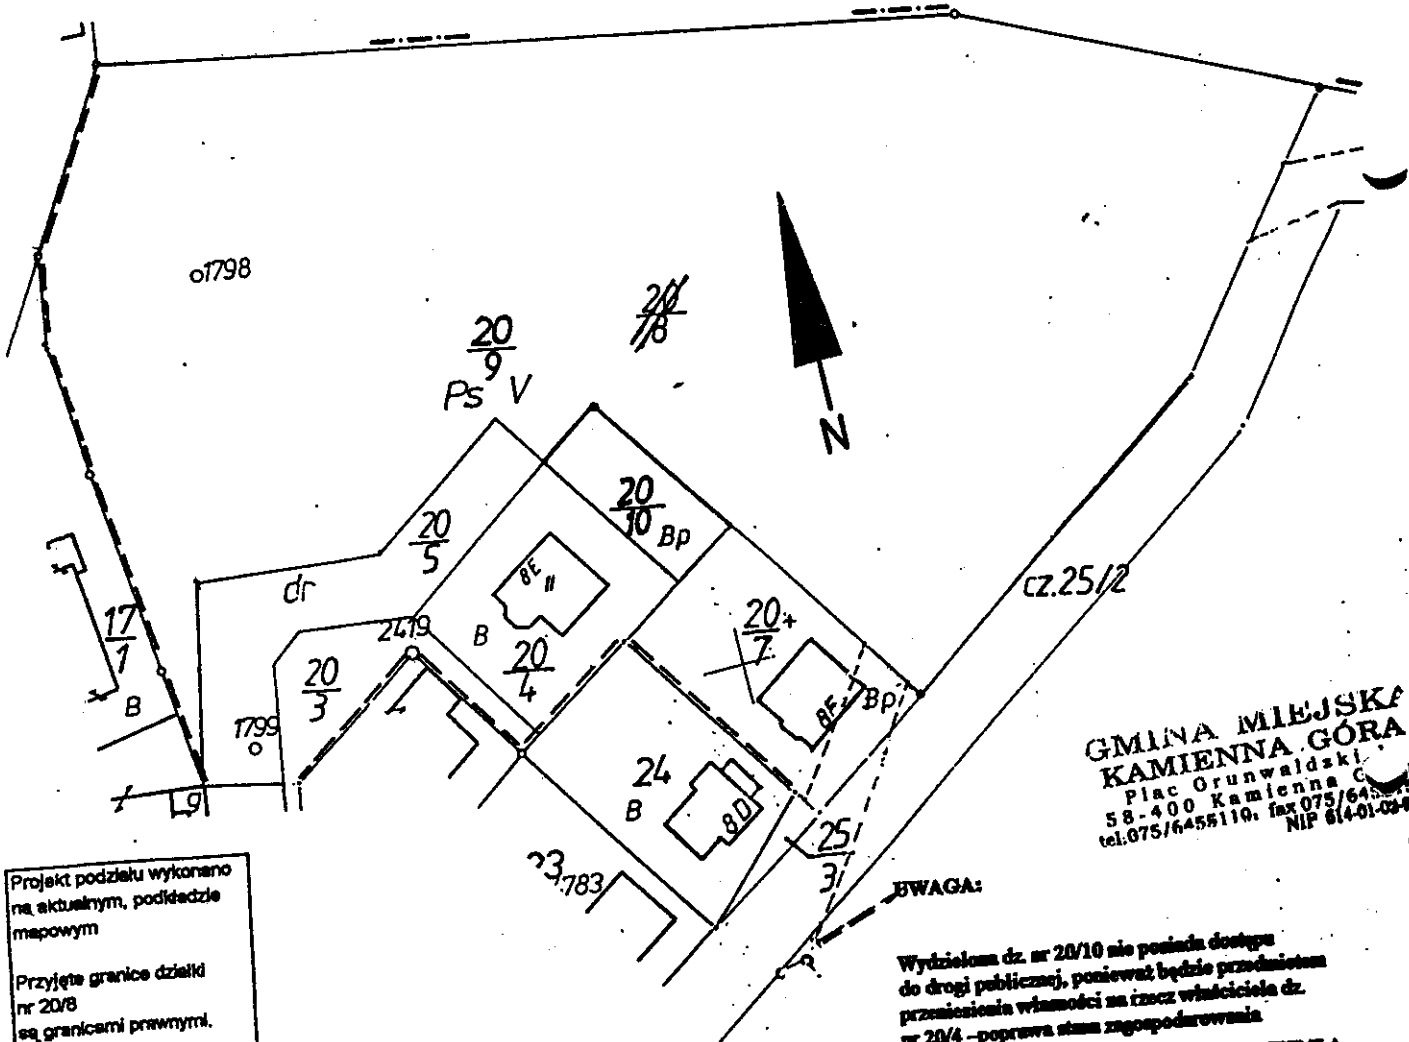

Projekt podziału wykonano na aktualnym podkładzie mapowym
 Przyjęte granice działki nr 20/8 są granicami prawnymi.

U w a g a:
 Nowe granice i numery działek (parcel) powstałych w wyniku podziału oznaczono kolorem czerwonym.

Wykonano w 5 egzemplarzach
 Zamówienie.Nr: 2058/2005

sporządził	Kamienna Góra, dnia:
	2.01.2006

**GMINA MIEJSKA
 KAMIENNA GÓRA**
 Plac Grunwaldski
 58-400 Kamienna G.
 tel.075/6455110, fax 075/6455150
 NIP 614-01-02-027

UWAGA:
 Wydzielona dz. nr 20/10 nie posiada dostępu do drogi publicznej, ponieważ będzie przedmiotem przeniesienia własności na rzecz właściciela dz. nr 20/4 - poprawa stanu zagospodarowania

Z up. BURMISTRZA
 BURMISTRZ
 WYDZIAŁU MIENIA
all
 inż. Elżbieta Oleksiak

GEODETA UPRAWNIONY
 Jan Duchowski
 Upr. Zawodowe MGPIB
 Nr 9531

Meniejszy projekt podziału nieruchomości został zatwierdzony decyzją
 z dnia 2006-07-25 Nr 1743013/2

**PRZEWODNICZĄCY
 RADY**

mgr inż. Jarosław Duchowski

WYD
06R
Nr 1
P.
Z 1
d
w d
Km

Uzasadnienie do uchwały Rady Miejskiej NR XLIII/A/304/06 z dnia 29 marca 2006r. w sprawie wyrażenia zgody na zbycie nieruchomości w trybie bezprzetargowym działki nr 20/10 położonej w Kamiennej Górze w obrębie nr 7 na poprawę zagospodarowania działki nr 20/4.

Pan Igor Przyk zwrócił się z prośbą o zbycie na jego rzecz działki nr 20/10 położonej w Kamiennej Górze przy ul. Legnickiej 8 E. W decyzji Burmistrza Miasta Kamiennej Góry nr 9/2004 z dnia 16 marca 2004r o warunkach zabudowy teren ten ze względu na ukształtowanie został przeznaczony na poprawę zagospodarowania nieruchomości oznaczonej numerem działki 20/4 obr. nr 7. W związku z tym podjęto uchwałę o zbyciu wymienionej nieruchomości.

PRZEWODNICZĄCY
RADY

mgr inż. Jerzy Dyczkowski

