

UCHWAŁA NR XLVI/238/2000

Rady Miasta w Kamiennej Górze
z dnia 27 września 2000 r

W sprawie: przeznaczenia do zbycia nieruchomości

Na podstawie art.18 ust.2 pkt.9a ustawy z dnia 8 marca 1990 r o samorządzie gminnym (tekst jednolity: Dz.U.Nr 13 poz. 74 z 1996 r z późniejszymi zmianami) oraz art.37 ust.2 pkt 6 ustawy z dnia 21 sierpnia 1997r. o gospodarce nieruchomościami (Dz.U.Nr 115 z 1997r. poz. 741) - Rada Miasta w Kamiennej Górze

u c h w a ł a, co następuje:

§ 1

Wyraża zgodę na zbycie działki nie zabudowanej nr 351/7 o powierzchni 20 m² położonej w Kamiennej Górze przy ulicy Słowackiego w obrębie nr 6 na poprawę zagospodarowania działki nr 351/3.

§ 2

Wykonanie uchwały powierza się Zarządowi Miasta Kamienna Góra.

§ 3

Uchwała wchodzi w życie z dniem podjęcia.

PRZEWODNICZĄCY
RADY MIASTA
w Kamiennej Górze
mgr inż. Jarosław Tulacz

mgr Andrzej Lebek
ADWOKAT

Urząd Geodezyjno-Kartograficzny
w Kamiennej Górze

ul. Broniewskiego 15
58-400 Kamienna Góra

Projekcja: UTM
Powiat: kamiennogórski
Miasto: Kamienna Góra
Obręb: 6

WYPIS I WYRYS

Nr jednostki rejestrowej: 484

Nr Księgi Wieczystej:

Właściciel: **GINA MIEJSKA KAMIENNA GÓRA**
Siedz: Kamienna Góra, ul. Plac Grunwaldzki
administrowanie: Zarząd Miasta Kamienna Góra
Siedz: Kamienna Góra, ul. Plac Grunwaldzki

WYPIS Z REJESTRU GRUNTÓW

Obręb	Numer		Blizsze określenie położenia	Rodzaj użytków	Klasa	Powierzchnia					
	mapy	działki				użytków			ogólna dz.		
						ha	a	m ²	ha	a	m ²
6	5	351/7		Bp	---	0	00	20	0	00	20
Razem						0	00	20	0	00	20


Powierzchnia ogólna słownie: dwadzieścia m²

M A P A

wrys z mapy ewidencyjnej
skala 1:1000

Dokument niniejszy jest wrysem z mapy ewidencyjnej i jest przeznaczony do dokonywania wpisu w księgach wieczystych

Dokument niniejszy jest wypisem z opisowych danych ewidencji gruntów i budynków i jest przeznaczony do dokonania wpisu w księdze wieczystej

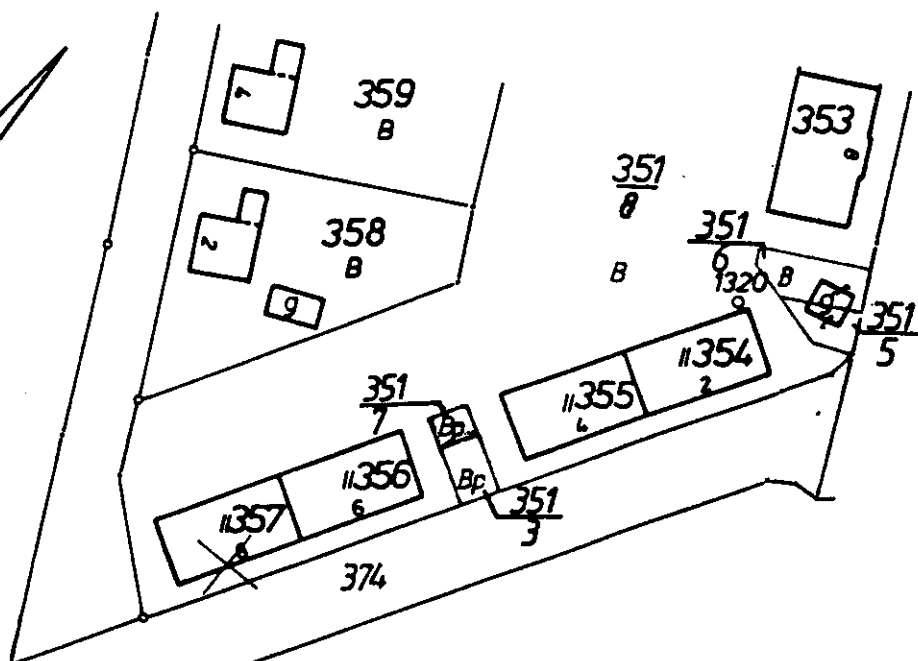


USŁUGI GEODEZYJNE I KARTOGRAFICZNE

» GEO »

K. Fluder, J. Hoja, M. Jankowski
ul. Broniewskiego 15, tel. 5592 237 929
58-400 KAMIENNA GÓRA
REGON 230301597
NIP 614-10-13-545

REPRODUKCJA WZBRONIONA !!!

Sporządził w/g stanu z roku 2000.
Marian RADCZAK

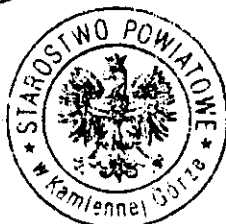

PRZEWODNICZĄCY
RADY MIASTA
Kamienna Góra
mgr inż. Jarosław Tylczyński

Kamienna Góra dnia 24.08.2000
Zup. STAROSTY
NACZELNIK
Wydziału Geodezji
mgr inż. Jarosław Tylczyński