

**UCHWAŁA NR XLV/287/14  
RADY MIEJSKIEJ W KAMIENNEJ GÓRZE**

z dnia 3 września 2014 r.

**w sprawie wyrażenia zgody na wniesienie aportu do Miejskiego Przedsiębiorstwa Wodociągów i Kanalizacji  
Spółka z o.o. w Kamiennej Górze**

Na podstawie art. 18 ust. 2 pkt 9 lit. a ustawy z dnia 8 marca 1990 r. o samorządzie gminnym (tj. Dz. U. z 2013 r. poz. 594 z późn. zm.<sup>1)</sup>) oraz art. 37 ust.2, pkt 7 ustawy z dnia 21 sierpnia 1997 r. o gospodarce nieruchomościami (tj. Dz. U. z 2014 r., poz. 518 z późn. zm.<sup>2)</sup>) **Rada Miejska w Kamiennej Górze uchwala, co następuje:**


§ 1. Wyraża zgodę na wniesienie w formie aportu do Miejskiego Przedsiębiorstwa Wodociągów i Kanalizacji Spółka z o.o. w Kamiennej Górze niżej wymienionych nieruchomości zabudowanych stanowiących własność Gminy Miejskiej w Kamiennej Górze :

- działka nr 121/35 obręb nr 5 o powierzchni 0,1407 ha,
- działka nr 122 obręb nr 5 o powierzchni 0,2471 ha,
- działka nr 184 obręb nr 5 o powierzchni 0,4233 ha,
- działka nr 627/1 obręb nr 6 o powierzchni 0,1800 ha,
- działka nr 187 obręb nr 7 o powierzchni 0,1448 ha.

§ 2. Wykonanie uchwały powierza się Burmistrzowi Kamiennej Góry.

§ 3. Uchwała wchodzi w życie z dniem podjęcia.

Przewodniczący Rady

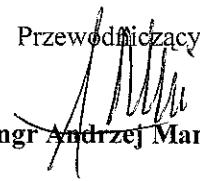  
mgr Andrzej Mankiewicz


---

<sup>1)</sup> zmiany tekstu jednolitego wymienionej ustawy zostały ogłoszone w: Dz. U. z 2013 r. poz. 1318, z 2014 r. poz. 379, 1072

<sup>2)</sup> zmiany tekstu jednolitego zostały ogłoszone w: Dz. U. z 2014 r. poz. 659, 805, 822, 906

*miasto Kamienna Góra*  
*ul. 5*  
*działka nr 121/35*

*skala 1:1000*

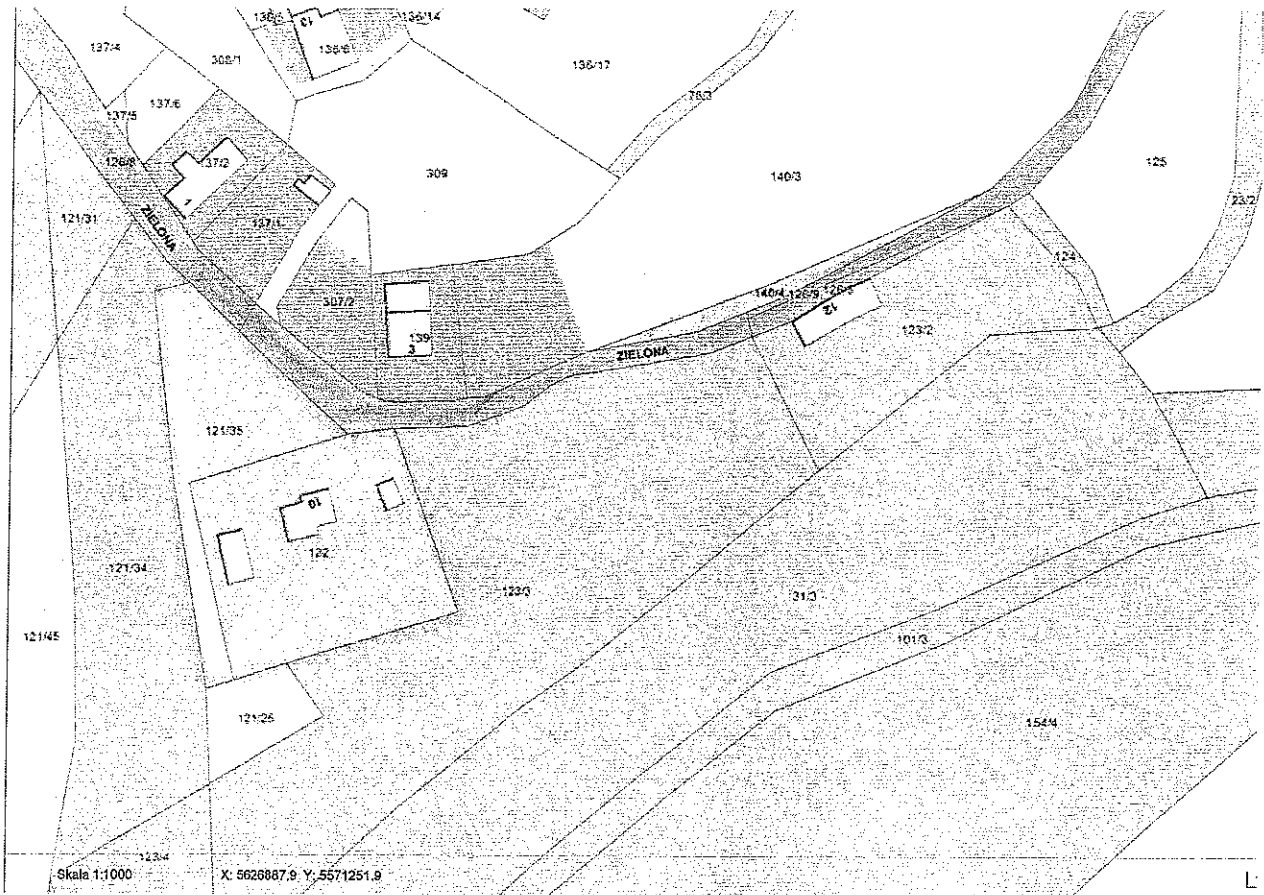


PRZEWODNICZĄCY RADY

*[Handwritten signature]*  
mgr Andrzej Mankiewicz

miasto Kamienna Góra  
dub nr 5  
działka nr 184<sup>artowa</sup>



skala 1:1000

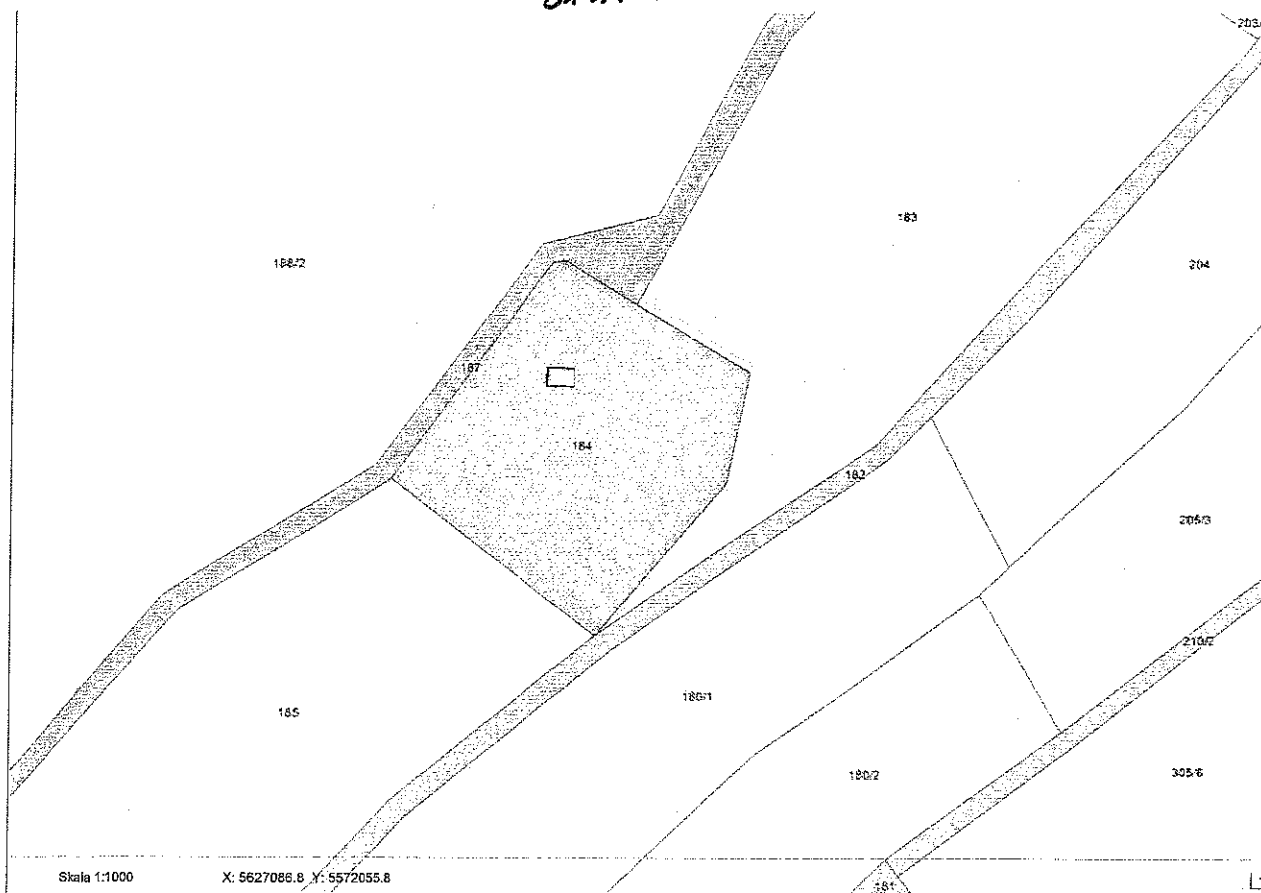


PRZEWODNICZĄCY RADY

*[Handwritten signature]*  
mgr Andrzej Wankiewicz

miasto Kamienna Góra  
ul. nr 6 Strona startowa  
detalsh nr 627/1



skala 1:1000

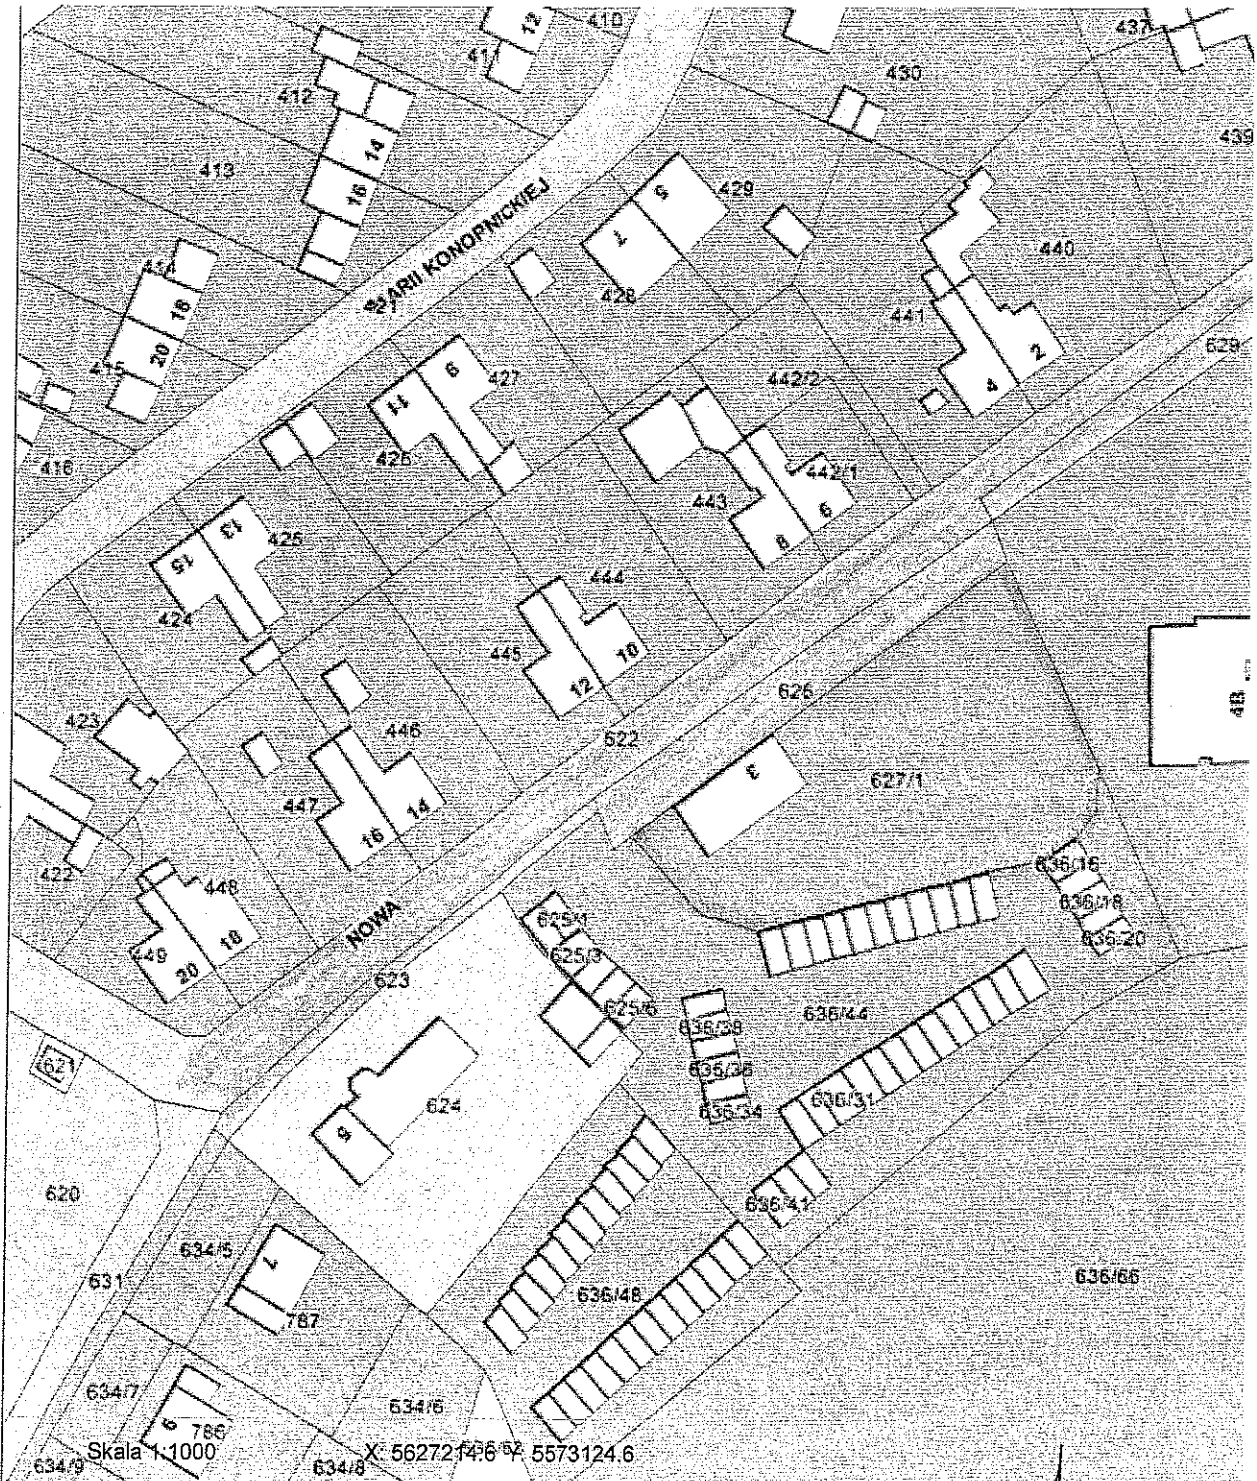

PRZEWODNICZĄCY RADY

mgr Andrzej Mankiewicz

*miasto Kamienna Góra*  
*ul. nr 7*  
*dzielnica nr 187*

Strona startowa



*skala 1:1000*



PRZEWIDUJĄCY RADY

*mgr Andrzej Mankiewicz*


**UZASADNIENIE**  
**do UCHWAŁY Nr XLV/287/14**  
**RADY MIEJSKIEJ W KAMIENNEJ GÓRZE**  
**z dnia 3 września 2014 r.**

**w sprawie wyrażenia zgody na wniesienie aportu do Miejskiego Przedsiębiorstwa Wodociągów i Kanalizacji Spółka z o.o. w Kamiennej Górze**

Miejskie Przedsiębiorstwo Wodociągów i Kanalizacji Spółka z o. o. w Kamiennej Górze jest spółką, która została zawiązana w celu prowadzenia działalności komunalnej, w szczególności w zakresie doprowadzania wody i oczyszczania ścieków na terenie miasta Kamienna Góra. Od szeregu lat w/w Spółka jest dzierżawcą nieruchomości związanych z usługami w zakresie zbiorowego zaopatrzenia w wodę i odbioru ścieków. W miesiącu marcu i maju 2014r. Spółka wystąpiła do Burmistrza z wnioskiem o przeznaczenie środków pieniężnych na remont nieruchomości dzierżawionych przez to przedsiębiorstwo albo wniesienie nieruchomości będących własnością Gminy Miejskiej Kamienna Góra, położonych na działkach geodezyjnych:

- nr 121/35, 122, obręb nr 5, ul. Zielona 10,
- nr 184, obręb nr 5, ul. Ziemska i ul. Lubawska,
- nr 627/1, obręb nr 6, ul. Nowa 3,
- nr 187, obręb nr 7, ul. Księcia Bolka I jako wkładu niepieniężnego – aportu.

Przychylając się do wniosków Miejskiego Przedsiębiorstwa Wodociągów i Kanalizacji Spółka z o. o. w Kamiennej Górze, Burmistrz wnosi w/w nieruchomości zgodnie § 2 Uchwały Nr XXXVI/240/09 Rady Miejskiej w Kamiennej Górze z dnia 27 maja 2009 r. jako aport.

PRZEWODNICZĄCY RADY  
  
mgr Andrzej Mankiewicz