

**UCHWAŁA NR XLV/402/97
RADY MIEJSKIEJ
W KAMIENNEJ GÓRZE
z dnia 30 września 1997 r.**

w sprawie przystąpienia do zmiany miejscowego planu zagospodarowania przestrzennego

Na podstawie art. 18 ust. 2 pkt 15, art. 7 ust.1 pkt 1, art. 40 ust. 2 pkt 4 oraz art. 42 ust. 1 i 2 Ustawy z dnia 8 marca 1990r o samorządzie terytorialnym (Dz. U. Nr 13 poz. 74 z 1996r z późniejszymi zmianami) oraz art. 4 ust. 1, art. 11 ust. 1, art.12 ust. 1, 2, 4 Ustawy z dnia 7 lipca 1994r o planowaniu przestrzennym (Dz. U. nr 89, poz 415)- Rada Miejska w Kamiennej Gorze;

uchwała co następuje:

§1.

stwierdza potrzebę opracowania zmiany w miejscowym planie zagospodarowania przestrzennego miasta w rejonie ul. W. Broniewskiego w Kamiennej Gorze.

§2.

ustala, że przedmiotem zmiany miejscowego planu zagospodarowania przestrzennego miasta Kamiennej Góry, będzie teren oznaczony w miejscowym planie zagospodarowania przestrzennego konturem A 43 P wg załącznika graficznego do niniejszej uchwały, o dotychczasowym przemysłowym charakterze (były Zakład Przemysłu Lniarskiego "LEN" S.A.) na teren przeznaczony na cele mieszkaniowe.

§3.

ustala, że w zakresie opracowania zostaną ujęte następujące elementy:

1. Przeznaczenie terenów oraz linie rozgraniczające tereny o różnych funkcjach lub różnych zasadach zagospodarowania,
2. Linie rozgraniczające ulice, place oraz drogi publiczne z urządzeniami pomocniczymi,
3. Tereny przeznaczone dla realizacji celów publicznych oraz linie rozgraniczające te tereny,
4. Granice i zasady zagospodarowania terenów lub obiektów podlegających ochronie
5. Zasady obsługi w zakresie infrastruktury technicznej oraz linie rozgraniczające tereny tej infrastruktury,
6. Lokalne warunki, zasady i standardy kształtowania zabudowy oraz urządzania terenu, w tym również linie zabudowy i gabaryty obiektów, a także maksymalne lub minimalne wskaźniki intensywności zabudowy,
7. Zasady i warunki podziału terenów na działki budowlane,
8. Tymczasowe sposoby zagospodarowania, urządzania oraz użytkowania terenu,
9. Szczególne warunki zagospodarowania terenów, w tym zakaz zabudowy, wynikające z potrzeb ochrony środowiska przyrodniczego i kulturowego,
10. Granice obszarów:
 - a) zorganizowanej działalności inwestycyjnej,
 - b) rehabilitacji istniejącej zabudowy i infrastruktury technicznej,
 - c) przekształceń obszarów zdegradowanych.

wykonanie uchwały powierza się Zarządowi Miasta Kamienna Góra

65.


uchwała wchodzi w życie z dniem ogłoszenia w sposób zwyczajowo przyjęty.

PRZEWODNICZĄCY
RADY MIASTNEJ

Henryk Różański

Andrzej Lebek

ADWOKAT

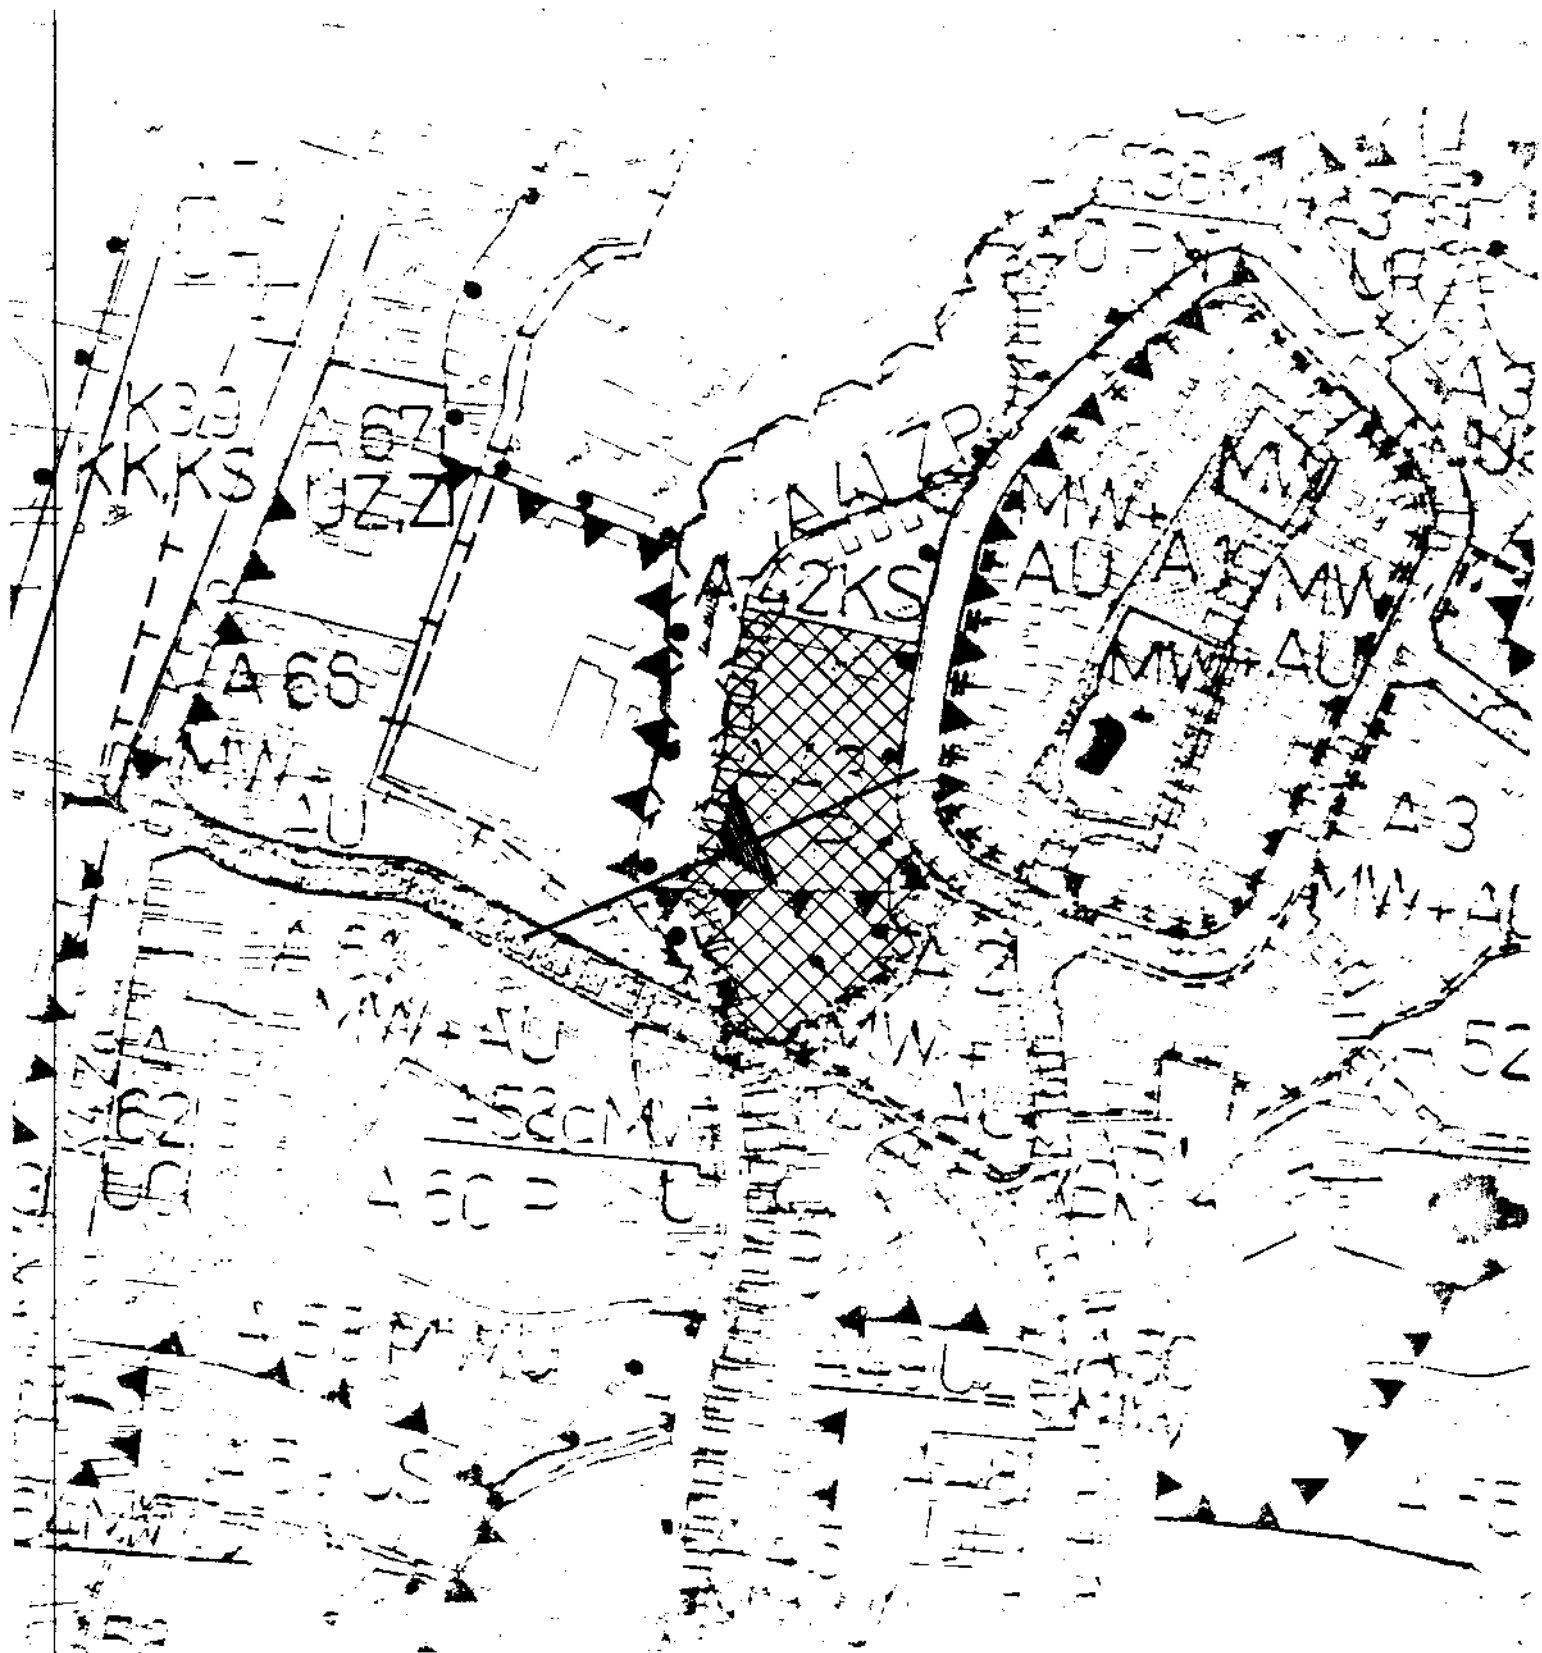

załącznik do Uchwały Nr XLVI/402/97
z dnia 30 września 1997r.

KAMIENNA GÓRA SKALA 1:500

SPRZEW.
[Signature]

LEGENDA



WYMAGANY KIERUNEK OBSŁUGI
KOMUNIKACYJNEJ



OBZAR PRZEZNACZONY DO ZMIANY
W MIEJSCOWYM PLANIE
ZAGOSPODAROWANIA PRZESTRZENNEGO