

UCHWAŁA NR XLVI/239/2000

Rady Miasta w Kamiennej Górze
z dnia 27 września 2000r.

W sprawie: wyrażenia zgody na przeznaczenie nieruchomości do zbycia bez przetargu.

Na podstawie art.18 ust.2 pkt.9a ustawy z dnia 8 marca 1990 r o samorządzie gminnym (tekst jednolity: Dz.U.Nr 13 poz. 74 z 1996 r z późniejszymi zmianami) oraz art. 37 ust. 3 ustawy z dnia 21 sierpnia 1997r. o gospodarce nieruchomościami (Dz.U.Nr 115 z 1997r. poz. 741 z późniejszymi zmianami) - Rada Miasta w Kamiennej Górze

u c h w a l a, co następuje:

§ 1

wyraża zgodę na przeznaczenie do zbycia nieruchomości oznaczonej nr 189/27 o powierzchni 272 m² położonej w Kamiennej Górze w obrębie nr 7 przy ulicy Katowickiej, zabudowanej pawilonem usługowym wybudowanym z własnych środków na podstawie pozwolenia na budowę z lokalizacją stałą, oraz przeniesienie własności budynku na rzecz Lucyny Głuchowskiej i Krystyny Brzozowej.

§ 2

Wykonanie uchwały powierza się Zarządowi Miasta Kamienna Góra.

§ 3

Uchwała wchodzi w życie z dniem podjęcia.

mgr Andrzej Łebek

ADWOKAT

PRZEWODNISZĄCY
RADY MIASTA
Kamień Góra
mgr inż. Jarosław Tulacz

Kamienną Górze
 ul. Broniewskiego 15
 58-400 Kamienna Góra

Województwo: Dolnośląskie

Powiat: Kamiennogórski
 Miasto: KAMIENNA GÓRA

Obręb : 7

WYPIS I WYRYS

Nr jednostki rejestrowej: 65 Nr księgi wieczystej:

Właściciel : GMINA NIEJSKA - KAMIENNA GÓRA


WYPIS Z REJESTRU GRUNTÓW

Obręb	Numer		Bliższe określenie położenia	Rodzaj użytk.	Kl.	Powierzchnia					
	mapy	działki				użytków			działki		
						ha	ar	m ²	ha	ar	m ²
7	4	189/27	ul. Katowicka	B.	-	0	02	72	0	02	72
Razem:						0	02	72	0	02	72

Powierzchnia ogólna słownie: dwa ary, siedemdziesiąt dwa m².

M A P A

wyrys z mapy ewidencyjnej
 Skala 1 : 1000

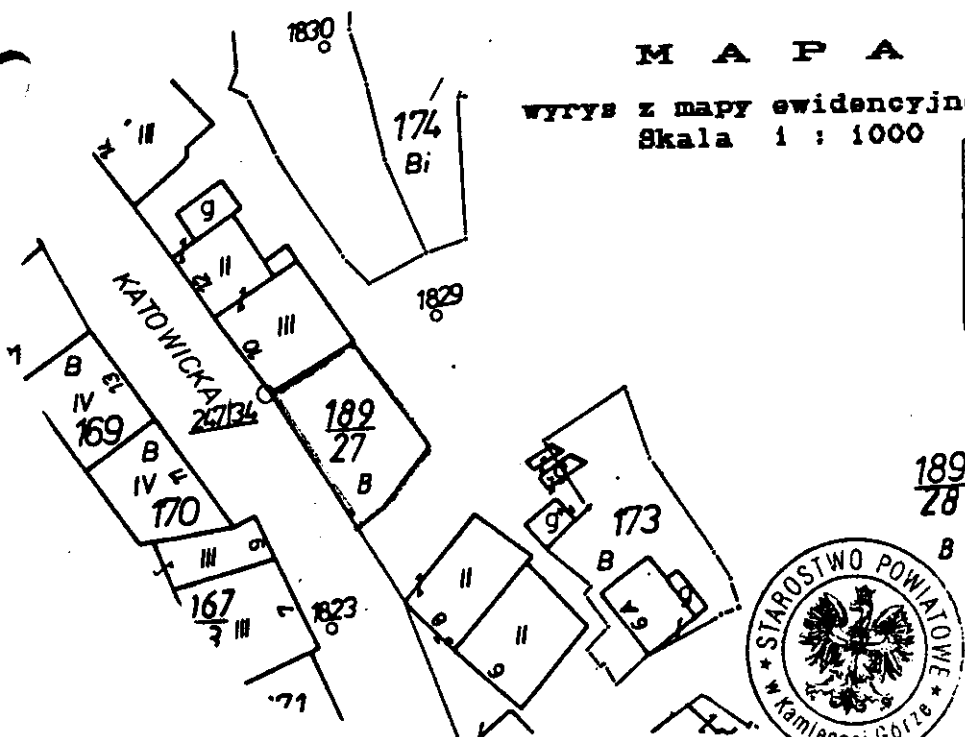

Dokument niniejszy jest wypisem z opisowych danych ewidencji gruntów i budynków i jest przeznaczony do dokonania wpisu w księdze wieczystej

Dokument niniejszy jest wrysem z mapy ewidencyjnej i jest przeznaczony do dokonywania wpisu w księgach wieczystych



Sporządzono w/g stan na rok 2000 Kamienna Góra

Z up. STAROSTA
 NACZELNIK
 WYDZIAŁU GEODEZJI
 mgr inż. Zenon Wilkaniec
 PRZEWODNICY
 RADY MIASTA
 Kamienna Góra

mgr inż. Wiesław Tłoczek