

# UCHWAŁA NR XLVI/414/97

Rady Miejskiej w Kamiennej Górze  
z dnia 28 października 1997 r

W sprawie: zbycia nieruchomości

Na podstawie art.18 ust.2 pkt.9a ustawy z dnia 8 marca 1990 r o samorządzie terytorialnym (tekst jednolity: Dz.U.Nr 13 poz. 74 z 1996 r z późniejszymi zmianami) oraz art.4 ust. 8 ustawy z dnia 29 kwietnia 1985 r. o gospodarce gruntami i wywłaszczaniu nieruchomości (tekst jednolity Dz.U.Nr 30 z 1991 r. poz 127 z późn.zmianami) - Rada Miejska w Kamiennej Górze

u c h w a ł a, co następuje:

## § 1

Wyraża zgodę na zbycie działki położonej w obrębie nr 6 przy ul. T.Kościuszki :

- działka nr 485/1 o powierzchni 1 m<sup>2</sup>

## § 2

Wykonanie uchwały powierza się Zarządowi Miasta Kamienna Góra.

## § 3

Uchwała wchodzi w życie z dniem podjęcia.

PRZEWODNICZĄCY  
RADY MIEJSKIEJ

Herbert Różański

Andrzej Lebek

ADWOKAT

WYDZIAŁ EGZECUCYJNY  
 URZĘDNIKÓW GOSPODARSTWA  
 W JELENIEJ GÓRZE  
 WYDZIAŁ EGZECUCYJNY  
 ul. Tadeusza Kościuszki 27-39  
 400 KAMIENNA GÓRA

Województwo jeleniogórskie  
 Gmina: Kamienna Góra  
 Obręb: 6

# OPIS I MAPA

Nr jednostki rejestrowej 146 Nr Księgi Wieczystej brak

Właściciel: Gmina Miejska Kamienna Góra  
 u/w Anna Katarzyna Kołodziej c. Józefa i Urszuli


## WYPIS Z REJESTRU GRUNTÓW

Obręb	Numer		Bliższe określenie położenia	Rodzaj użytków	Klasa	Powierzchnia	
	mapy	działki				użytków ha	ogólna działki ha
6	7	485/4	Kamienna Góra ul. Tadeusza Kościuszki	B	-	0.0772	0.0772

ow. chnia ogólna słownie: zero hektarów siedem arów siedemdziesiąt dwa metry kwadratowe

V. O. D. G. I. K.  
 w Jeleniej Górze  
 II. A. w Kamiennie Górze  
 I. Z. 111/16 to  
 godność z oryginałem  
 r ew. Z. Kam. Góra nr 16  
 16.10.02  
 data

**M A P A**  
 wrys z mapy ewidencyjnej  
 Skala 1: 500

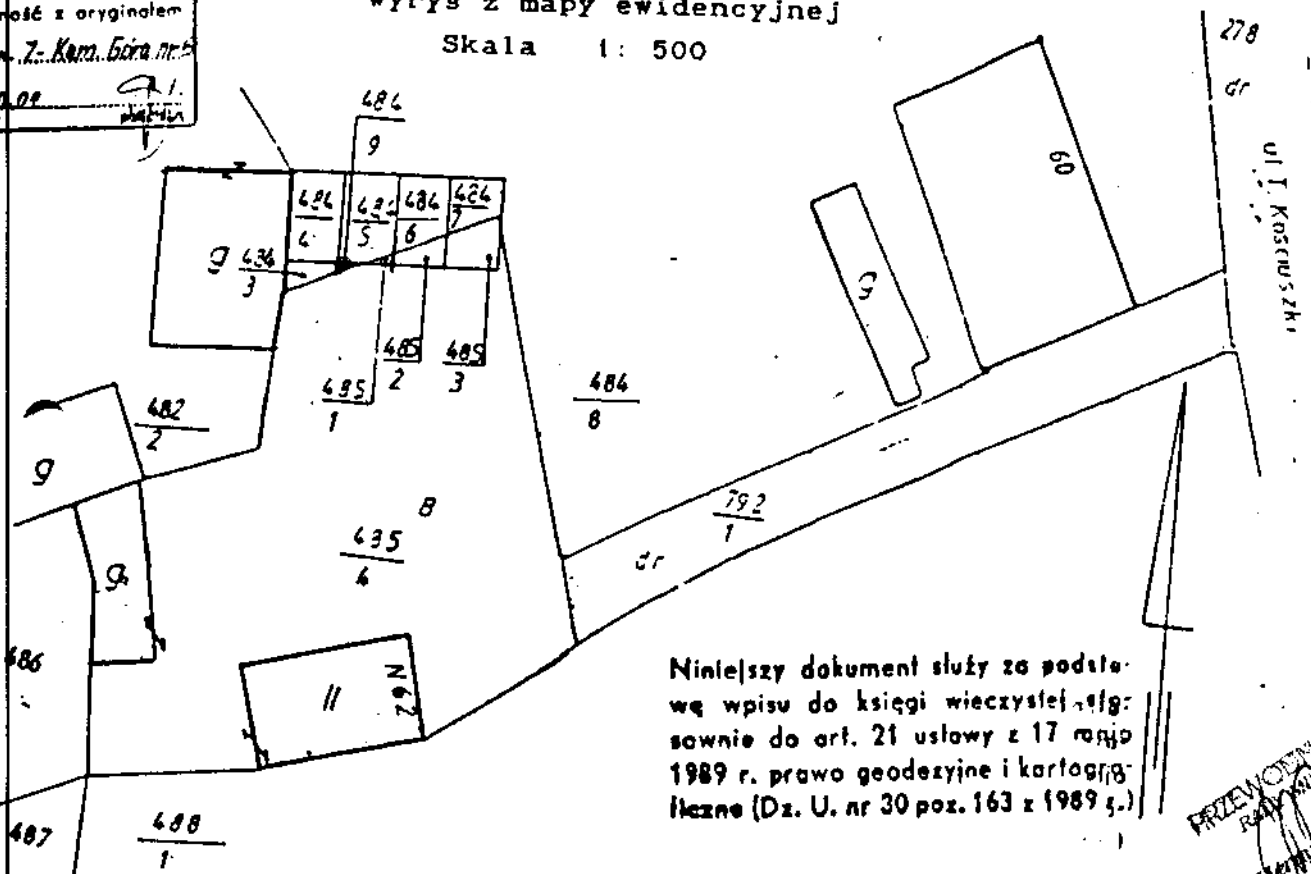

Niniejszy dokument służy za podsta-  
 wę wpisu do księgi wieczystej w g-  
 sownie do art. 21 ustawy z 17 maja  
 1989 r. prawo geodezyjne i kartogra-  
 ficzne (Dz. U. nr 30 poz. 163 z 1989 s.)

PRZEWODNICZĄCY  
 RADA MIASTA  
 Kamienna Góra

zadził w/g stanu z roku 1996  
 data J Liszkowski

Kamienna Góra 10.09.1996r.



DR. KICORZYŃSKA  
 w Jeleniej Górze  
 Inż. Krystyna Andrzejewska  
 KAMIEŃNIK PRACOWNIA W KAMIENNEJ GÓRZE