

**UCHWAŁA NR XVII/109/16
RADY MIASTA KAMIENNA GÓRA**

z dnia 31 marca 2016 r.

w sprawie wyrażenia zgody na zbycie nieruchomości

Na podstawie art. 18 ust. 2 pkt 9 lit. a ustawy z dnia 8 marca 1990 r. o samorządzie gminnym (t.j. Dz. U. z 2015 r. poz. 1515 z późn. zm.¹⁾) oraz art. 28 ust. 1 ustawy z dnia 21 sierpnia 1997 r. o gospodarce nieruchomościami (t.j. Dz. U. z 2015 r. poz. 1774 z późn. zm.²⁾) **Rada Miasta Kamienna Góra uchwala, co następuje:**

§ 1. Wyraża zgodę na zbycie n/w nieruchomości niezabudowanych położonych w obrębie nr 7 miasta Kamiennej Góry, w rejonie ulicy Księcia Bolka I:

- działka nr 141/49 o powierzchni 20m²,
- działka nr 141/50 o powierzchni 20m².

§ 2. Wykonanie uchwały powierza się Burmistrzowi Miasta Kamienna Góra.

§ 3. Uchwała wchodzi w życie z dniem podjęcia.


Przewodniczący Rady

Henryk Różański


¹⁾ zmiany tekstu jednolitego wymienionej ustawy zostały ogłoszone w: Dz. U. z 2015 r. poz. 1890

²⁾ zmiany tekstu jednolitego wymienionej ustawy zostały ogłoszone w: Dz. U. z 2015 r. poz. 1777, z 2016 r. poz. 65

**MAPA Z PROJEKTEM PODZIAŁU
NIERUCHOMOŚCI**
skala 1 : 500

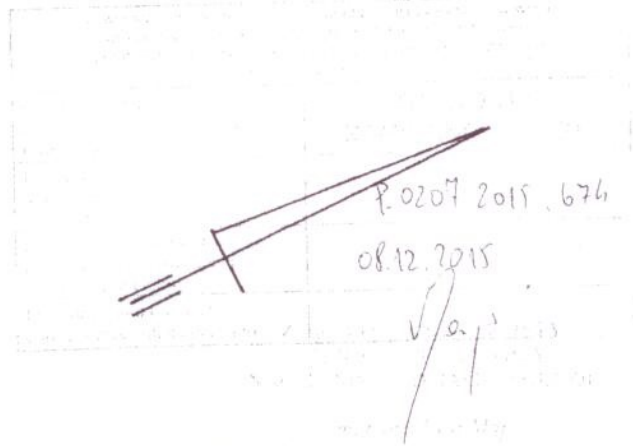

ul. Ksycia Bekka

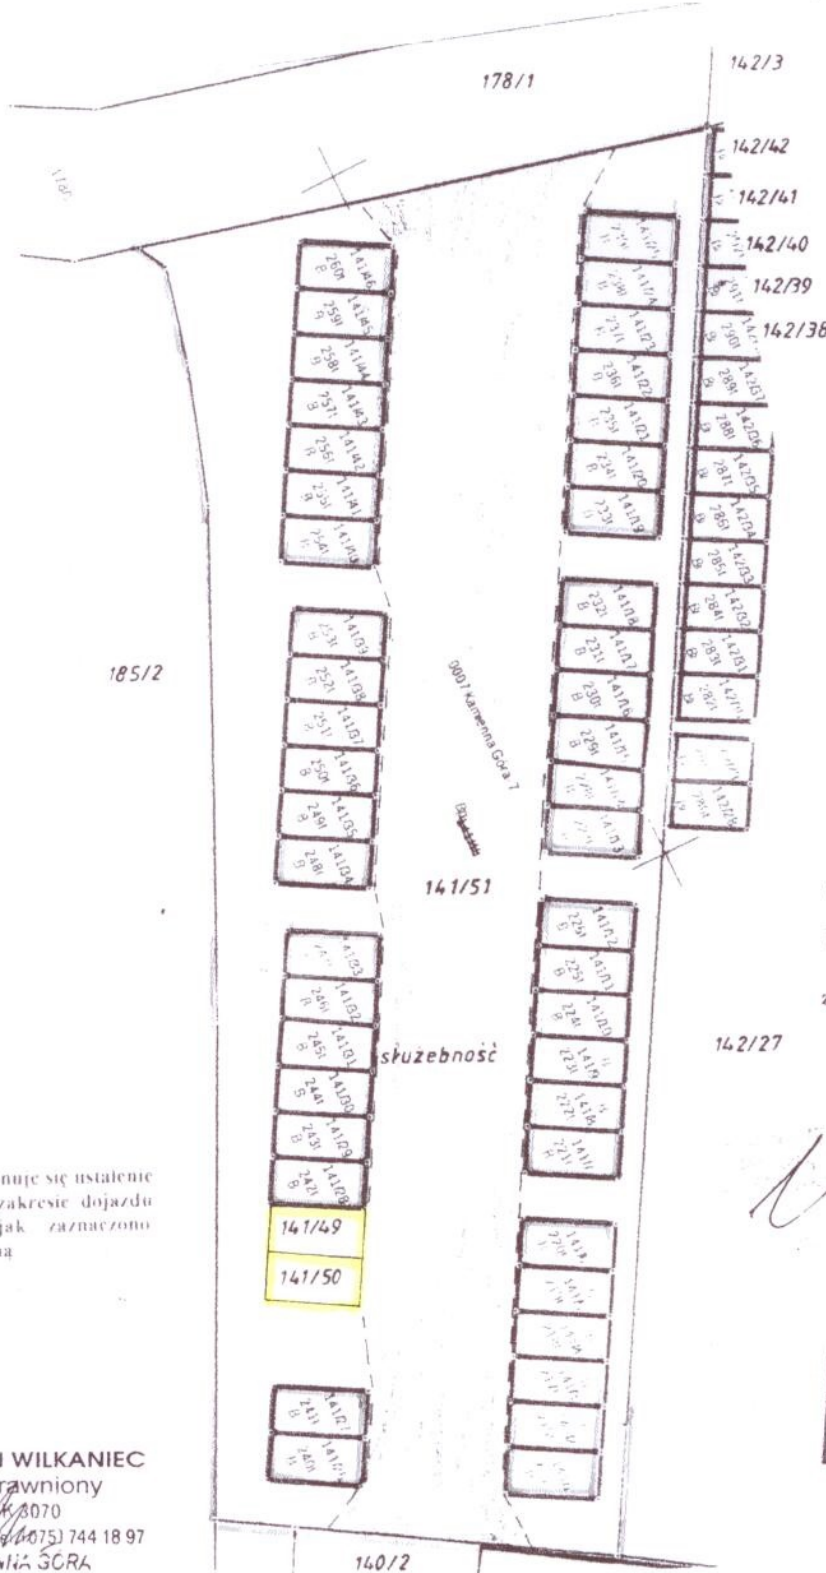

Niniejszy podział nieruchomości
został zatwierdzony decyzją
Burmistrza Miasta Kamienna Góra
z dn. 23.12.2015 nr 21/2015

[Handwritten signature]



Na działce nr 141/51 proponuje się ustalenie
służebności drogowej w zakresie dojazdu
do przyległych działek jak zaznaczono
czerwoną linią przerywaną

mgr inż. ZENON WILKANIEC
Geodeta uprawniony
nr 791 3104K/3070
ul. Jeleniogórska 369 (a) 40751 744 18 97
58-400 KAMIENNA GÓRA