

UCHWAŁA Nr XXIX/218/96

Rady Miejskiej w Kamiennej Górze

z dnia 30 kwietnia 1996 roku

w sprawie: zbycia nieruchomości.

Na podstawie art. 18 ust. 2 pkt. 9a ustawy z dnia 8 marca 1990 r o samorządzie terytorialnym (Dz. U. Nr 16 z 1990 r, poz. 95 z późn.zmianami) oraz art. 2c ust. 1 ustawy z dnia 7 października 1992 r zmieniającej ustawę o zmianie ustawy o gospodarce gruntami i wywłaszczaniu nieruchomości (Dz.U.Nr 91 poz.455 z 1992r), oraz § 3 Rozporządzenia Rady Ministrów z dnia 16 marca 1993r. w sprawie przepisów wykonawczych dot.uwłaszczeń osób prawnych nieruchomościami będącymi dotychczas w ich zarządzie lub użytkowaniu (Dz.U.Nr 23 poz 97), - Rada Miejska w Kamiennej Górze

u c h w a ł a, co następuje:

§ 1

Wyraża zgodę na oddanie w wieczyste użytkowanie gruntów Kamiennogórskiej Spółdzielni Spożywców "Społem" z siedzibą w Kamiennej Górze ul. Plac Wolności 31

- działka zabudowana nr 93 obręb nr 6, o pow. 125 m² położona przy ul.Ogrodowej 15.
- działka zabudowana nr 94 obręb 6, o pow. 293 m² położona przy ul.Plac Wolności 31,
- działka zabudowana nr 124 obręb 7, o pow. 5370 m² położona przy ul.Wałbrzyskiej 19.

oraz przeniesienie prawa własności budynków.

§ 2

Wykonanie uchwały powierza się Zarządowi Miasta Kamienna Góra.

§ 3

Uchwała wchodzi w życie z dniem podjęcia.

Andrzej Lebek
ADWOKAT

PRZEWODNICZĄCY
RADY MIEJSKIEJ
Henryk Różalski

OPIS I MAPA

Nr jednostki rejestrowej 7 Nr Księgi Wieczystej 6634

Gmina Miejska - SPOŁEM "Kamiennogórska Spółdzielnia Spółzyców

Imię i nazwisko władającego - właściciela (nazwa)

Imiona rodziców

WYPIS Z REJESTRU GRUNTÓW


Obręb	Numer		Blizsze określenie położenia	Rodzaj użytków	Klasa	Powierzchnia					
	mapy	działki				użytków			ogólna działki		
						ha	a	m ²	ha	a	m ²
7	3	124	ul. Wałbrzyska 19	Bi	-	0	53	70	0	53	70

MAPA

(odrys - wyrys*/ z mapy ewidencyjnej)

Skala 1 : 1000

Niniejszy dokument służy za podstawę wpisu do księgi wieczystej stosownie do art. 21 ustawy z 17 maja 1989 r. prawo geodezyjne i kartograficzne (Dz. U. nr 30 poz. 163 z 1989 r.)

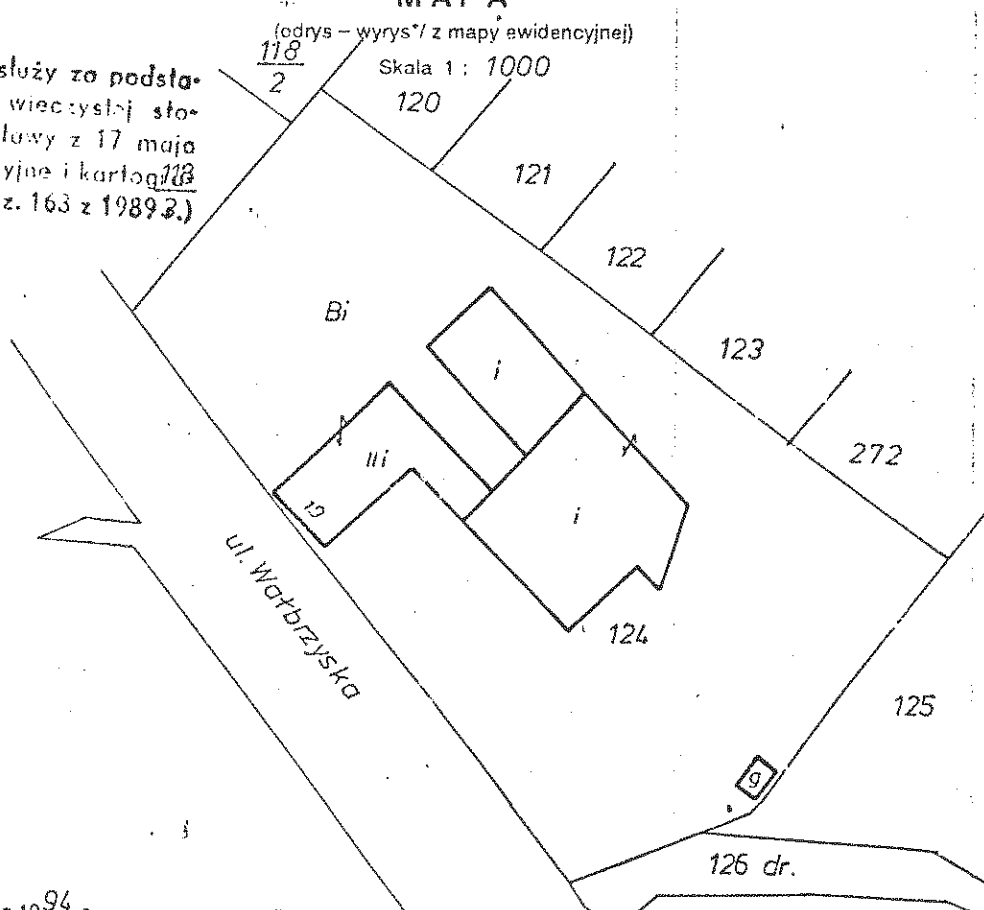

Sporządzono wg stanu z 1994 r.

wykonał	
K.E.R.G.	/9
Nr ks. rob.	/9

POLIGRAFIA Jelenia Góra, ul. Piasta 18/2 *PIXEL*



PRZEWODZĄCY
RADY MIEJSKIEJ
Henryk Różniński

Z. DR. KIEROWNIKA URZĘDU REJONOWEGO
w Jeleniej Górze
Inż. Krystyna Andrzejewska
KIEROWNIKA BIURO WYMIARÓW w Kamiennogórze

Kam - Góra, dnia 25.04. 1994 r.

OPIS I MAPA

Nr jednostki rejestrowej 14 Nr Księgi Wieczystej 1700

GMINA MIEJSKA - SPOŁEM^{II} Kamiennogórska Spółdzielnia Spożywców

Imię i nazwisko władającego - właściciela (nazwa)

Imiona rodziców

WYPIS Z REJESTRU GRUNTÓW


Obręb	Numer		Bliższe określenie położenia	Rodzaj użytków	Klasa	Powierzchnia					
	mapy	działki				użytków			ogólna działki		
						ha	a	m ²	ha	a	m ²
6	1	93	ul. Ogrodowa 15	Bi	-	0	01	25	0	01	25

MAPA

(odrys - wyrys¹ z mapy ewidencyjnej)

Skala 1:1000

Niniejszy dokument służy za podstawę wpisu do księgi wieczystej stosownie do art. 21 ustawy z 17 maja 1969 r. prawo geodezyjne i kartograficzne (Dz. U. nr 30 poz. 163 z 1969 r.)

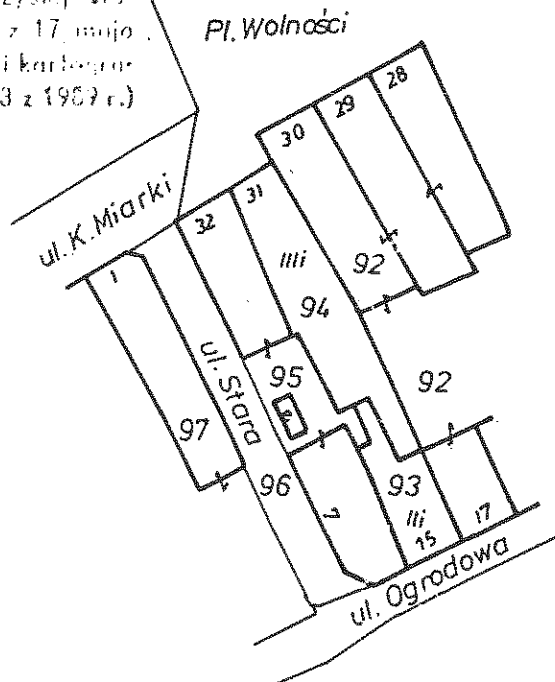

Sporządzono wg stanu z 19 95 r.

wykonał	
K.E.R.G.	/9
Nr ks. rob.	/9

"POLIGRAFIA" Jelenia Góra, ul. Piasta 1A/2 "PIXEL"



¹/niepotrzebne skreślić

Kam - Góra

dnia

22.06

199 5 r.

PRZEWODNICZĄCY
RADY MIEJSKIEJ

Henryk Różański

Z UP. KIEROWNIKA REGIONOWEGO

(podpis)

inż. Krystyna Andrzejewska

(pieczęć okrągła z numerem i datą)