

Uchwała Nr XXIX/222/96

Rady Miejskiej w Kamiennej Górze z dnia 30 kwietnia 1996 r.

w sprawie wprowadzenia zmian w miejscowym planie zagospodarowania przestrzennego.

Na podstawie art. 18 ust. 2 pkt 15 ustawy z dnia 8 marca 1990r. o samorządzie terytorialnym (Dz. U. Nr 16 z 1990r. poz. 95 z późniejszymi zmianami) oraz na podstawie art. 12 ustawy z dnia 7 lipca 1994r. o planowaniu przestrzennym (Dz. U. Nr 89, poz. 415) - Rada Miejska w Kamiennej Górze, uchwała co następuje:

§ 1

Stwierdza potrzebę opracowania zmian w miejscowym planie zagospodarowania przestrzennego w Kamiennej Górze zgodnie z opracowaną "Koncepcją programowo - przestrzenną modernizacji drogi krajowej nr 371 Bolków - Kamienna Góra - Lubawka".

§ 2

Ustala, że przedmiotem opracowania zmian w miejscowym planie zagospodarowania przestrzennego będzie teren w ciągu projektowanej drogi, zgodnie z załącznikiem graficznym do niniejszej uchwały.

§ 3

Ustala, że w zakresie opracowania zostaną ujęte następujące elementy:

1. rozstrzygnięcia o sposobie przeznaczenia terenów oraz wyznaczone linie rozgraniczające tereny o różnych funkcjach lub różnych zasadach zagospodarowania,
2. linie rozgraniczające drogi,
3. szczególne warunki zagospodarowania terenów, w tym zakaz zabudowy, wynikające z potrzeb ochrony środowiska przyrodniczego i kulturowego, prawidłowego gospodarowania zasobami przyrody,

§ 4

Zobowiązuje Zarząd Miasta do:

1. Ogłoszenia w miejscowej prasie oraz przez obwieszczenie, a także w sposób zwyczajowo przyjęty, o przystąpieniu do sporządzenia zmian planu, określając formę, miejsce i termin, nie krótszy niż 21 dni, składania wniosków do planu.
2. Zawiadomienia na piśmie o przystąpieniu do sporządzenia zmian planu organy właściwe do uzgodnienia projektu planu, oraz sejmik samorządowy.

§ 5

Powierza wykonanie uchwały Zarządowi Miasta Kamienna Góra.

§ 6

Uchwała wchodzi w życie z dniem podjęcia.



PRZEWODNICZĄCY
RADY MIEJSKIEJ

Henryk Różański

Andrzej Lebek



ADWOKAT

1.

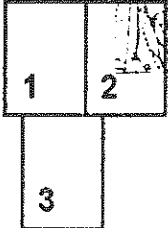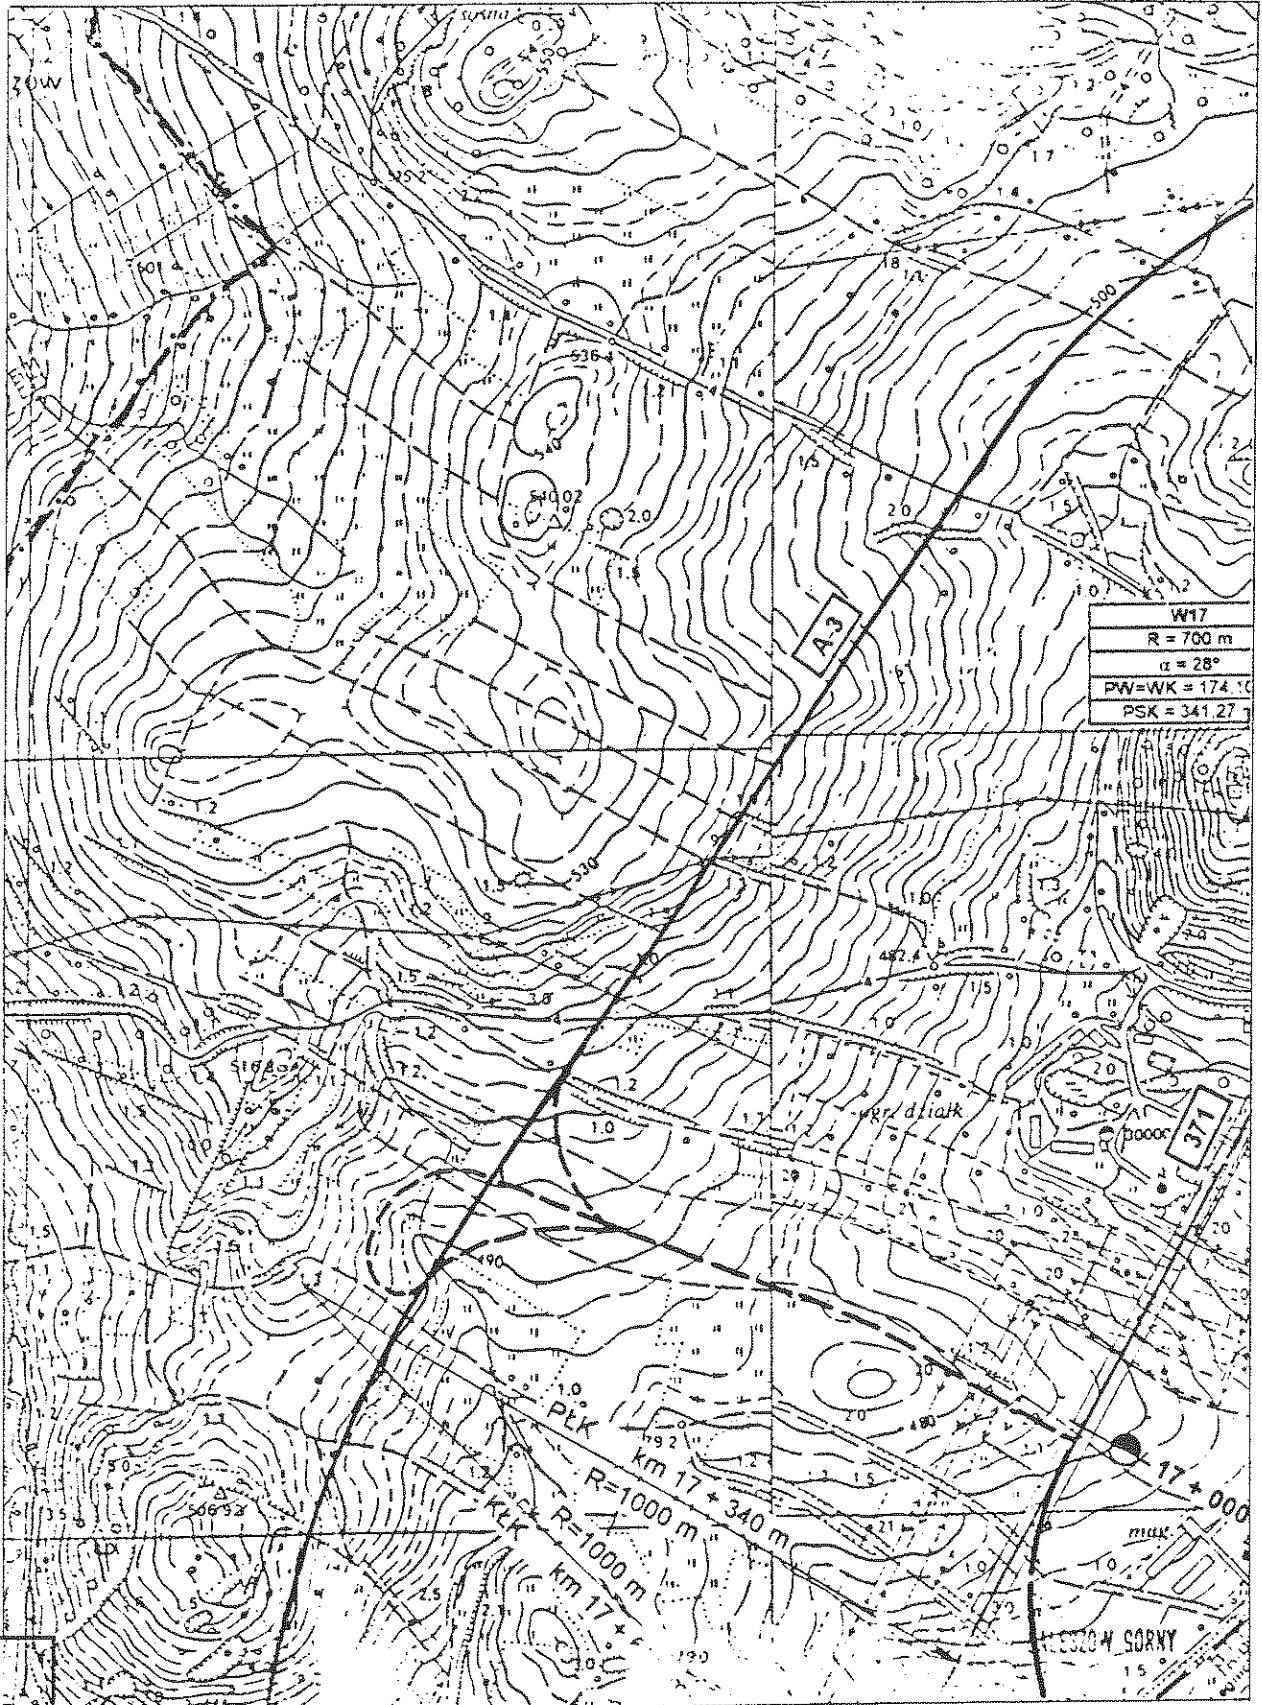


SKALA 1:10000
WARIANT PRZEBIEGU DROGI NR 371

PRZEWODNICZĄCY
RADY MIEJSKIEJ
[Signature]
Henryk Różarski

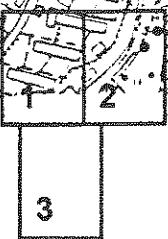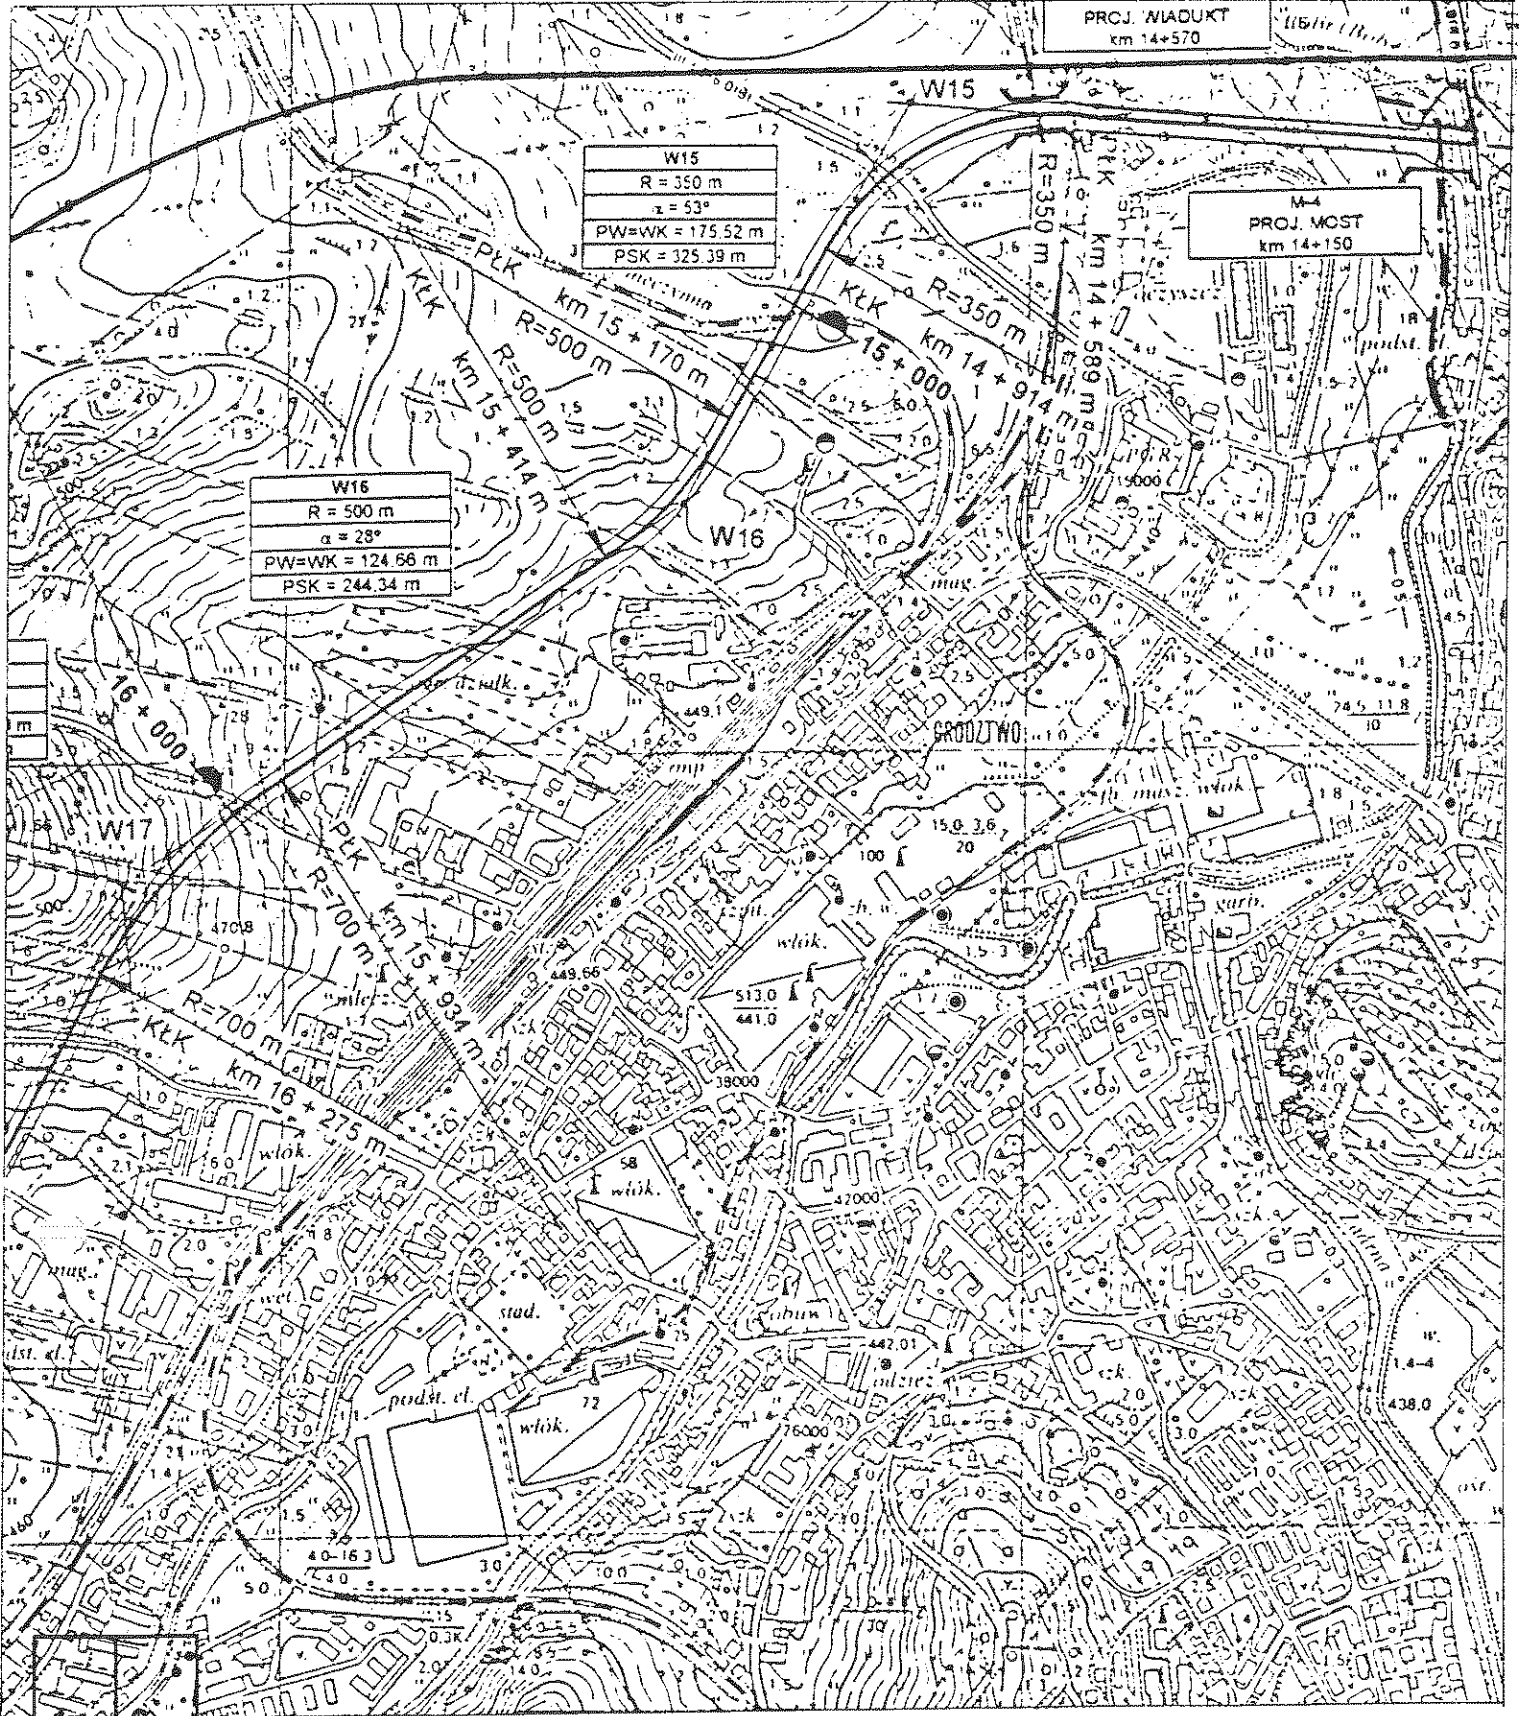

SKALA 1:10000
WARIANT PRZEBIEGU DROGI NR 371

PRZEWODNICZACY
RADY MIASTKIEJ
Krzysztof Różycki

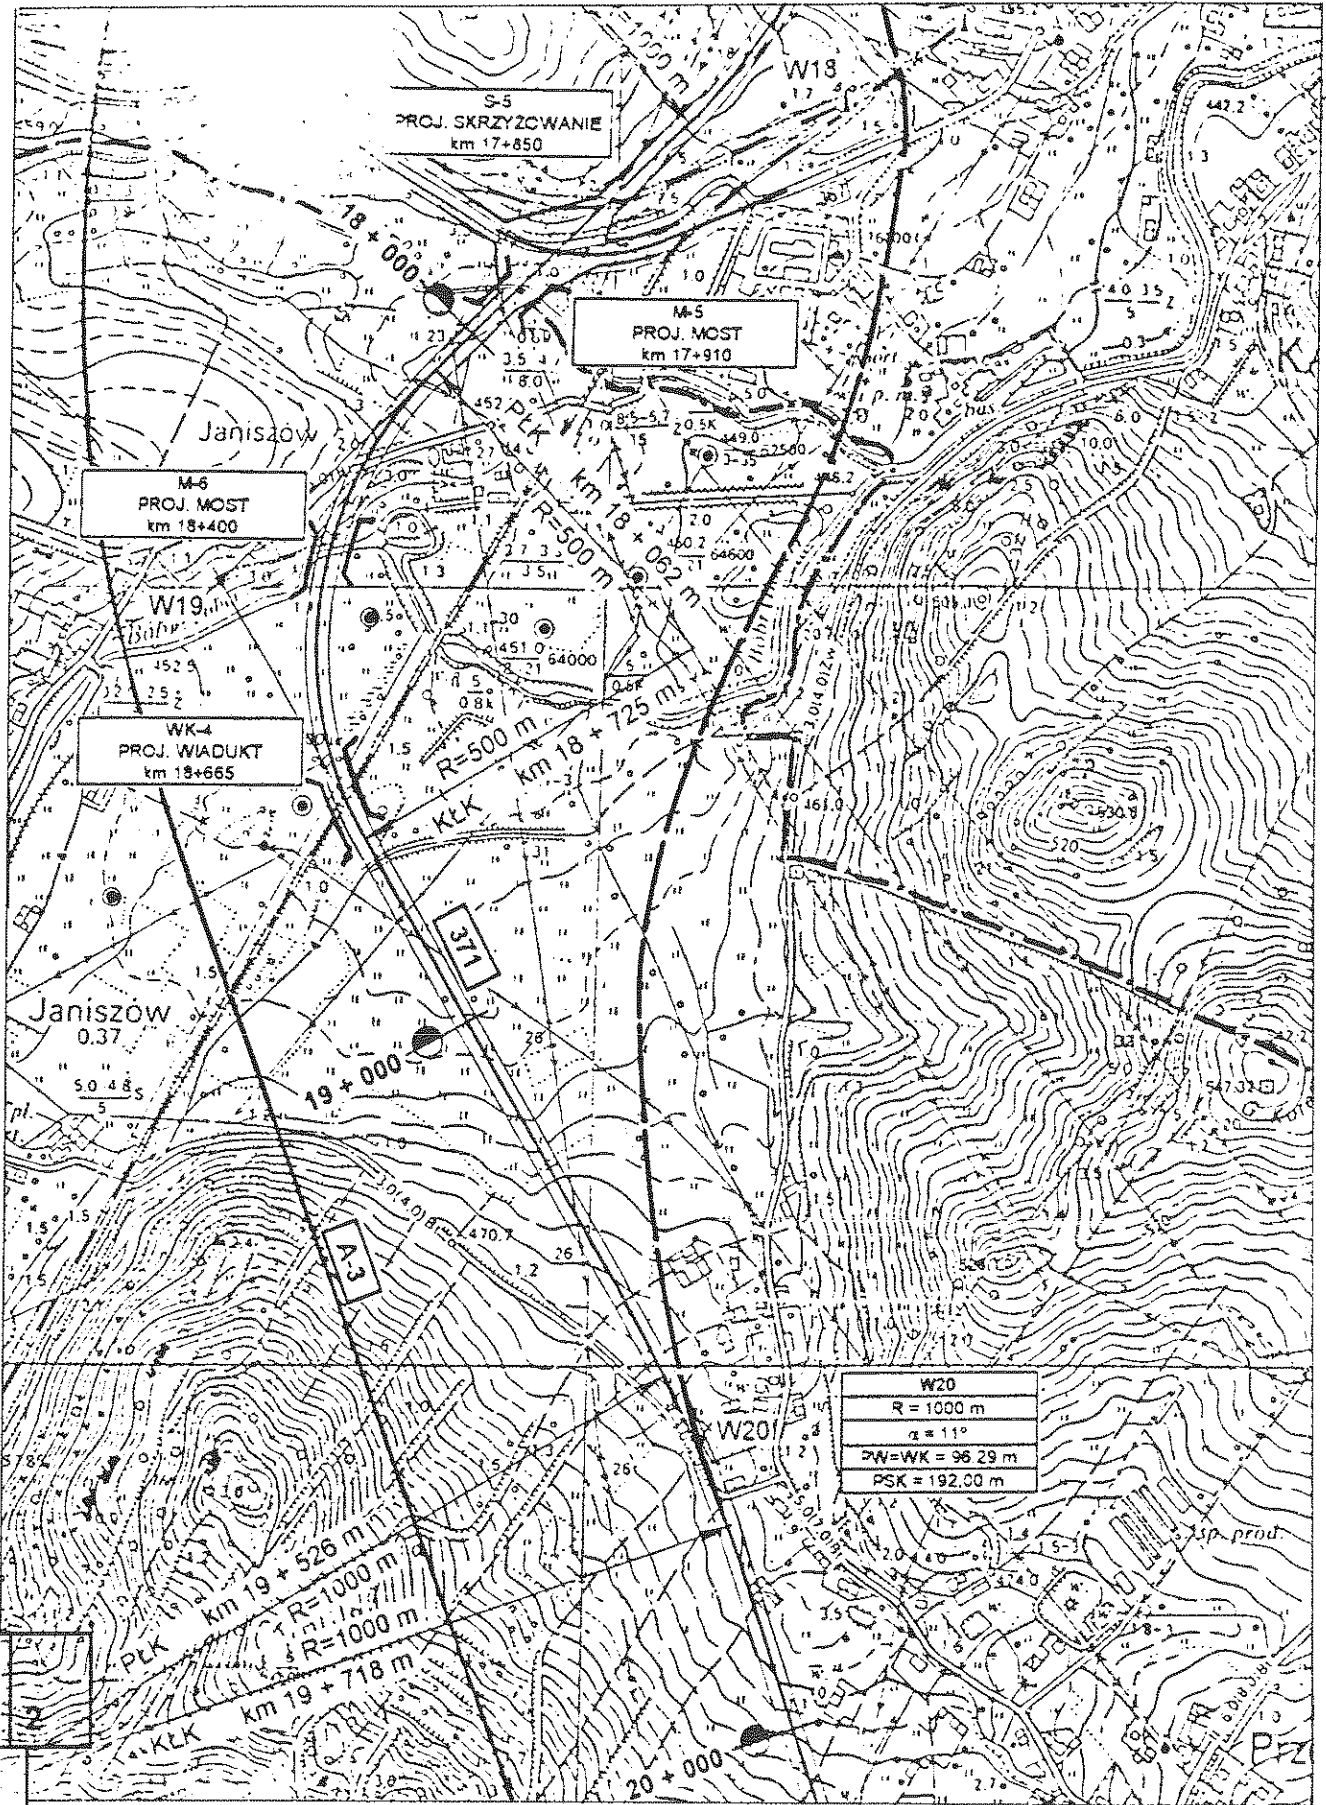

1
3

SKALA 1:10000

WARIANT PRZEBIEGU DROGI NR 371

PRZEWODNICZACY
BUDY MIEJSKIEJ
Henryk Różański