

**UCHWAŁA NR XXVII/A/180/04
RADY MIEJSKIEJ W KAMIENNEJ GÓRZE
Z DNIA 27 PAŹDZIERNIKA 2004R**

w sprawie przystąpienia do sporządzenia miejscowego planu zagospodarowania przestrzennego dla rejonu ulic: Cegielniana, Nowa, Wysoka i Śląska w Kamiennej Górze – obszar planistyczny „A”

na podstawie art.18 ust. 2 pkt 15 ustawy z dnia 8 marca 1990r. o samorządzie gminnym (tekst jednolity: Dz. U. z 2001r., Nr 142 , poz. 1591 ze zmianami) oraz na podstawie art.14 ust.1,2 i 4 ustawy z dnia 27 marca 2003r. o planowaniu i zagospodarowaniu przestrzennym (Dz. U. z 2003r., Nr 80 poz.717 ze zmianami)

Rada Miejska w Kamiennej Górze uchwala, co następuje:

§ 1.

Przystępuje się do sporządzenia miejscowego planu zagospodarowania przestrzennego dla rejonu ulic: Cegielniana, Nowa, Wysoka i Śląska w Kamiennej Górze – obszar planistyczny „A”

§ 2.

Granice terenu objętego opracowaniem przedstawiono na mapie w skali 1:5000 stanowiącej załącznik graficzny do niniejszej uchwały.

§ 3.

Wykonanie niniejszej uchwały powierza się Burmistrzowi Miasta Kamienna Góra.


§ 4.

Uchwała wchodzi w życie z dniem podjęcia.

**PRZEWODNICZĄCY
RADY**

mgr inż. Jarosław Dyczkowski

ZALĄCZNIK GRAFICZNY
DO UCHWAŁY NR XXXVI/A/180/04
RADY MIEJSKIEJ W KAMIENNEJ GÓRZE
Z DNIA 21. października 2004r

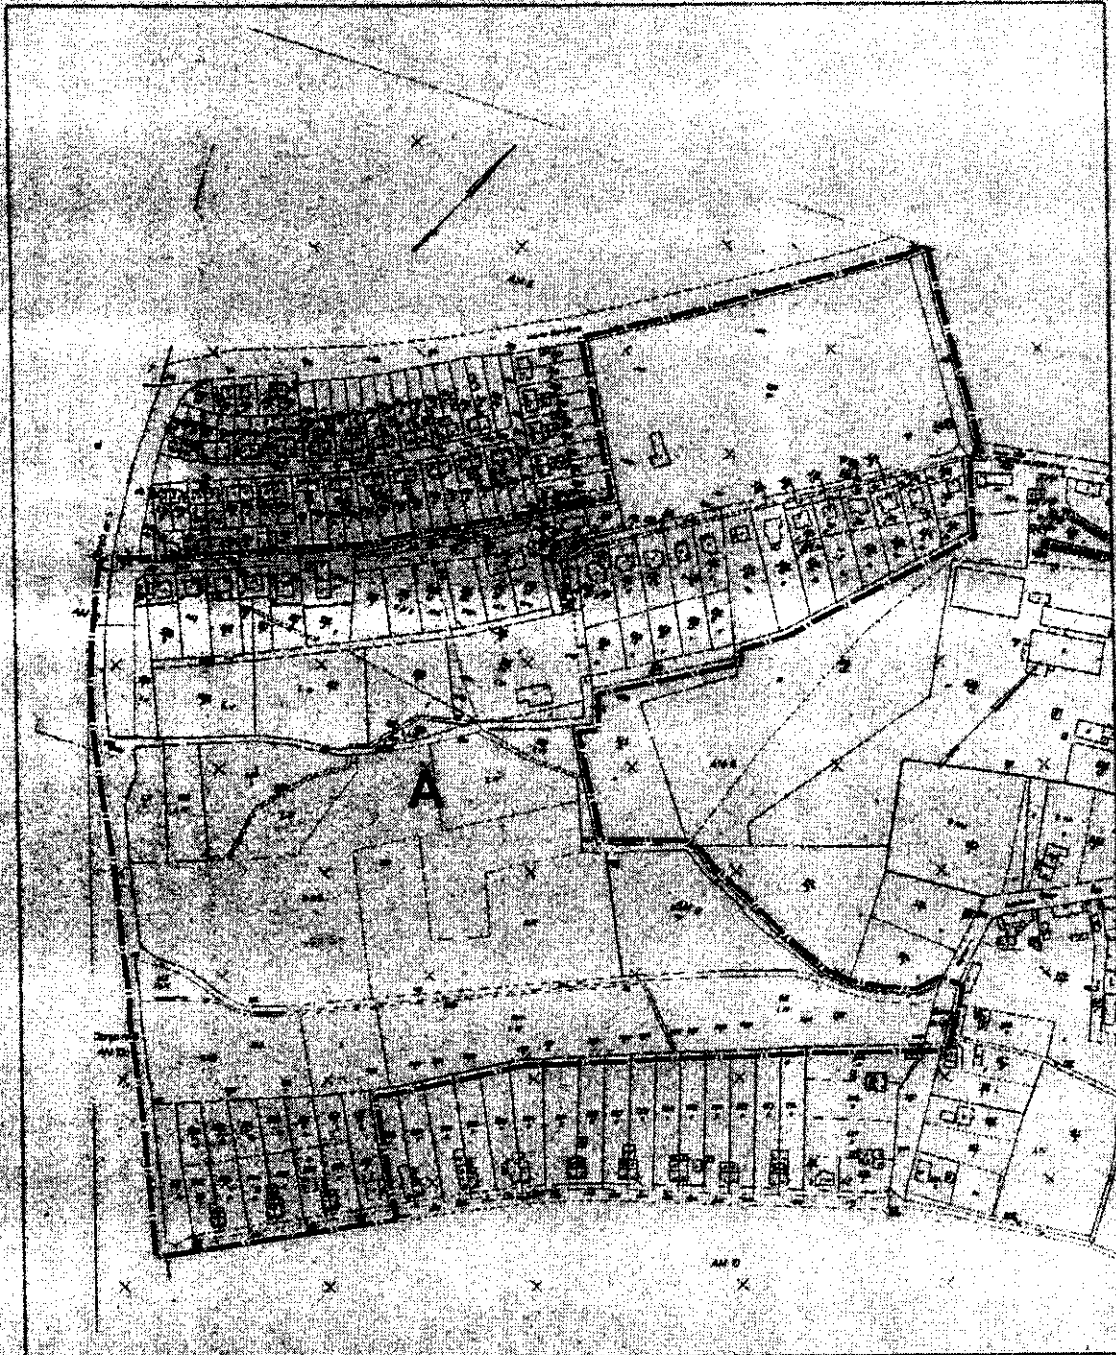

PRZEWODNICZĄCY
RADY

mgr inż. Jarosław Dyczkowski

OZNACZENIA:



SKALA 1 : 5000