

**UCHWAŁA NR XXVIII/186/16
RADY MIASTA KAMIENNA GÓRA**

z dnia 21 grudnia 2016 r.

**w sprawie przystąpienia do opracowania miejscowego planu zagospodarowania przestrzennego w rejonie
ulicy Fabrycznej i Szkolnej w Kamiennej Górze**

Na podstawie art. 18 ust. 2 pkt 15 ustawy z dnia 8 marca 1990 r. o samorządzie gminnym (t.j. Dz. U. 2016 r. poz. 446 z późn. zm.¹⁾) i art. 14 ust. 1 ustawy z dnia 27 marca 2003 r. o planowaniu i zagospodarowaniu przestrzennym (t.j. Dz. U. 2016 r. poz. 778 z późn. zm.²⁾) **Rada Miasta Kamienna Góra uchwala, co następuje:**

§ 1. Przystępuje się do sporządzenia miejscowego planu zagospodarowania przestrzennego w rejonie ulicy Fabrycznej i Szkolnej w Kamiennej Górze.

§ 2. Granice obszaru objętego opracowaniem przedstawiono na kopii mapy ewidencji gruntów w skali 1:2000, stanowiącej załącznik Nr 1 do niniejszej uchwały.

§ 3. Wykonanie uchwały powierza się Burmistrzowi Miasta Kamienna Góra.


§ 4. Uchwała wchodzi w życie z dniem podjęcia.

Przewodniczący Rady

Henryk Różański


¹⁾ zmiany tekstu jednolitego wymienionej ustawy zostały ogłoszone w: Dz. U. z 2016 r. poz. 1579

²⁾ zmiany tekstu jednolitego wymienionej ustawy zostały ogłoszone w: Dz. U. z 2016 r. poz. 904, 961, 1250, 1579

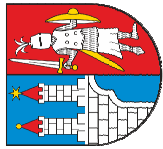

Województwo: dolnośląskie
 Powiat: KAMIENNOGÓRSKI
 Gmina: Kamienna Góra
 Jednostka ew.: 020701_1, Kamienna Góra - miasto
 Obręb: 0003, Kamienna Góra-3
 Arkusz: -


Kopia mapy ewidencyjnej

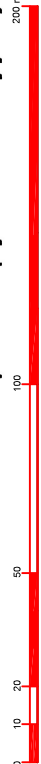

Skala 1:2000

OZNACZENIA GRAFICZNE:

- granica obowiązujących miejscowych planów (numer MPZP wg. gminnego wykazu)
- granica planu

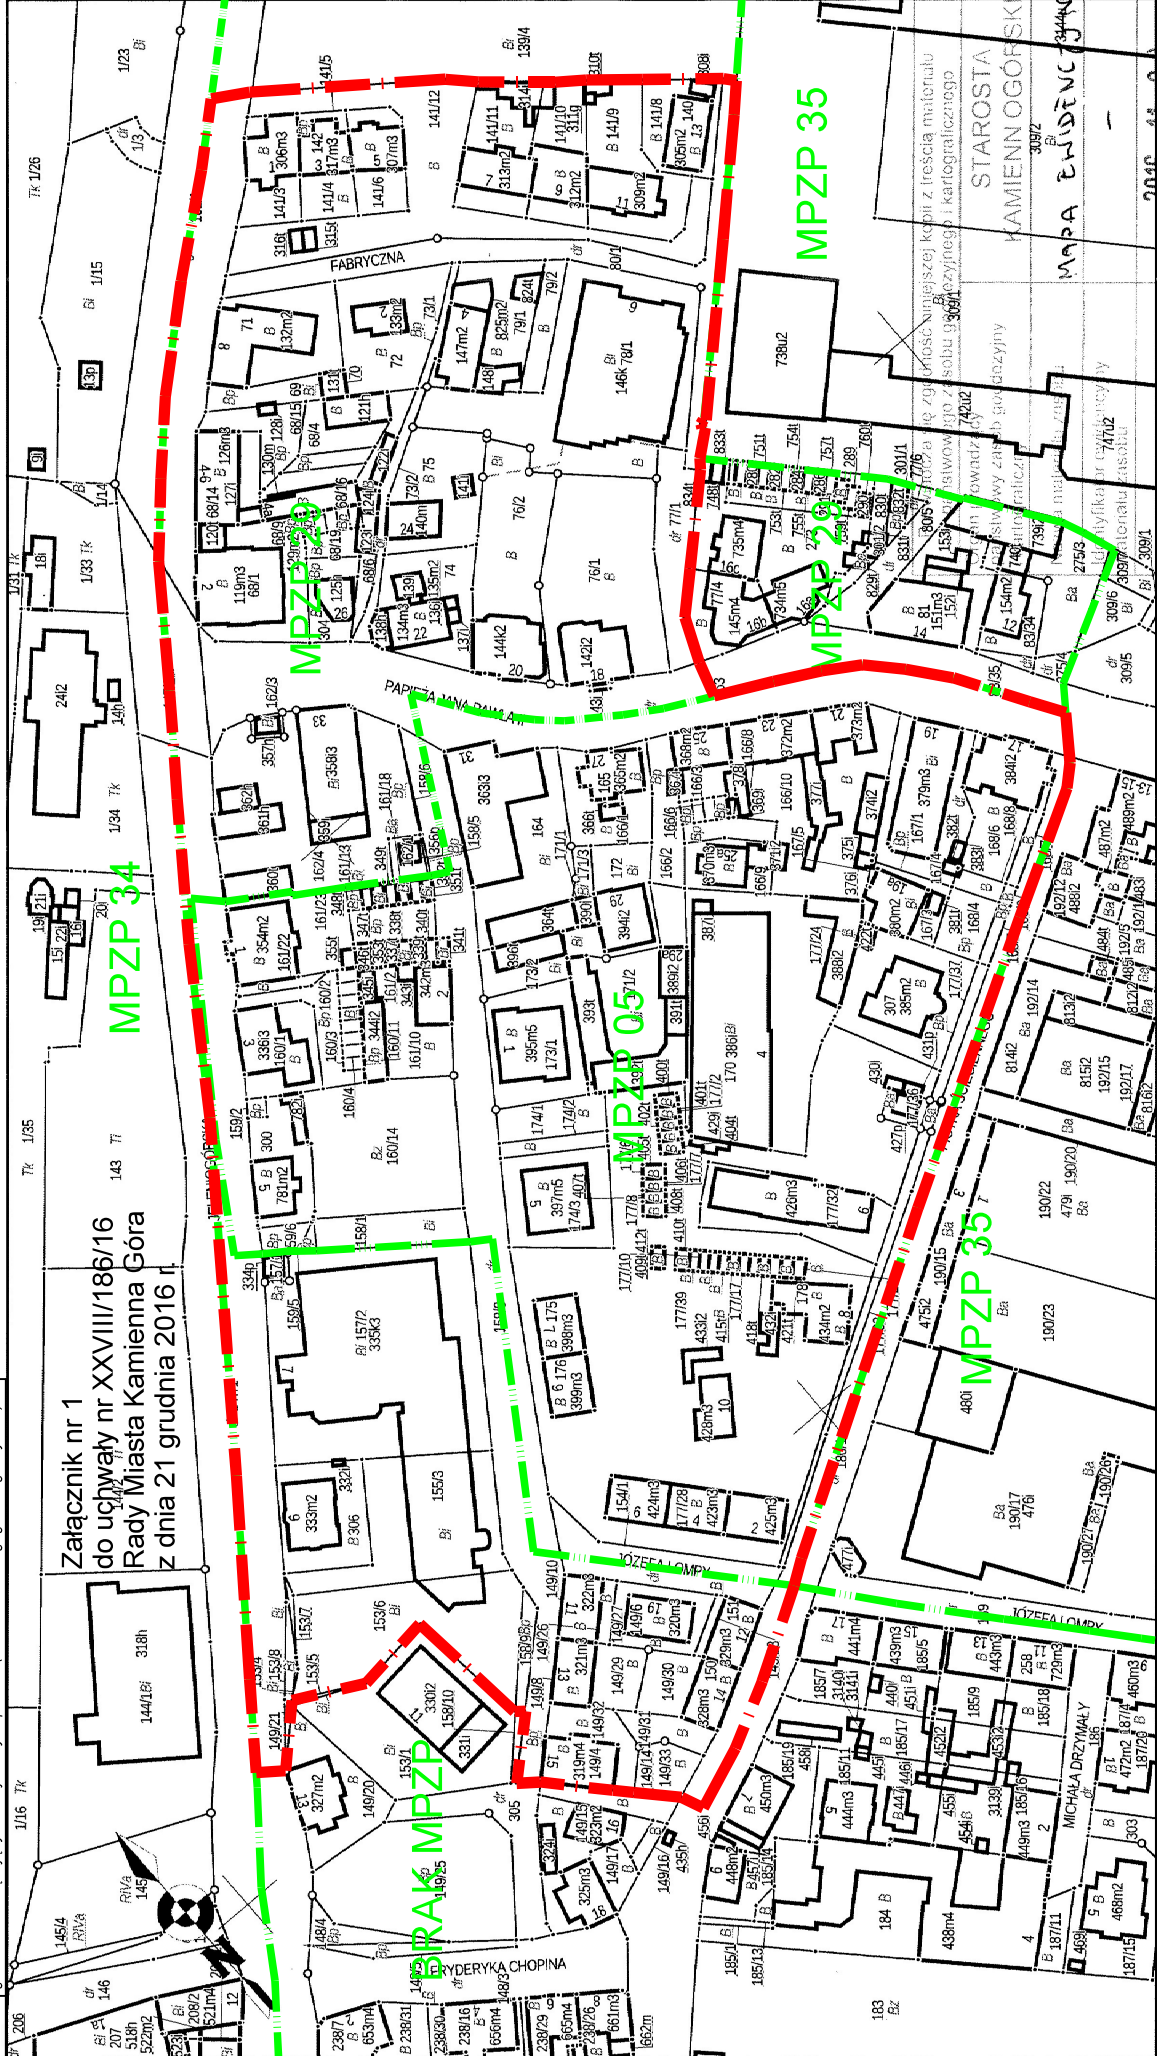

Załącznik nr 1
 do uchwały nr XXVIII/186/16
 Rady Miasta Kamienna Góra
 z dnia 21 grudnia 2016 r.

Miejscowy plan zagospodarowania przestrzennego w rejonie ulicy Fabrycznej i Szkolnej w Kamiennej Górze

2016-11-20
 INSPEKTOR
 mgr Agnieszka Blasińska

MAPA EWIDENCYJNA
 STAROSTA KAMIENNOGÓRSKI
 imię, nazwisko i podpis
 osoby reprezentującej organ
 65.6662.1.923.16

Starosta Kamiennogórski
 Broniewskiego 15
 58-400 Kamienna Góra
 tel. 75 645-01-34