

UCHWAŁA Nr XXXII/247/96

Rady Miejskiej w Kamiennej Górze
z dnia 30 lipca 1996 r.

W sprawie: zbycia nieruchomości.

Na podstawie art.18 ust.2 pkt.9a ustawy z dnia 8 marca 1990 r o samorządzie terytorialnym (Dz.U.Nr 16 z 1990 r, poz.95 z późniejszymi zmianami) oraz art.2 ust.1 i 8 ustawy z dnia 29 kwietnia 1985 r. o gospodarce gruntami i wywłaszczaniu nieruchomości (tekst jednolity Dz.U.Nr 30 z 1991 r. poz 127 z późn.zmianami) -Rada Miejska w Kamiennej Górze

u c h w a ł a, co następuje:

§ 1

przeznaczyć do zbycia działki budowlane położone w Kamiennej Górze przy ulicy Jeleniogórskiej w obrębie nr 5

nr 17/7 o powierzchni 99 m²

nr 17/8 o powierzchni 103 m²

§ 2

Wykonanie uchwały powierza się Zarządowi Miasta Kamiennej Góra.

§ 3

Uchwała wchodzi w życie z dniem podjęcia.

PRZEWODNICZĄCY
RADY MIEJSKIEJ

Henryk Róznicki

Andrzej Lebek

ADWOKAT

WOJEWÓDZKI BIURO
GOSPODARSTWA I TERENÓW ROLNICZYCH
w Jeleniej Górze
GŁÓWNY ODDZIAŁ w Kamiennej Górze
ul. Wojska Polskiego 12, tel. 27-80
58-400 KAMIENNA GÓRA

OPIS I MAPA

Nr jednostki rejestrowej 97 Nr Księgi Wieczystej
właściciel: Gmina Miejska - Kamienna Góra


WYPIS Z REJESTRU GRUNTÓW

obręb	Numer		Bliższe określenie położenia	Rodzaj użytków I klasa	Powierzchnia					
	mapy	działki			użytku			ogólna działki		
					ha	a	m ²	ha	a	m ²
5	I	17/7	ul. Jeleniogórska	B	0	00	99	0	00	99

słownie: dziewięćdziesiąt dziewięć m²

M A P A
skala 1:1000

Niniejszy dokument służy za podstawę wpisu do księgi wieczystej stosownie do art. 21 ustawy z 17 maja 1989 r. prawo geodezyjne i kartograficzne (Dz. U. nr 30 poz. 163 z 1989 r.)

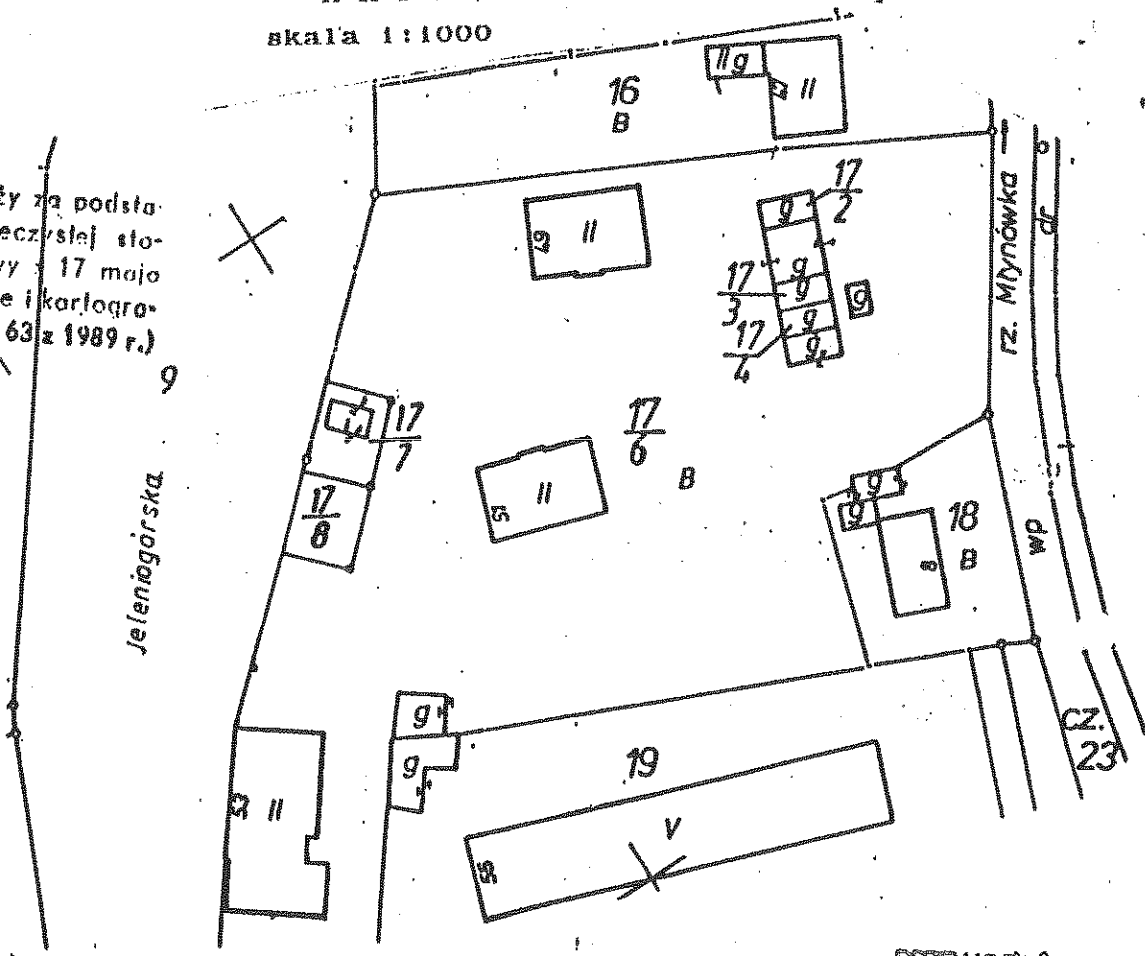

Andrzej Łebek
ADWOKAT
PRZEWODNICZACY
RADY MIEJSKIEJ
Henryk Różański

Niniejszy opis i mapę sporządzono według stanu z 1996 roku.

Kamienna Góra 1996-06-17

mgr inż. ZENON WILKANIEC
Geodeta uprawniony
nr rej. GUGiK 3070
ul. Jeleniogórska 45a tel. 66-97
58-400 KAMIENNA GÓRA



..... podpis
z up. KIEROWNIKA URZĘDU REJONOWEGO
w Jeleniej Górze
Inż. Krysztyna Andrzejewska
KIEROWNIK BIURA W KAMIENNEJ GÓRZE